
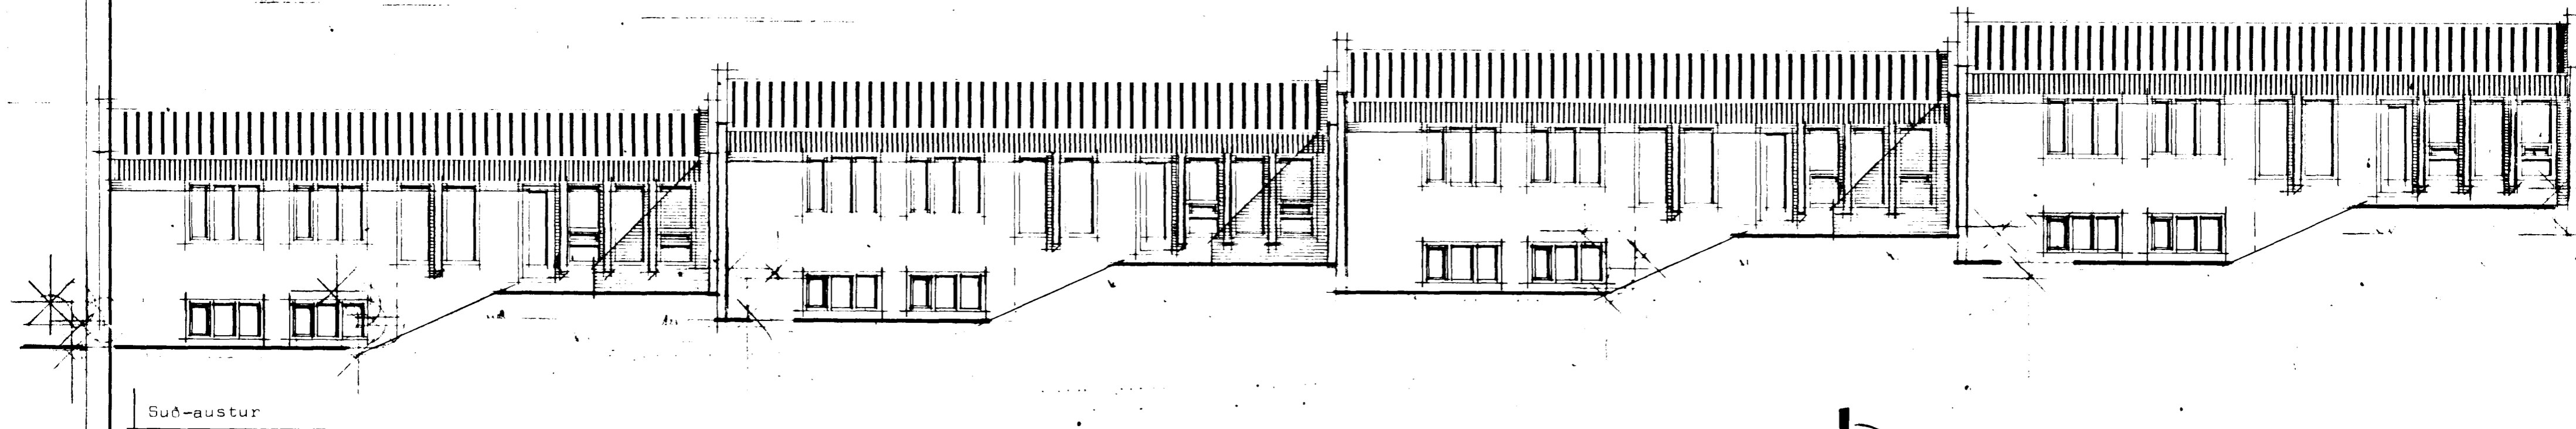


LÆKJARHVAMMUR 2-4-6-8 Hafnarfirði

Sambýkt á fundi byggingar-  
nefndar þ. 18. 7. 79  
17. 10. 79  
BYGGINGAUFULLTÖÐUN  
Í HAFNARFIRÐI  
*Sigurður P. Kristjánsson*

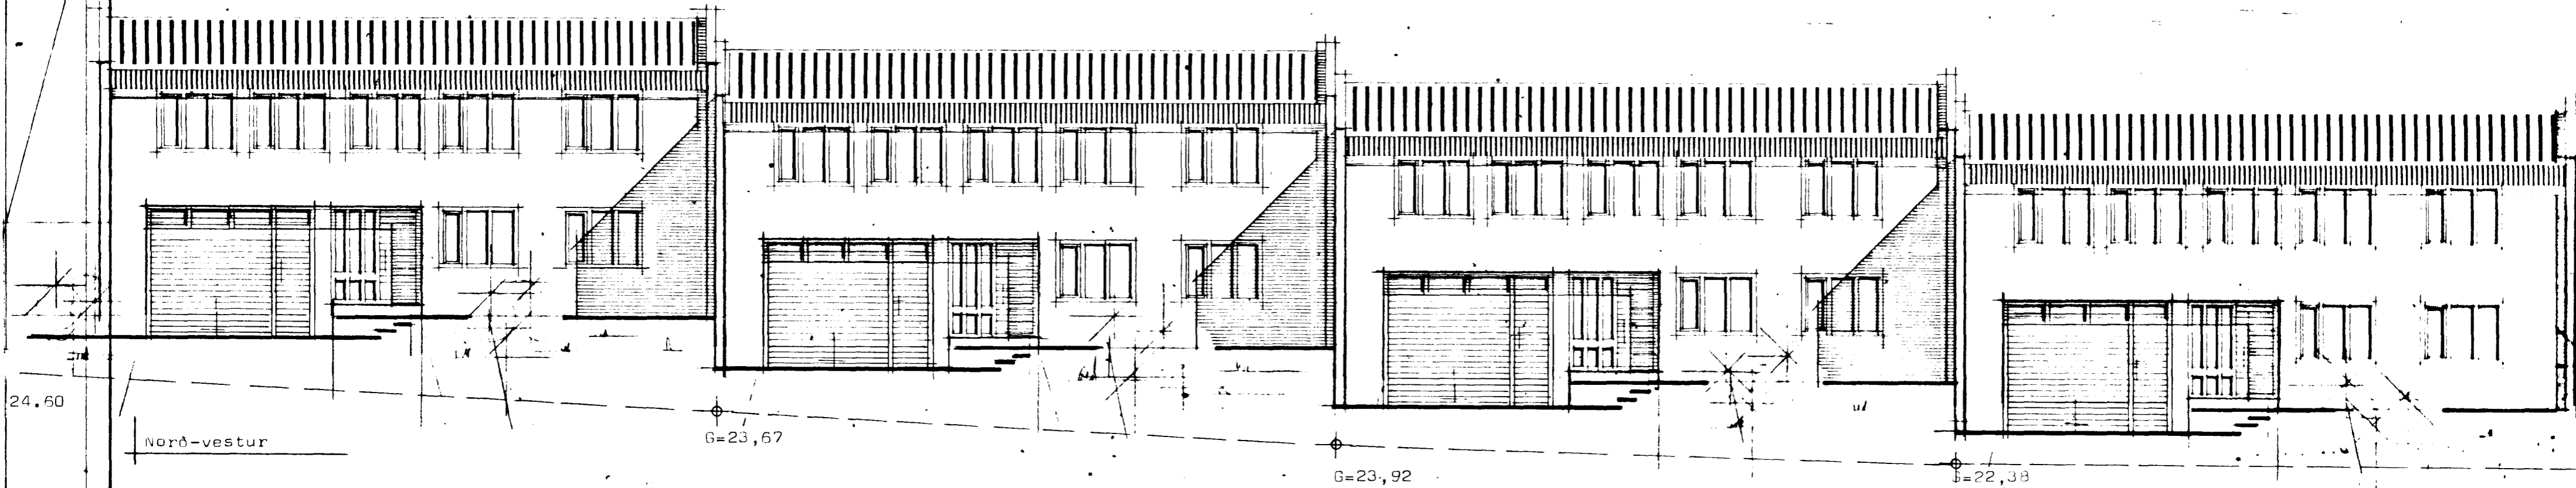

**STADALHÚS** S F  
TEIKNISTOFA SÍÐUMÚLA 31 SÍMI 83141

VERKEFNI Lækjarhvamur 2-4-6-8 Hafnarf.	DAGS. 1979	VERK NR SU 35
Útlitsmyndir	MKV. 1:100	
<i>Sigurður P. Kristjánsson</i>	BR. okt 79 SG	
SÍGURÐUR GUDMUNDSSON	SÍGURÐUR P. KRISTJÁNSSON	FTFI