
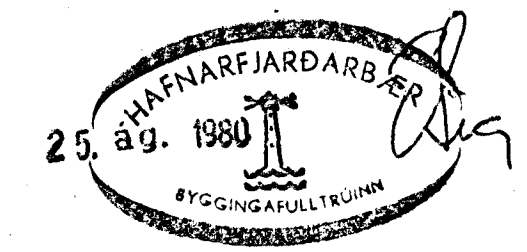


LEKTARHVAMMUR 6. HAFNARFIRÐI.

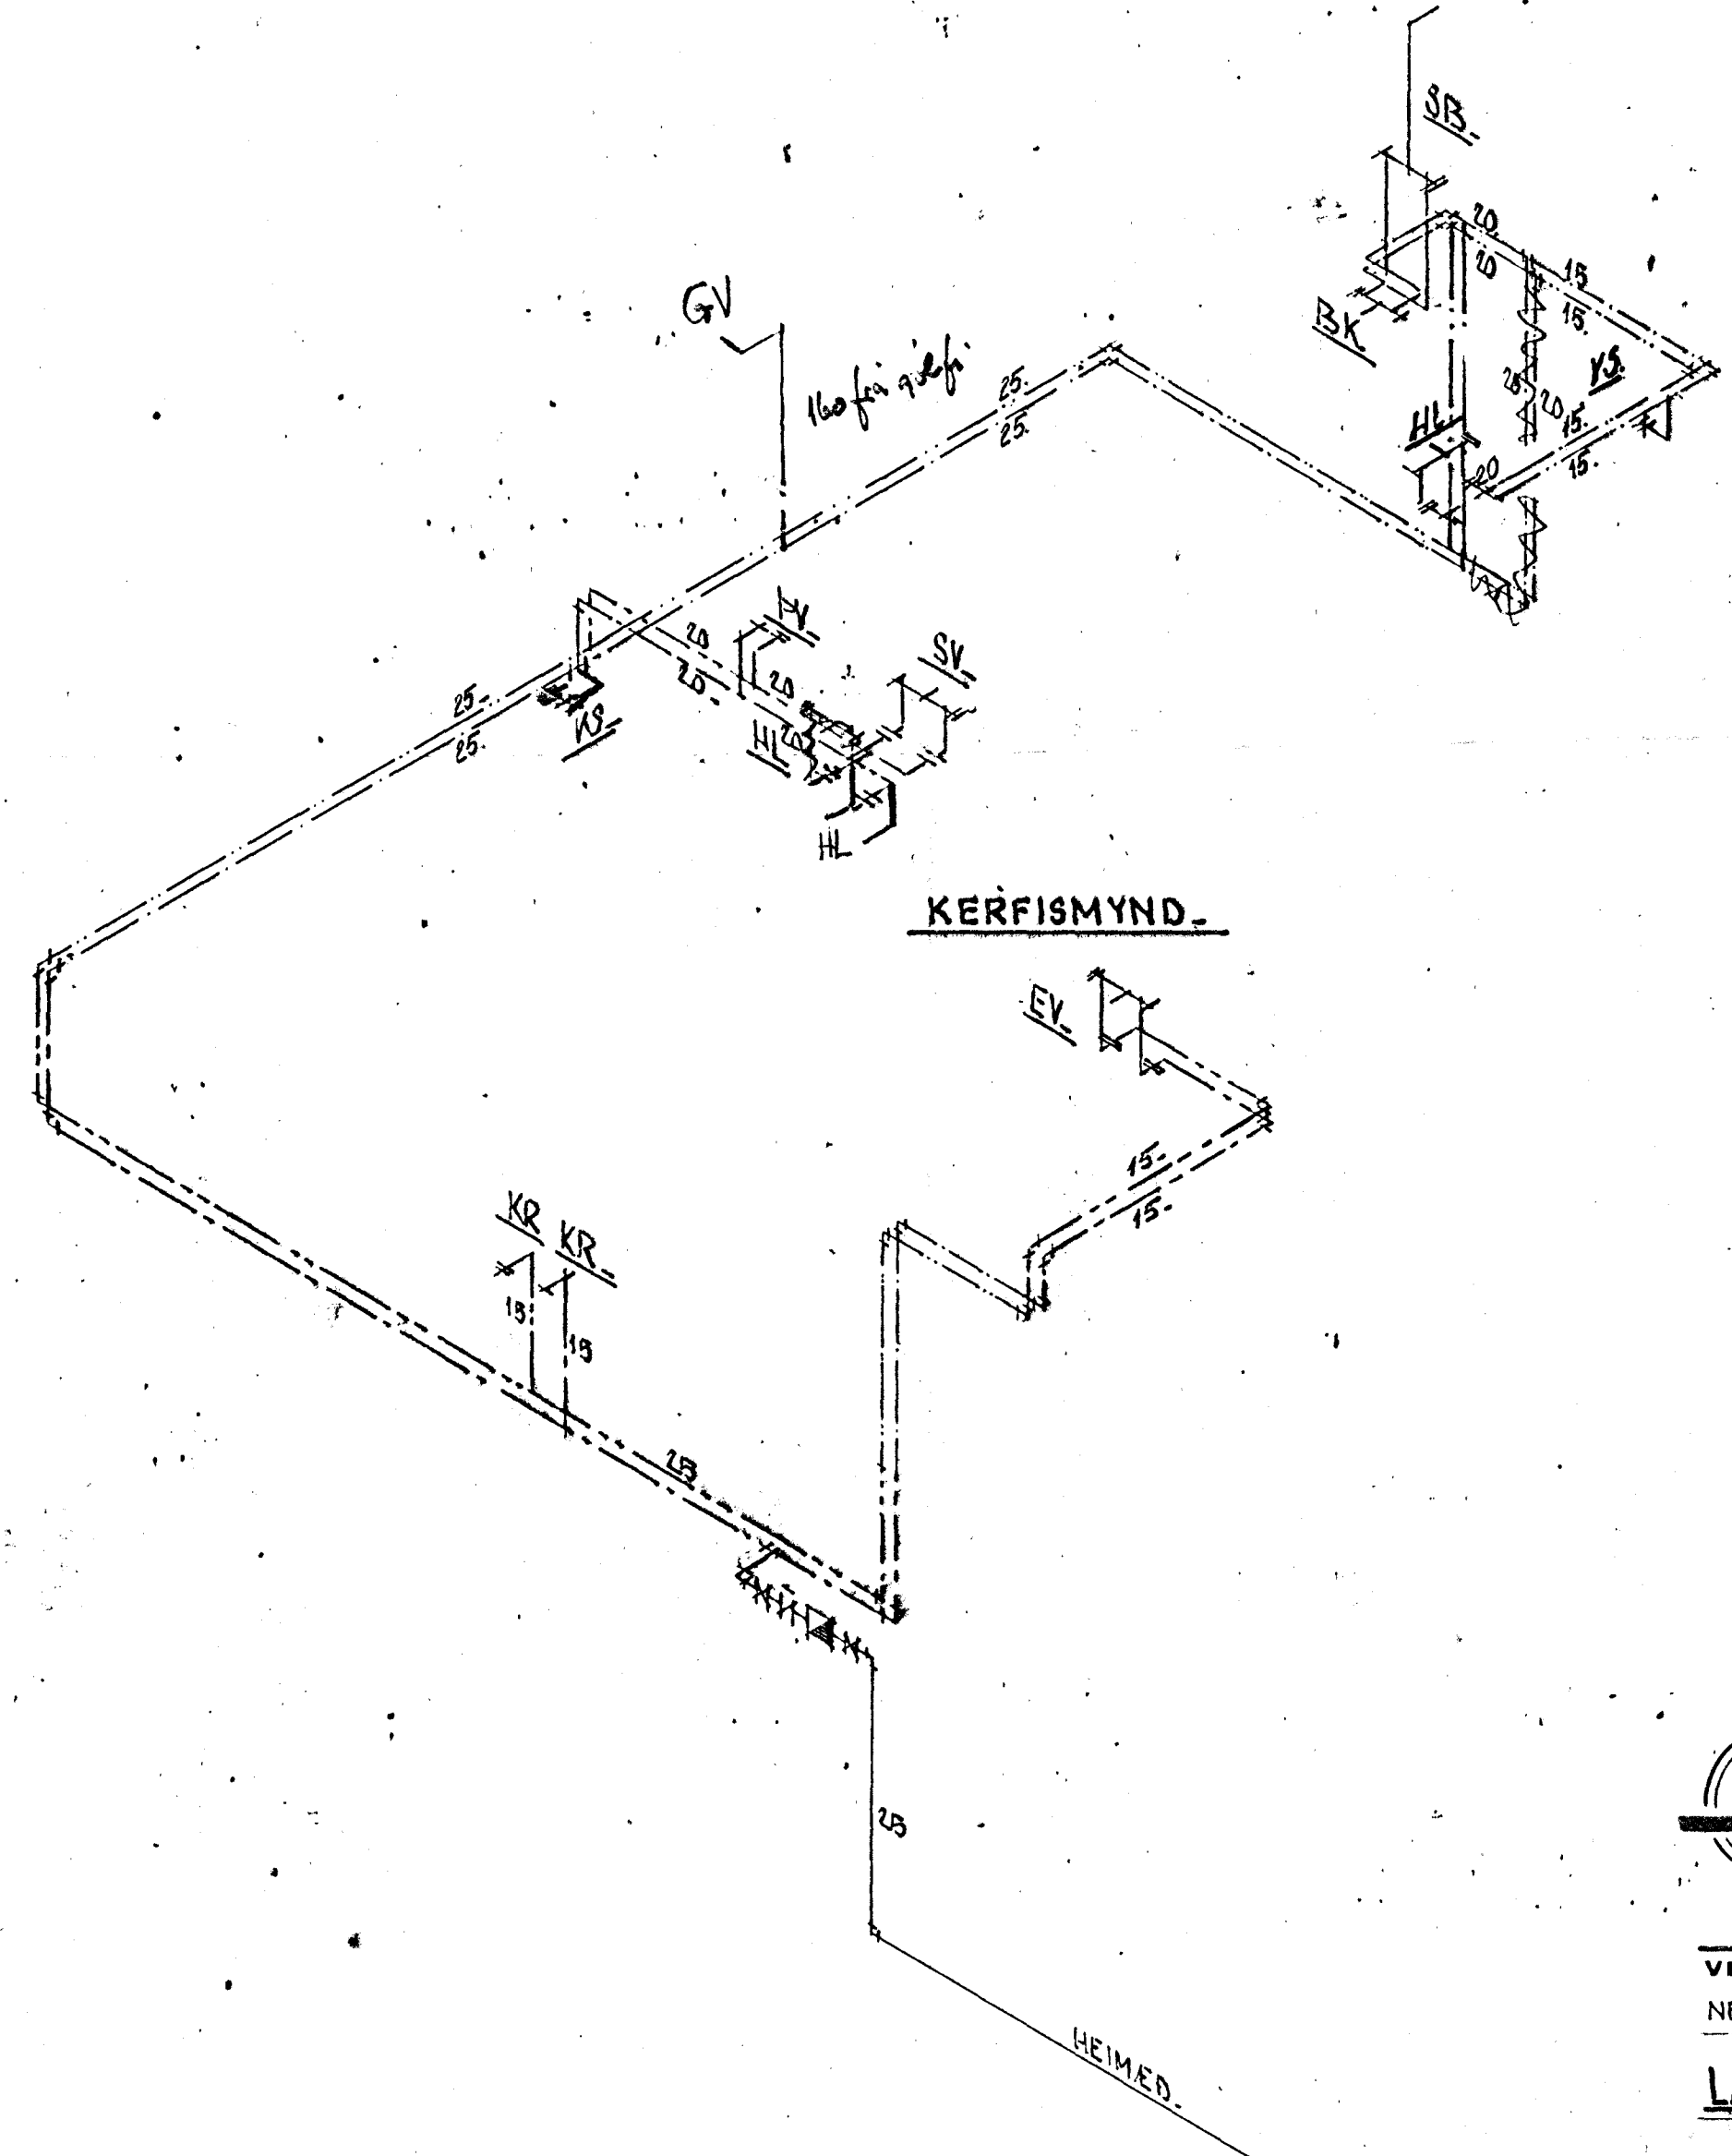

STADALHÚS S F
 TEIKNISTOFA SÍÐUMÚLA 31 SÍMI 83141

VERKEFNI	DAGS.	1980.	VERK NR
NEYZLUVATNSLÖGN KERFISMYND.	MKV.		
LEKTARHVAMMUR. 6.	BR. ágúst 1980 548		SU 35.
	BLAD NR	305.	
Sigurður Guðmundsson SIGURÐUR GUÐMUNDSSON		Sigurður P. Kristjánsson SIGURÐUR P KRISTJÁNSSON FTÍ	