

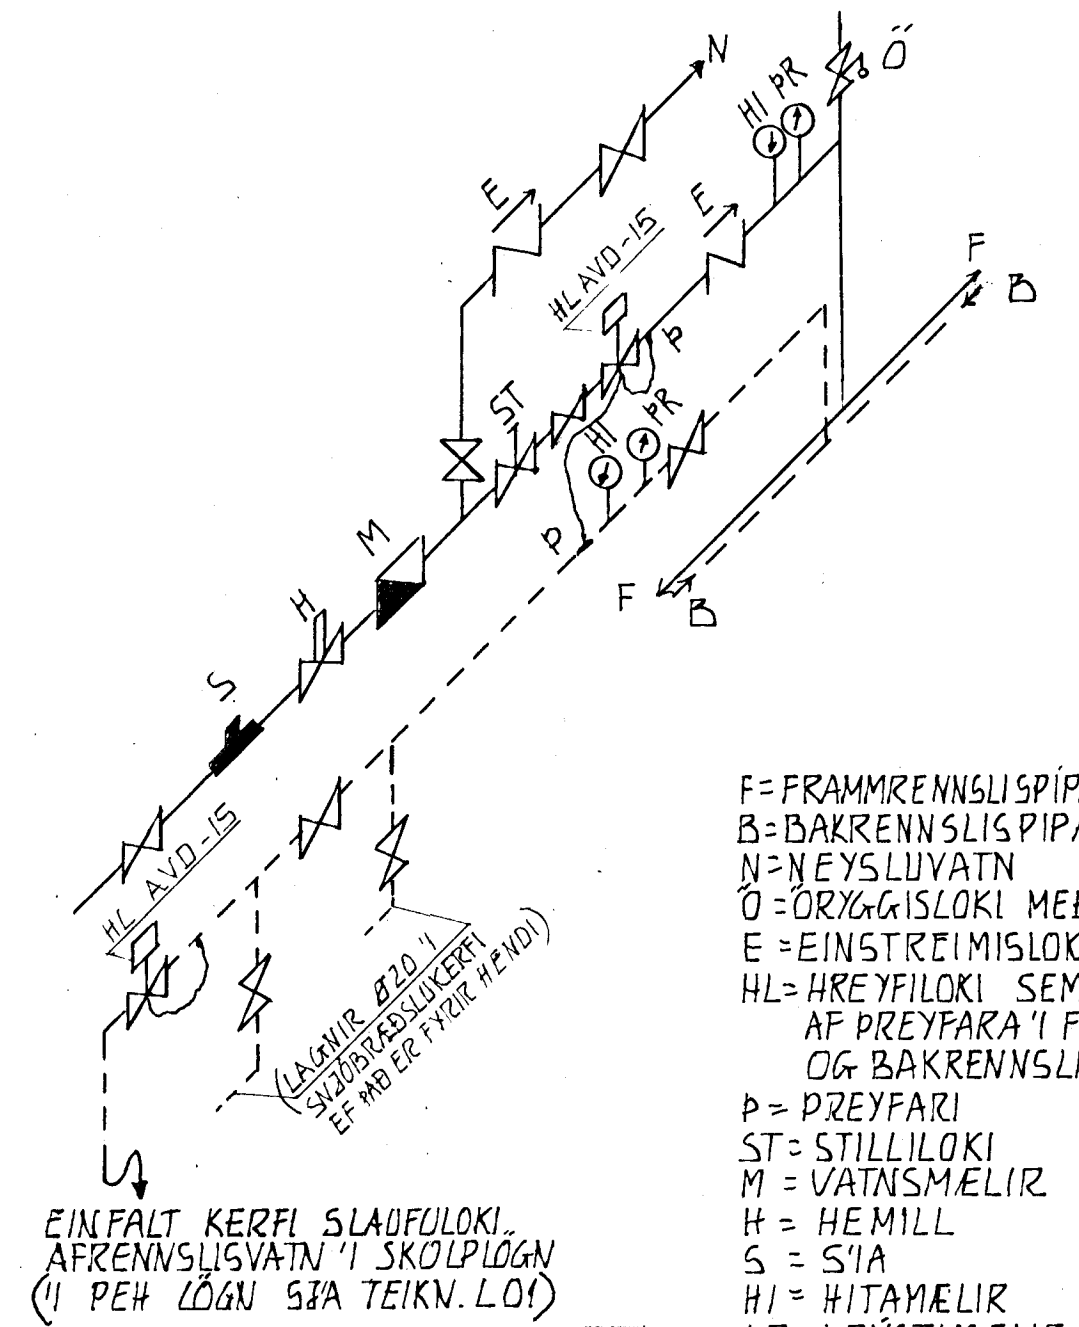



TENGINGAR VIÐ INNTAK  
HITAVEITU (MÆLIGRIND)

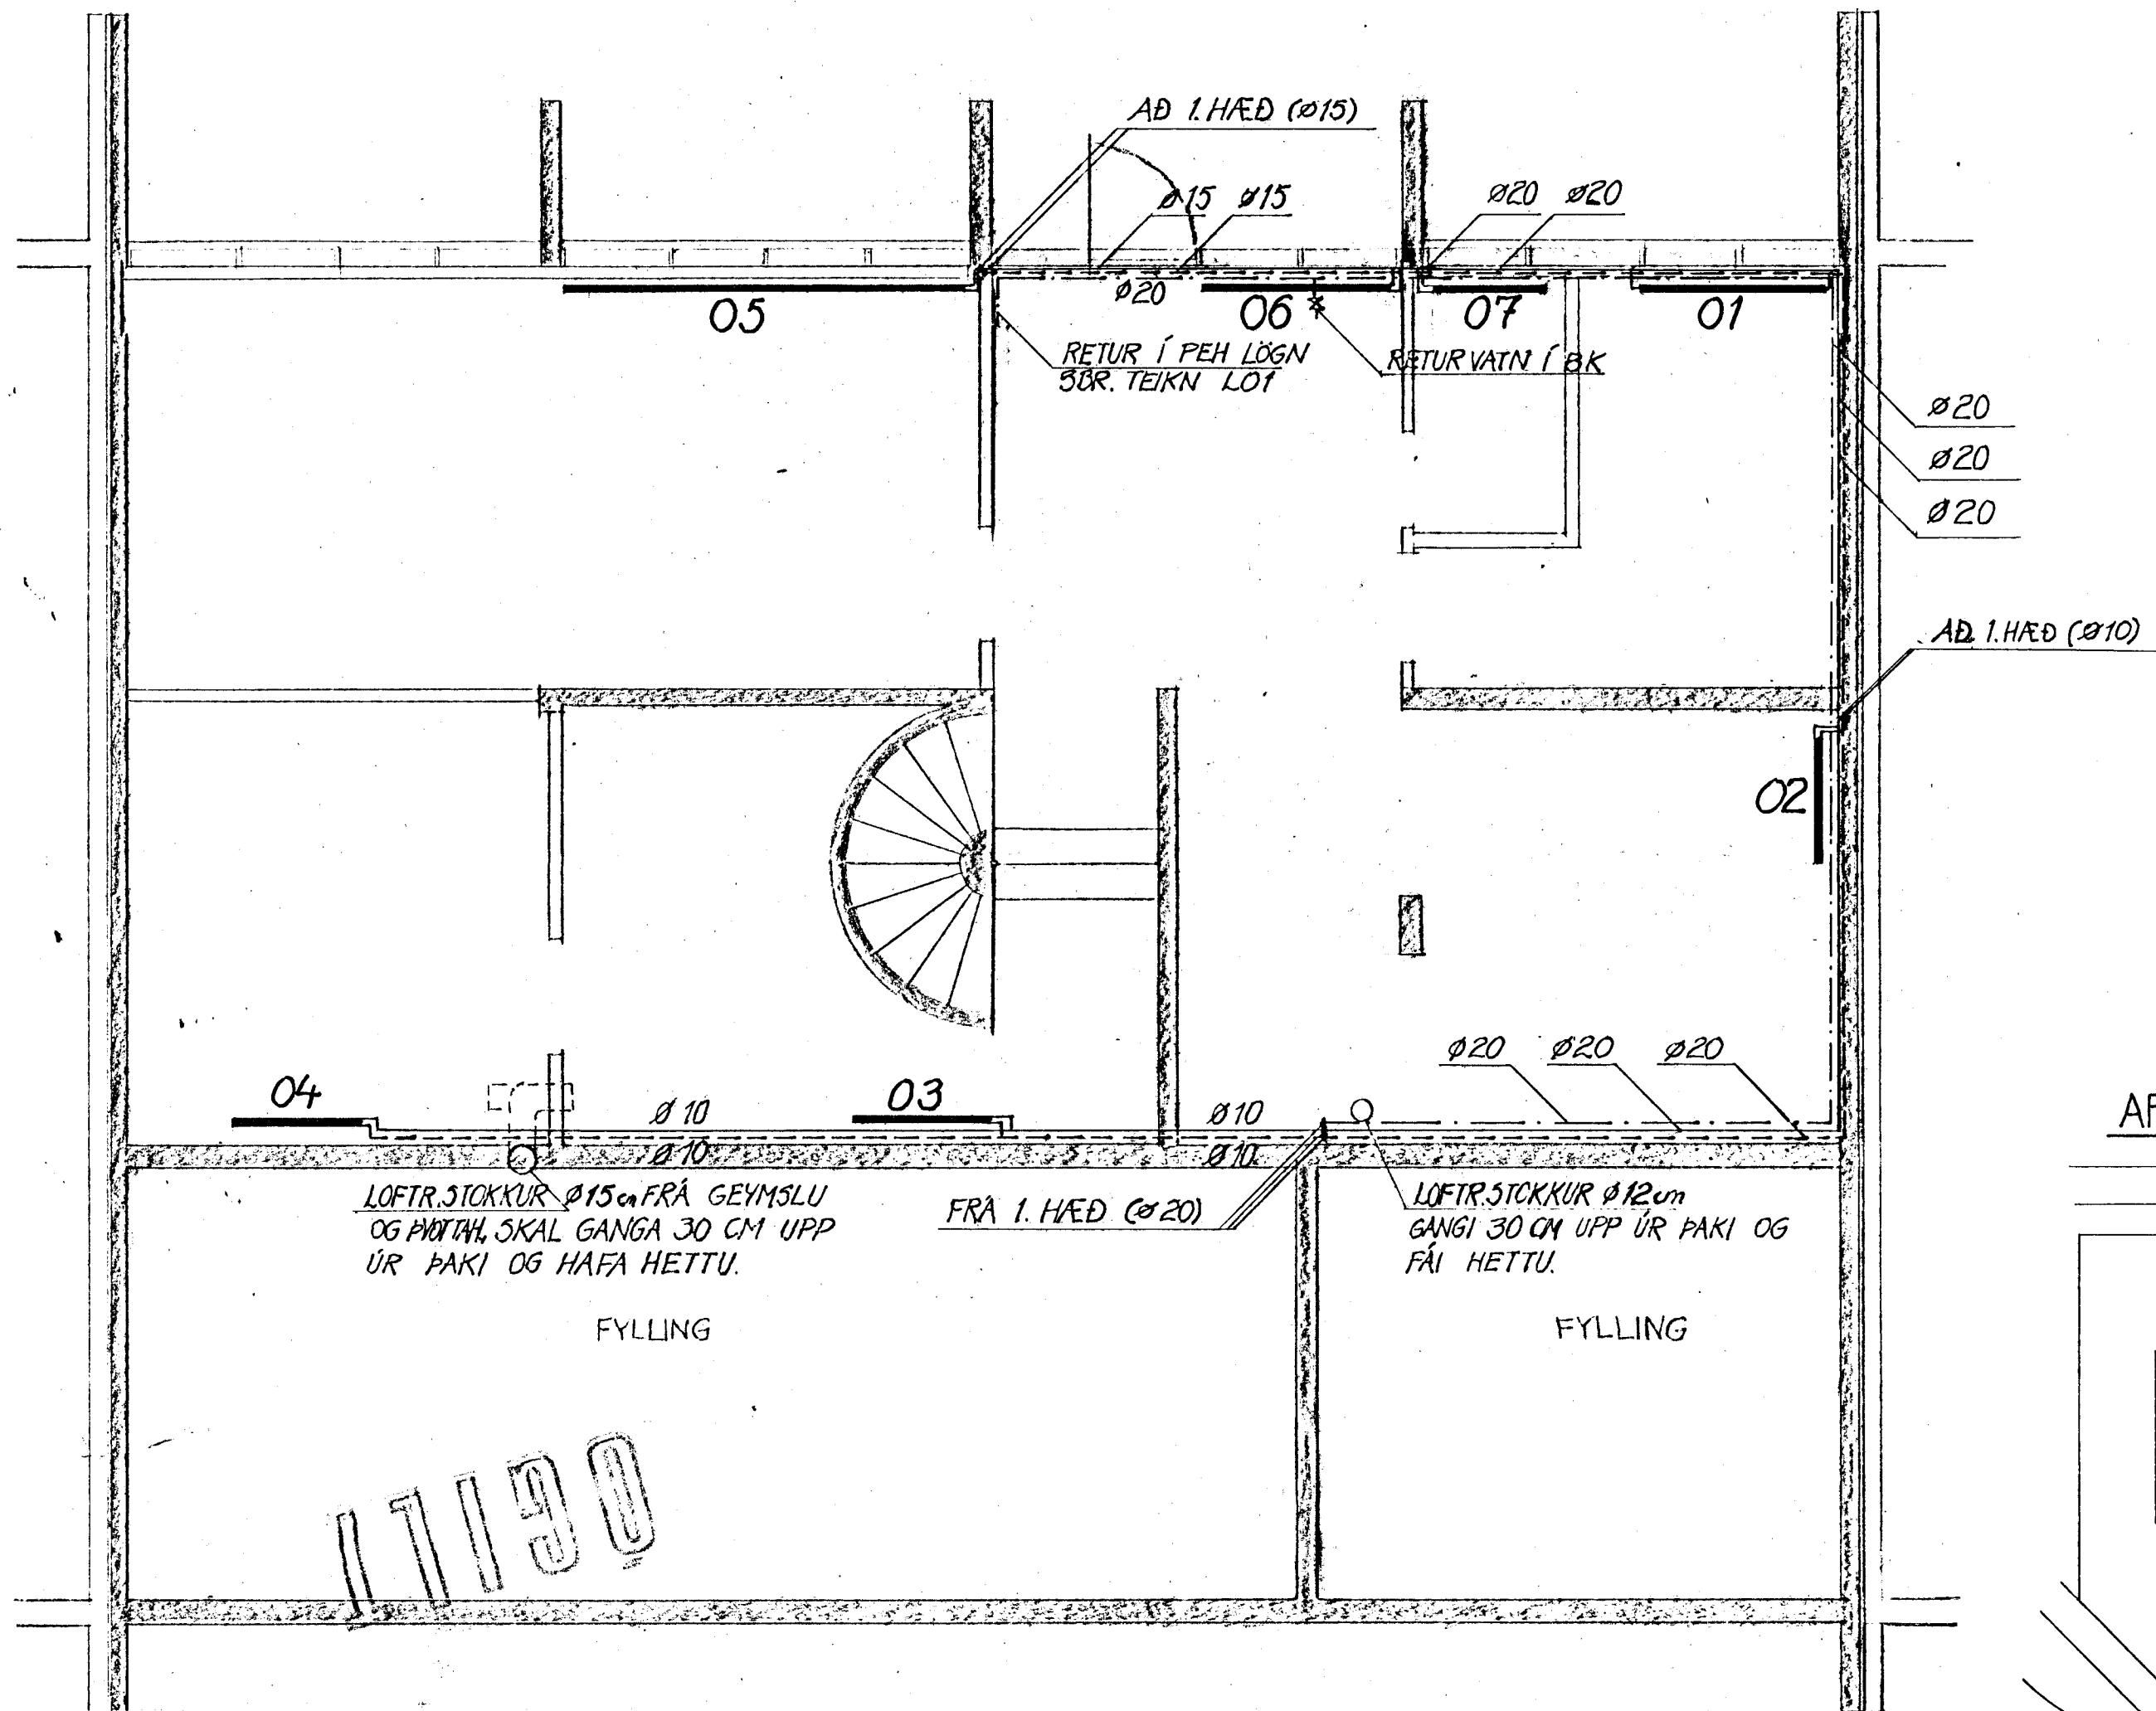

- F = FRAMMRENNSLISPIPA
- B = BAKRENNSLISPIPA
- N = NEYSLUVATN
- O = ÖRYGGISLOKI MEÐ FJÖÐUR
- E = EINSTREIMISLOKI
- HL = HREYFILOKI SEM STJÓRNAST AF PREYFARA Í FRAMMRENNSLI OG BAKRENNSLI
- P = PREYFARI
- ST = STILLILOKI
- M = VATNSMELIR
- H = HEMILL
- S = SÍA
- HI = HITAMELIR
- PR = ÞRÝSTIMÆLIK

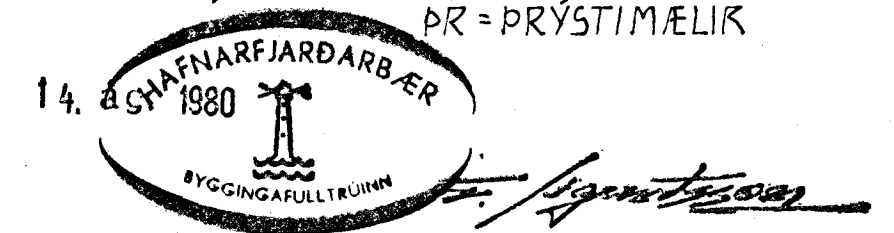

AFSTÖÐUMYND M 1:500

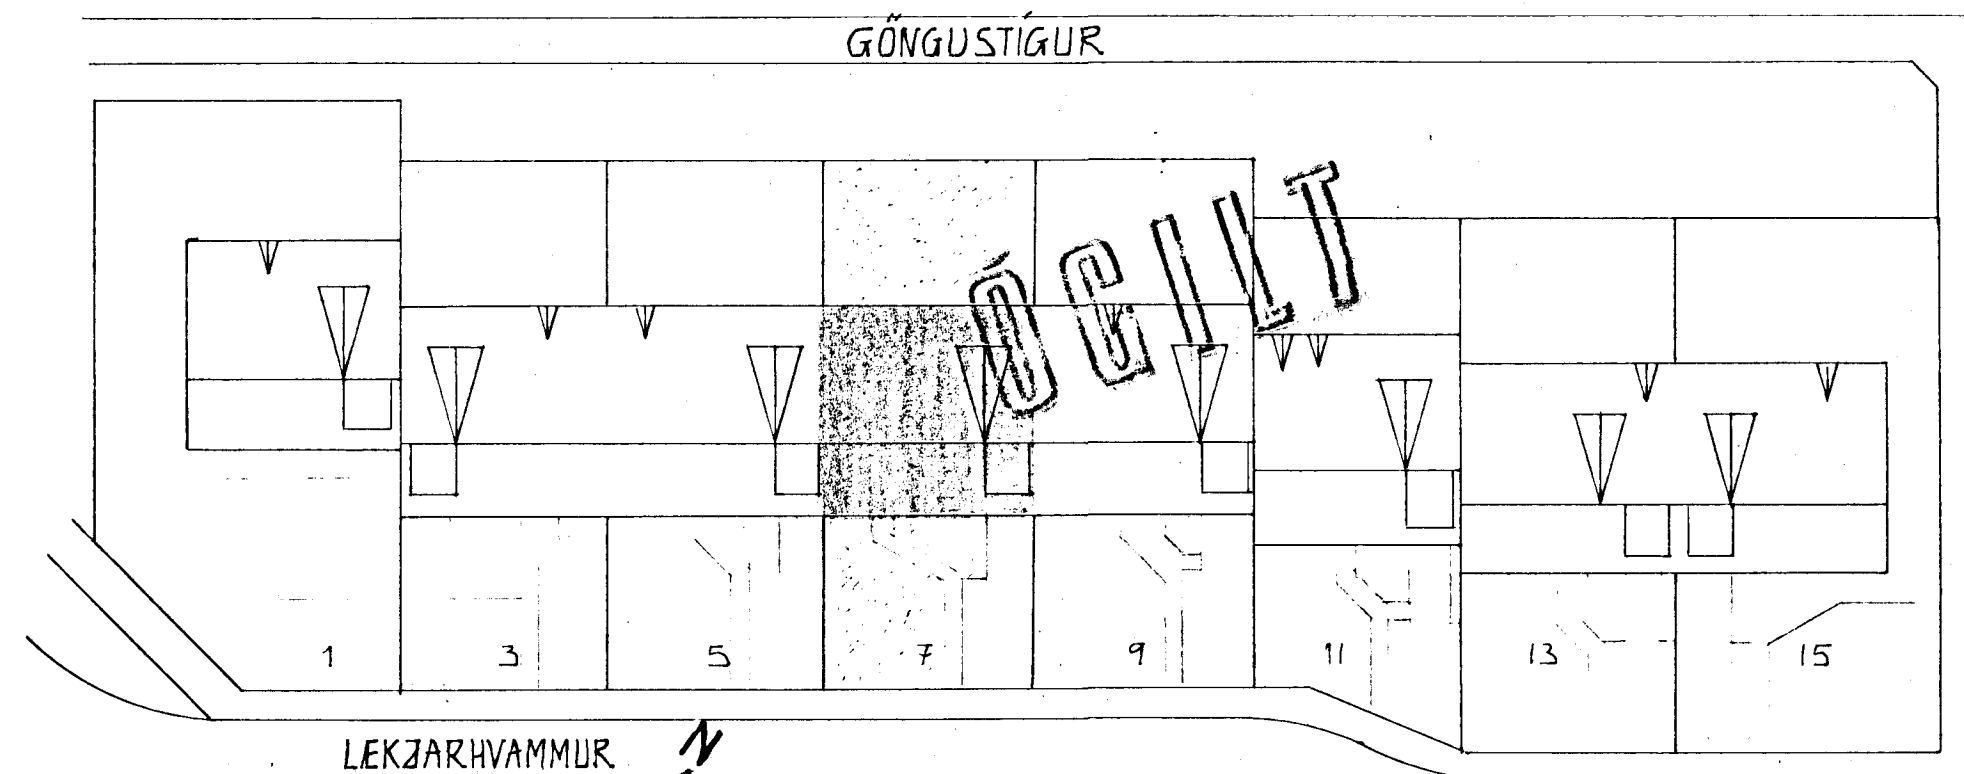

LEKJARHVAMMUR 7	HAFNARFIRÐI	VERKNR. 1.17
HITALÖGN GRUNNMYND KJALLARA OG		M 1:50
LOFTRÆSTILÖGN AFSTÖÐUMYND		M 1:500
GUNNAR INGI RAGNARSSON	FVFI	L 02
LAUFÁSVEGI 54 REYKJAVÍK	S. 1690B	MÁI 1980

*Gunnar Ingi Ragnarsson*