


AD KJALLARA (Ø 10)
AD BAÐSTOFULOFTI (Ø 10)

AD KJALLARA (Ø 20)


LOFTSTOKKUR Ø 12 CM
GANGI 30 CM UPP UR
PAKI OG HAFI HETTU.

HV MÆLIGRIND
SJÁ SÉRTEIKN. Á BLAÐI L03

ADALHÆÐ

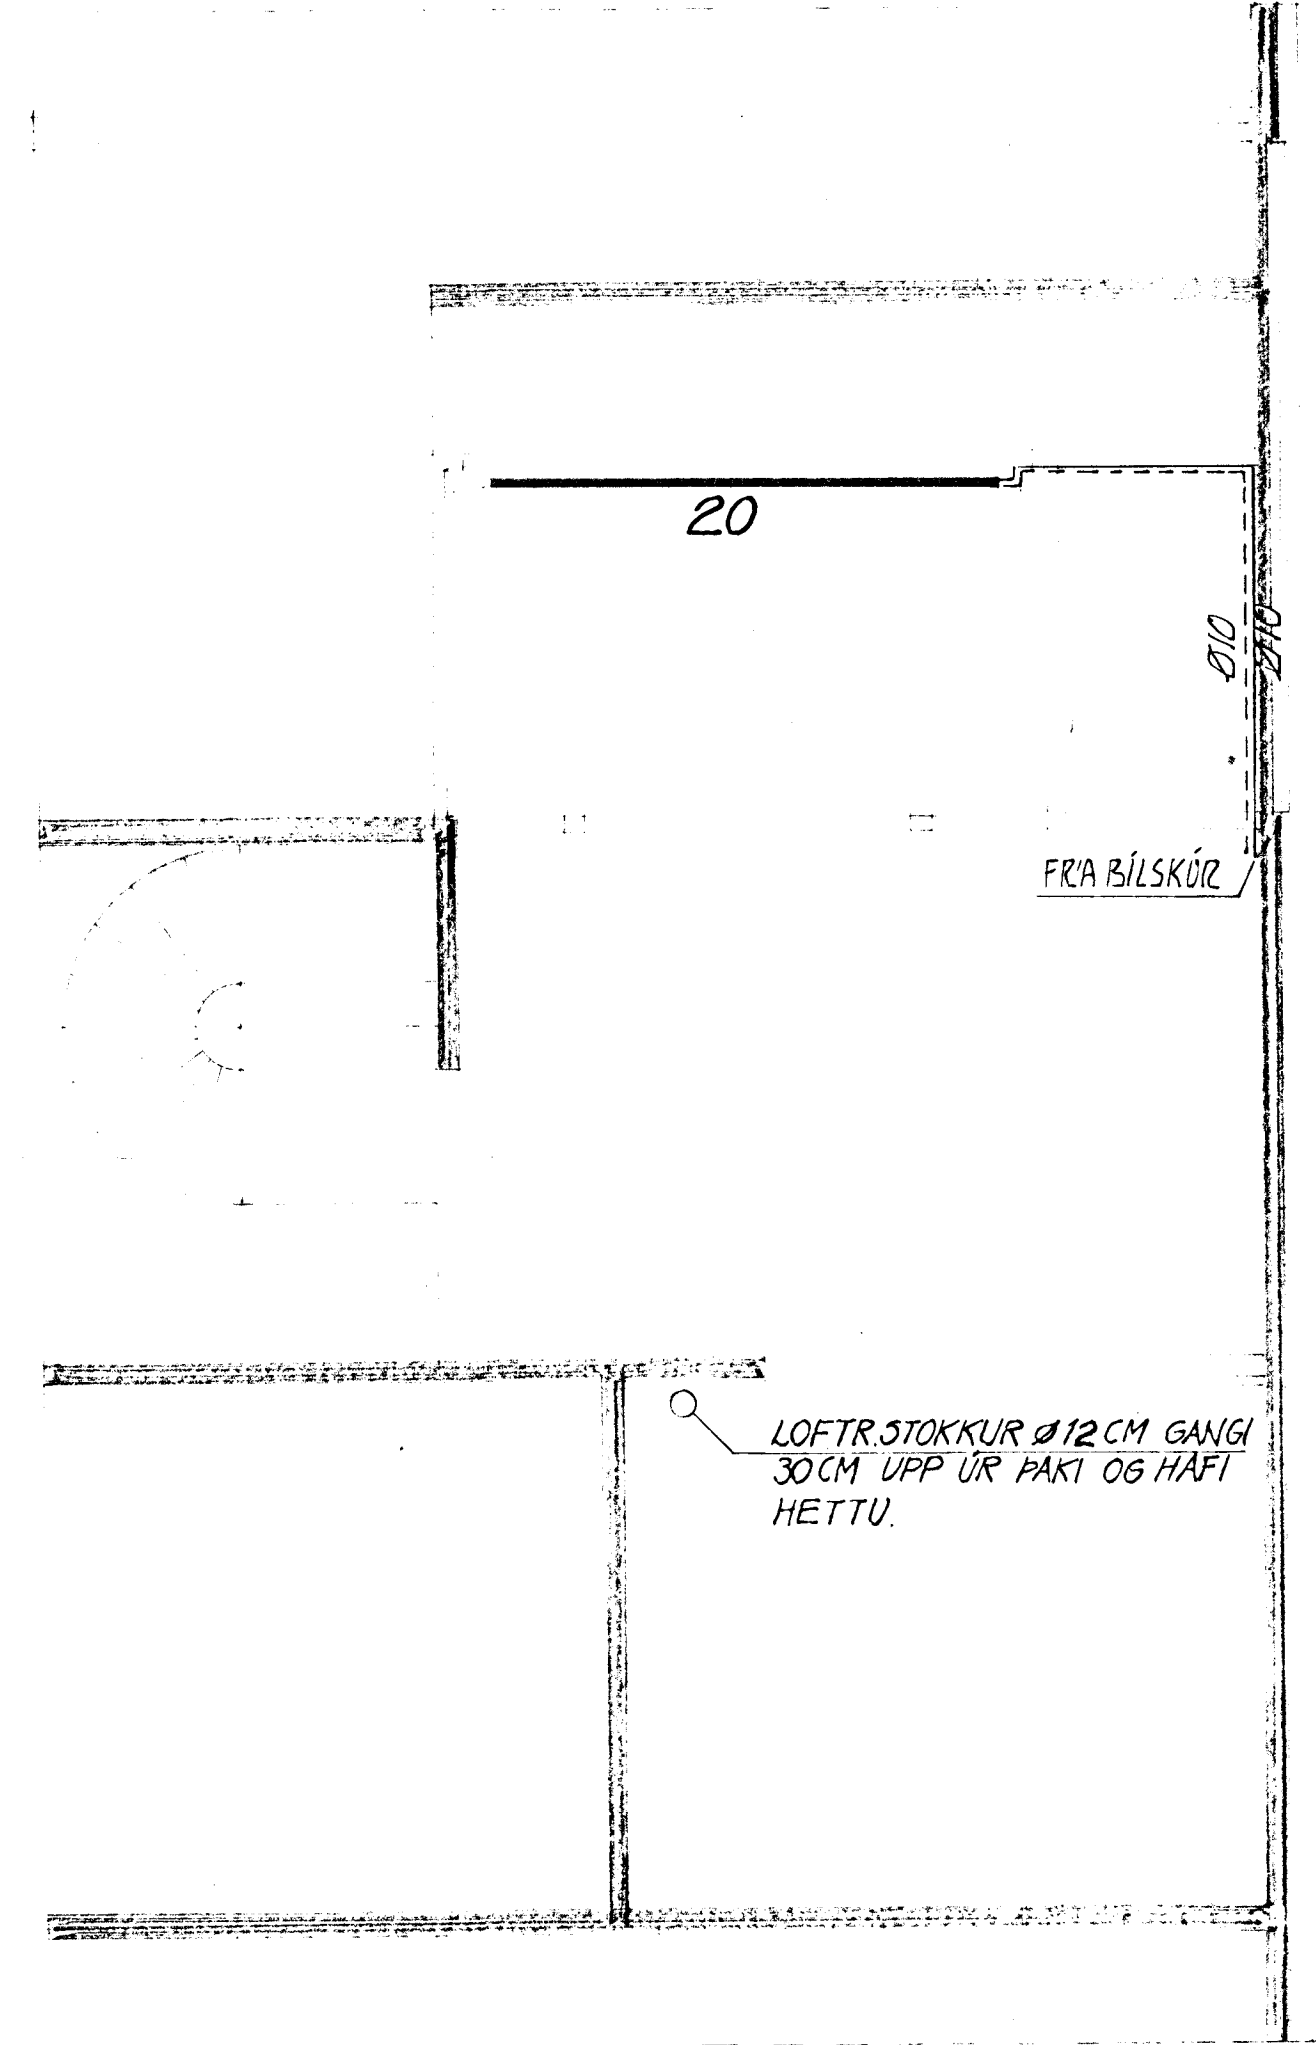

BAÐSTOFULOFT

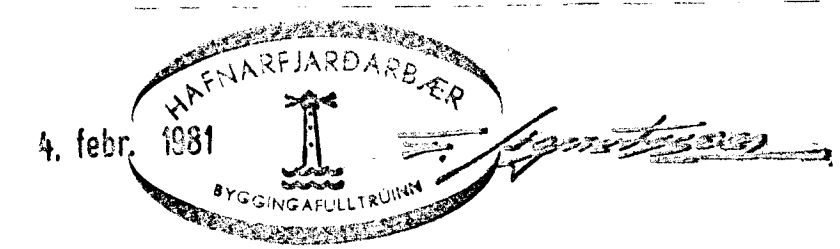

LÆKJARHVAMMUR 7, HAFNARFJÖRÐ	VERK NR. 117
HITALÖGN GRUNNMYNDR ADALHÆÐAR OG BAÐSTOFULOFTS OG LOFTRESTILÖGN	M 1:50
GUNNAR INGI RAGNARSSON • FVF SKÓLAVÖRDUSTÍG 19, REYKJAVÍK • SÍMI 27190	L03 JÚNÍ 1980