



JARÞVATNSLÖGN ER GERÐ ÚR 'OPÖKKUÐUM OG HALFPÖKKUÐUM STEINPIPUM. Fylla skal að jarðvatnslögn með grófum sandi eða mól.

SKOLPLÖGN SKAL GERÐ ÚR 100 MM PVC PLASTRÖRUM.


MERKINGAR OG TÁKN

- SKOLPLÖGN
- - - JARÞVATNSLÖGN 'OPÖKKUÐ
- - - " " HALFPÖKKUÐ
- - - " " PÖKKUÐ
- BI SKOLSKÁL (BIDET)
- BK BÆÐKER
- EV ELDHÚSVASKUR
- GN GÖLFNIÐURFALL
- HL HANDLAUG
- HP HÁPUNKTUR JARÞVATNSLAGNAR
- HRB HREINSIBRUNNUR
- SV SKOLVASKUR
- ÞV ÞVOTTAVÉL
- VS VATNSSALERMI
- PN ÞAKNIÐURFALL
- SN SVALNIÐURFALL
- FP FALLPIPA
- HV HITAVEITUVATN FRÆRENNSLI
- SB STURTUBOTN


FRÆRENNSLISLAGNIR SKULU VERA Í SAMRÆMI VIÐ STAÐAL IST 65 OG EFNI OG FRÁGANGUR HÁÐUR SAMÞYKKI BYGGINGARYFIRVALDA

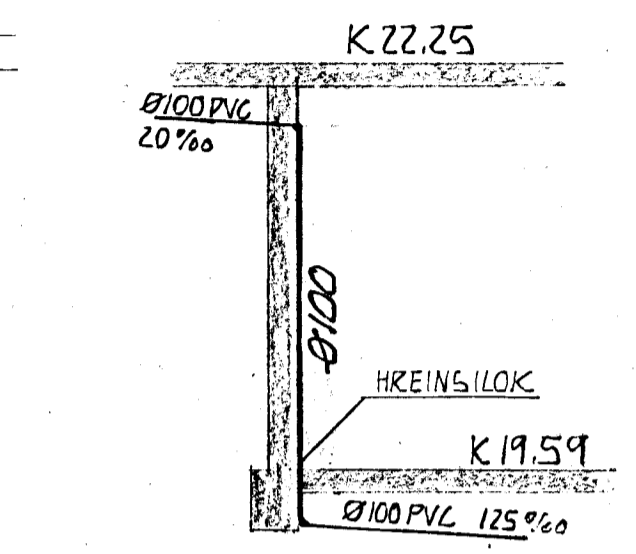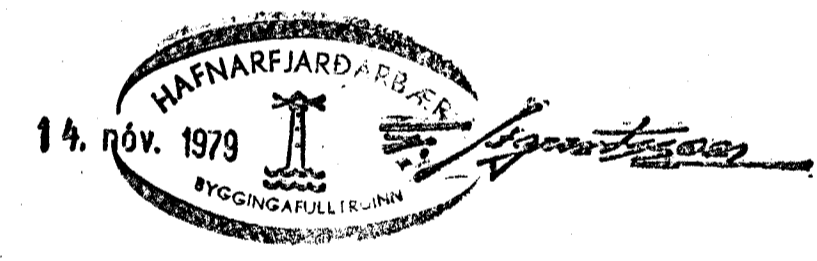

LÖÐRETTUR STRENGUR M 1:50

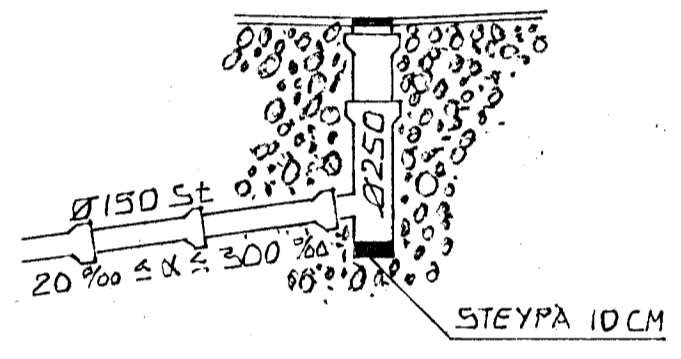

NIÐURFALL Í HEIMREIÐ M 1:50

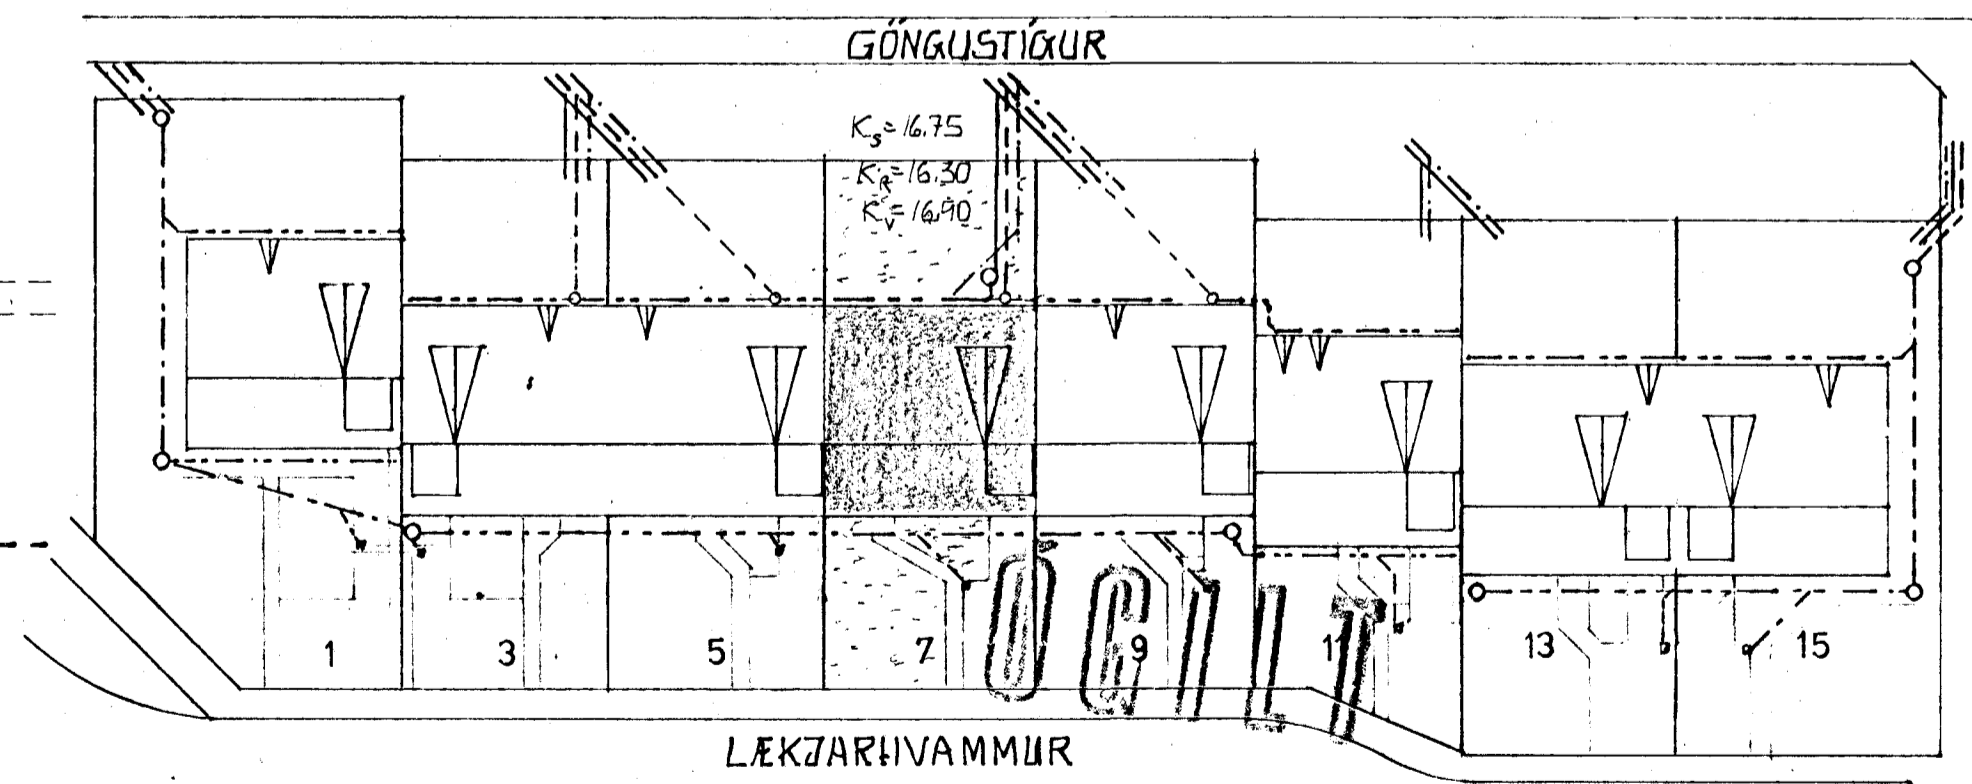

AFSTÖÐUMYND M 1:500

Gunnar Ingi Ragnarsson

LEKJARHVAMMUR 7	HAFNARFIRÐI	VERKNR. 1.17
FRÆRENNSLISLAGNIR Í GRUNNI		M 1:50
		M 1:500
GUNNAR INGI RAGNARSSON FVF1		L 01
LAUFÁSVEGI 54 REYKJAVÍK S.1690B		
		OKT 1979

