
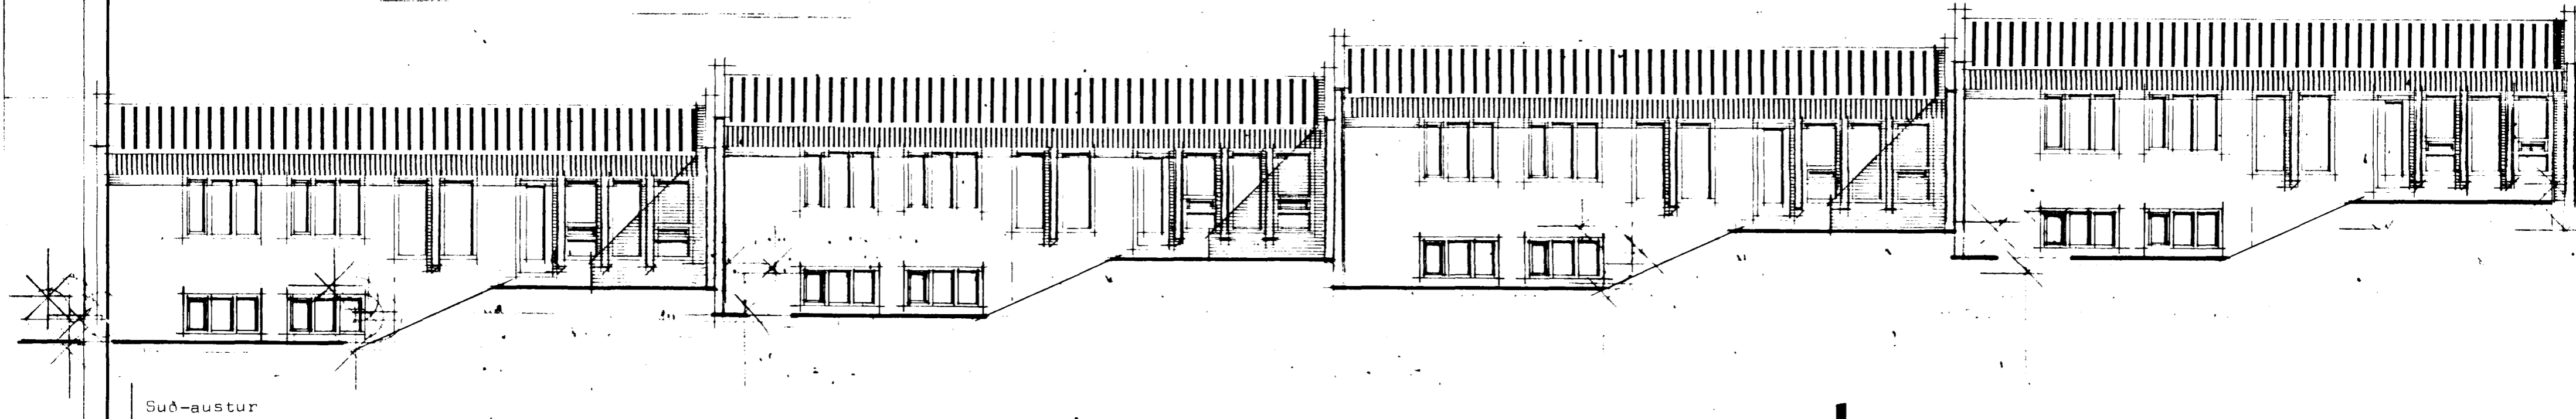


LÆKJARHVAMMUR 2-4-6-8 Hafnarfirði

Samþykkt á fundi byggingar-  
nefndar þ. 18.7.1979  
17/10 1979  
BYGGINGAFULLRÖÐUN  
Í HAFNARFIRÐI  
*E. Jónsson*

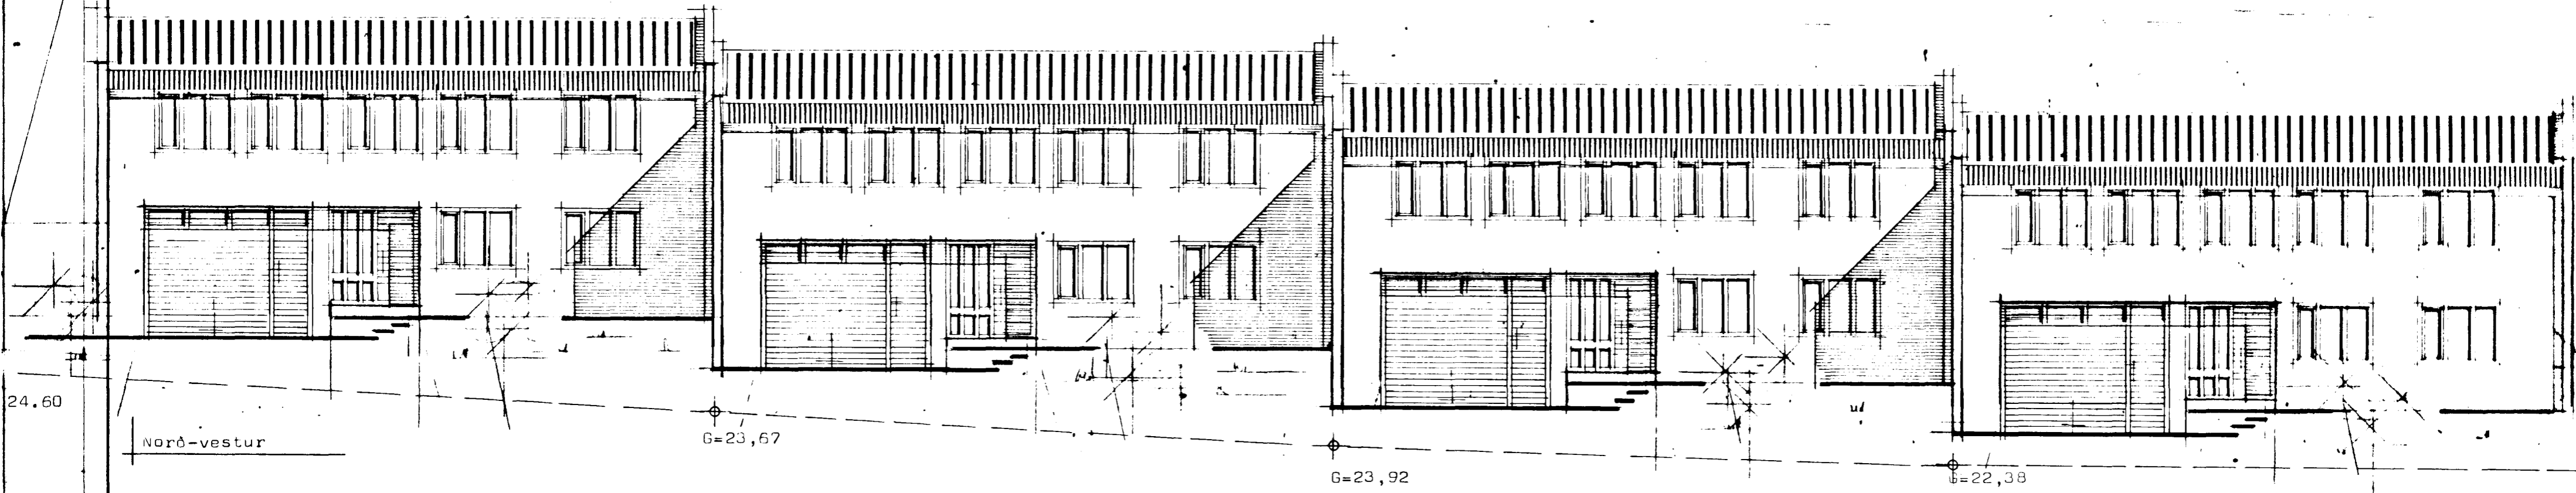

 **STAÐALHÚS** ST  
TEIKNISTOFA SÍÐUMÚLA 31 SÍMI 83141

|                                 |         |                                 |                         |
|---------------------------------|---------|---------------------------------|-------------------------|
| VERKEFNI                        | DAGS.   | 1979                            | VERK NR<br><b>SÚ 35</b> |
| Lækjarhvatn 2-4-6-8 Hafnarf.    | MKV.    | 1:100                           |                         |
| Útlitsmyndir                    | BR.     | okt 79 96                       |                         |
|                                 | BLAD NR |                                 |                         |
| <i>Sigurður P. Kristjánsson</i> |         | <i>Sigurður P. Kristjánsson</i> |                         |
| SIGURÐUR GUDMUNDSSON            |         | SIGURÐUR P KRISTJÁNSSON FTFI    |                         |