Samþykkt á fundi bygginganeíndar þ. 5/9 1979
BYGGINGAFULLTRÚINN
Í HAFNARFIRÐI
Sigurður

Ganga skal frá opnu eldstæði í samráði við slökkviliðsstjóra

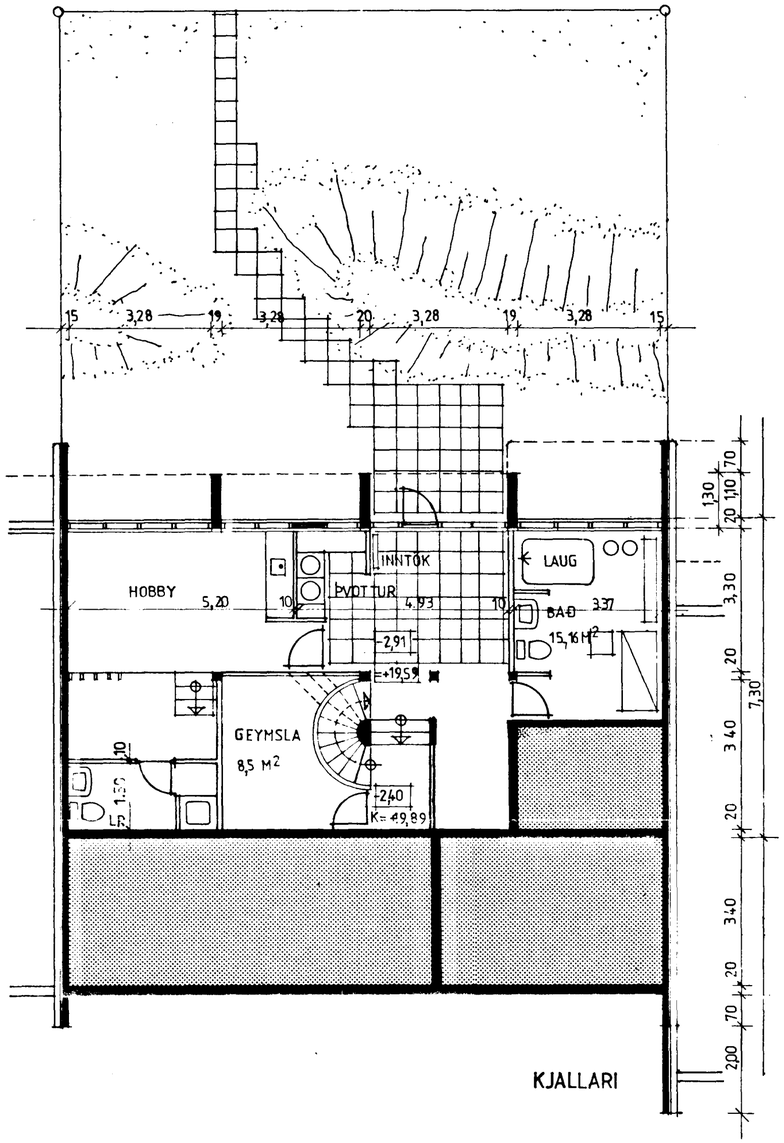

KJALLARI

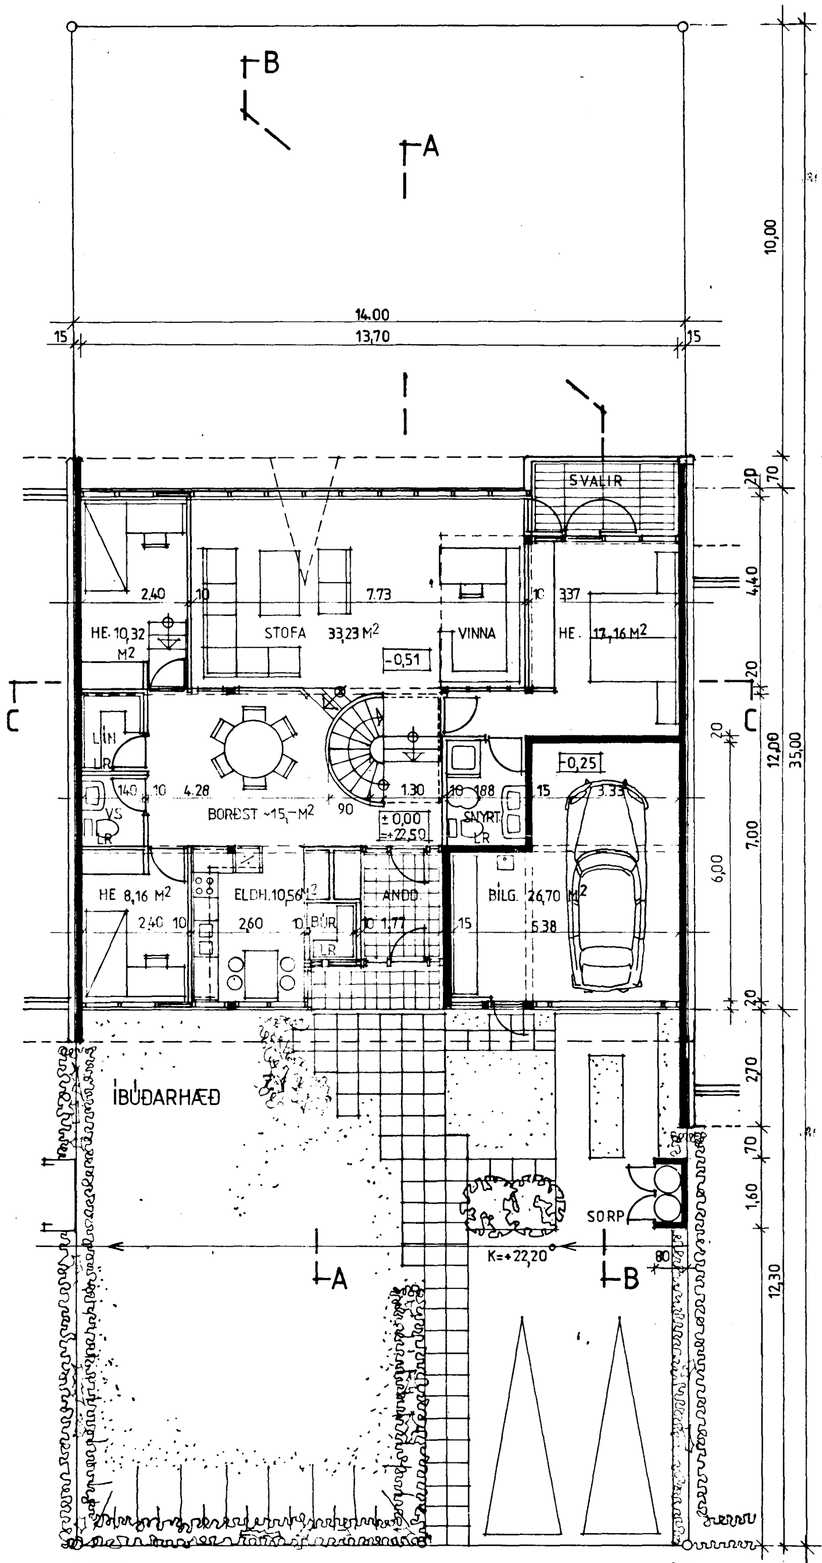

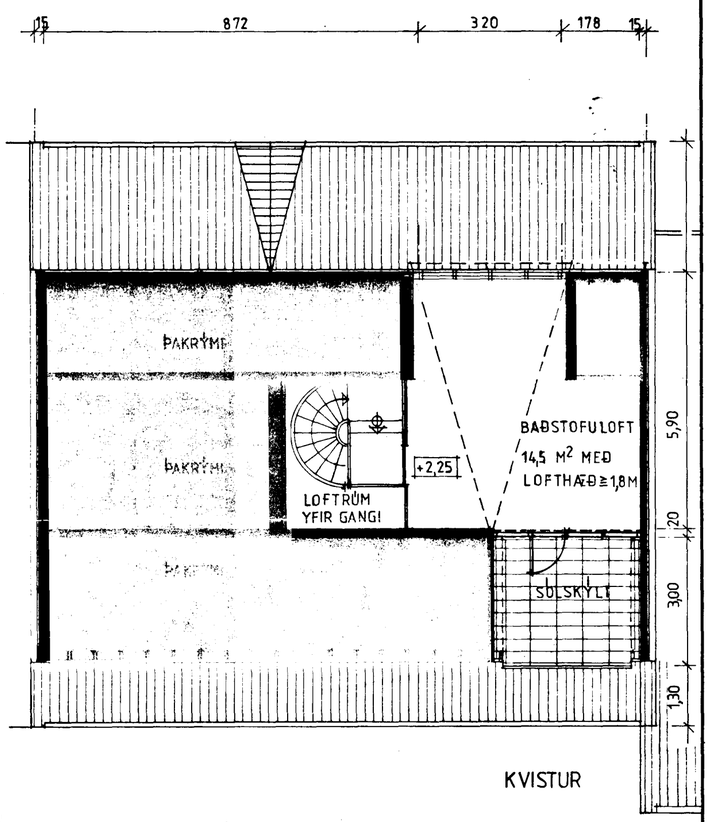

KVISTUR

FLATARMÁL ÍBÚÐAR BR. —— 149,1 M2
F KJALLARA —— 92,0 M2
F BÍLGEYMSLU —— 26,7 M2
F LÓÐAR —— 490,0 M2

FLATARNOTKUNARHLUTFALL —— 0,31 NÝT. HL: 0.49

HEILDARRÚMMÁL HÚSS BR. —— 854 0,1 M3

KÓLNUNARTÖLUR :
GÓLF KJALLARA —— ≤ 04
GÓLF ÍBÚÐARHÆÐAR —— ≤ 04 YFIR FYLLINGU
VEGHÐ MEÐALGILDI ÚTVEGGJA —— ≤ 1,0
ÞAK —— ≤ 0,3

02.09.1979
Sigurður Aðalsteinsson

GANGSTÉTT
LÆKJARHVAMMUR
1,00
6,00

LÆKJARHVAMMUR 9 HAFNARFIRÐI

GRUNNMYNDIR	M: 1-100
	BLAÐ 1

SIGURÐUR AÐALSTEINSSON ARKITEKT FAÍ