



Samþykkt á fundi bygginga-
nefndar þ. 5.9.1979
BYGGINGAFULLTRÚINN
Í HAFNARFIRÐI
Sigurðsson


Ganga skal frá opnu
eldstæði í samráði við
stúki vinnustjóra

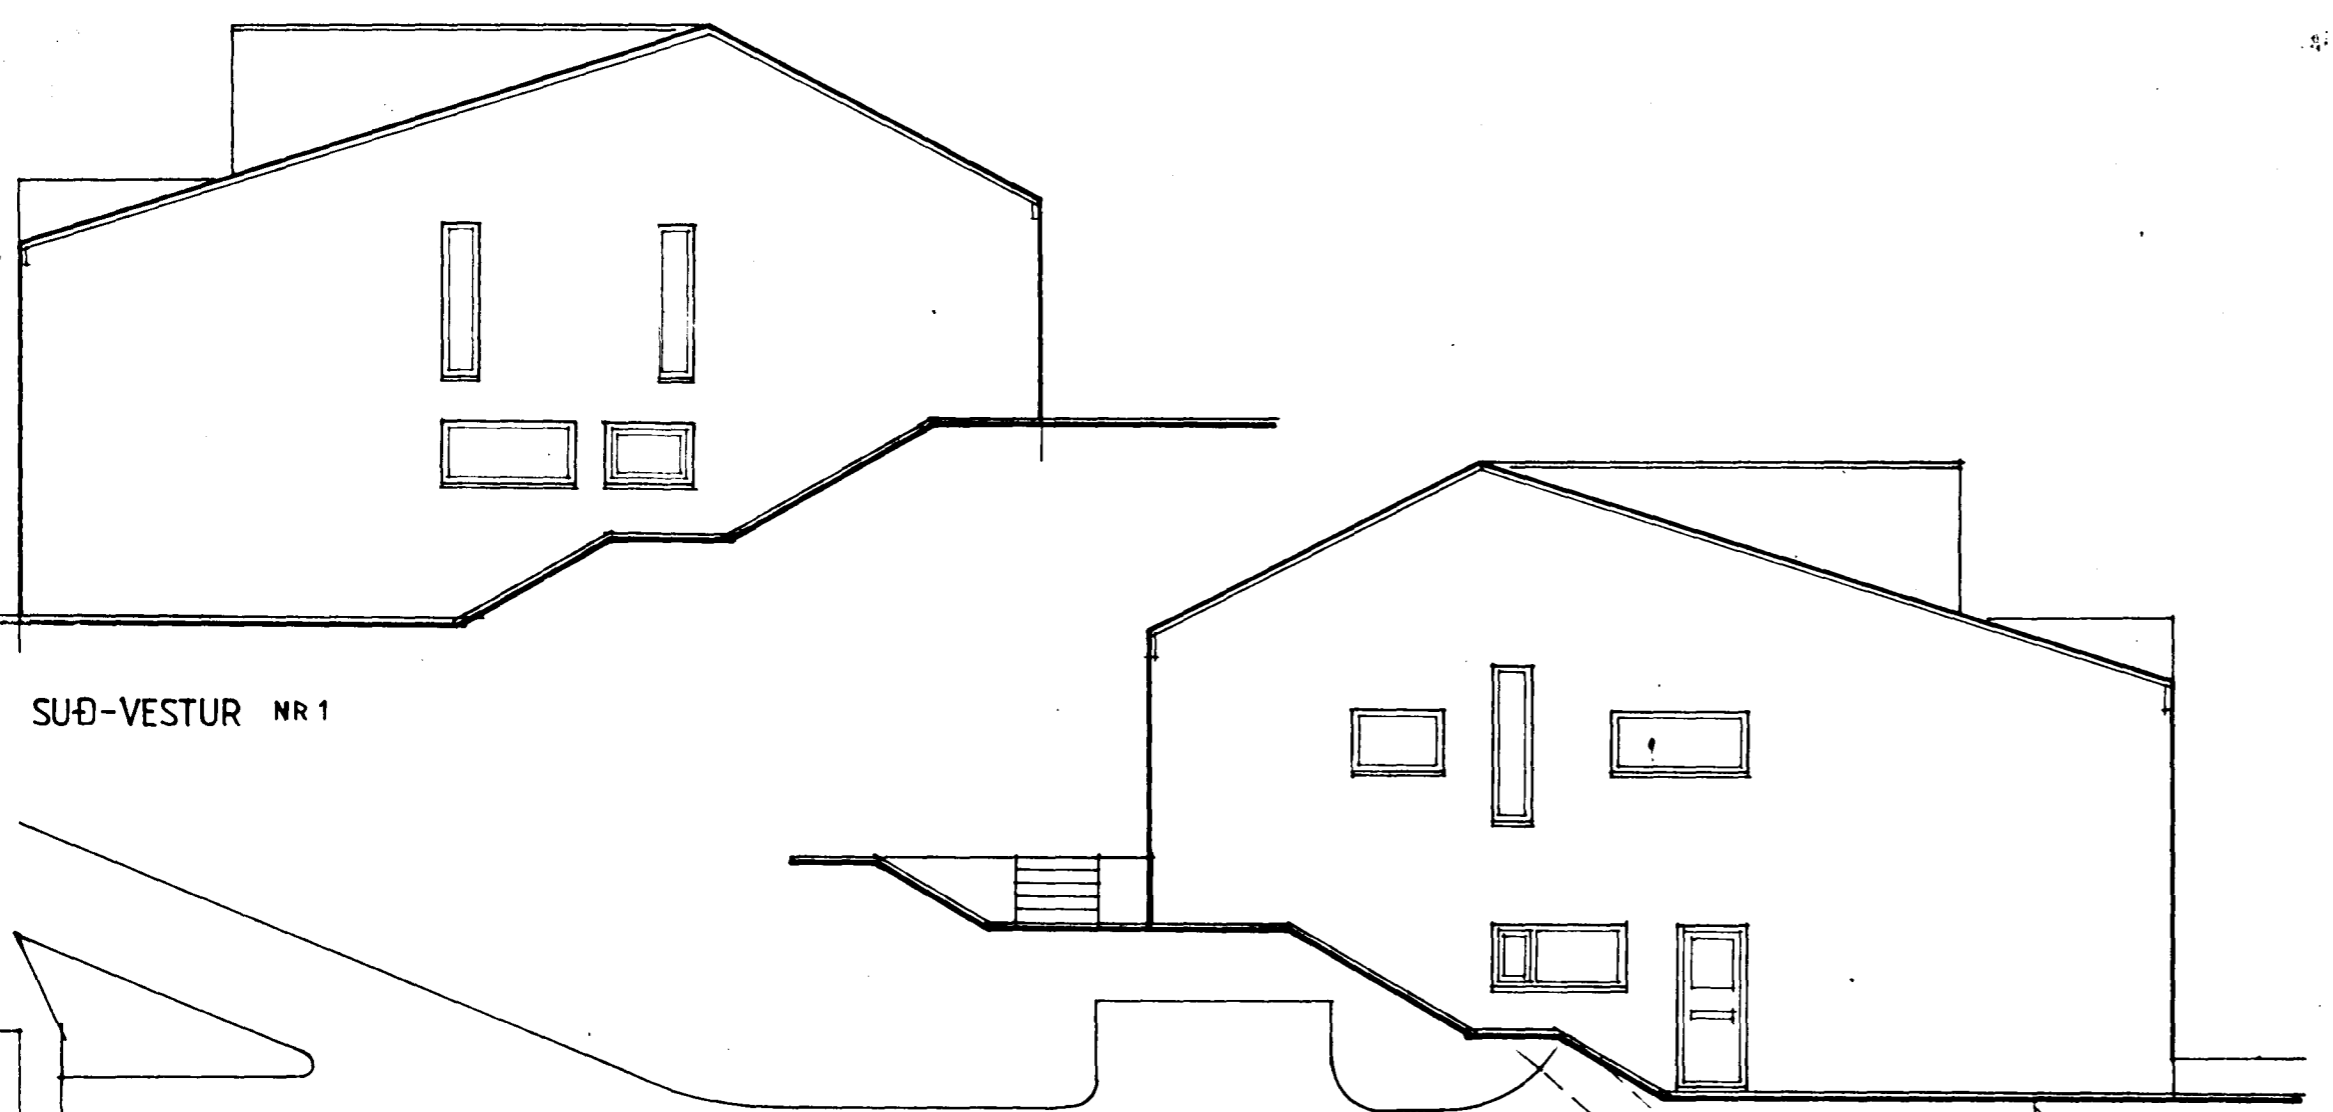


SUÐ-VESTUR NR 1

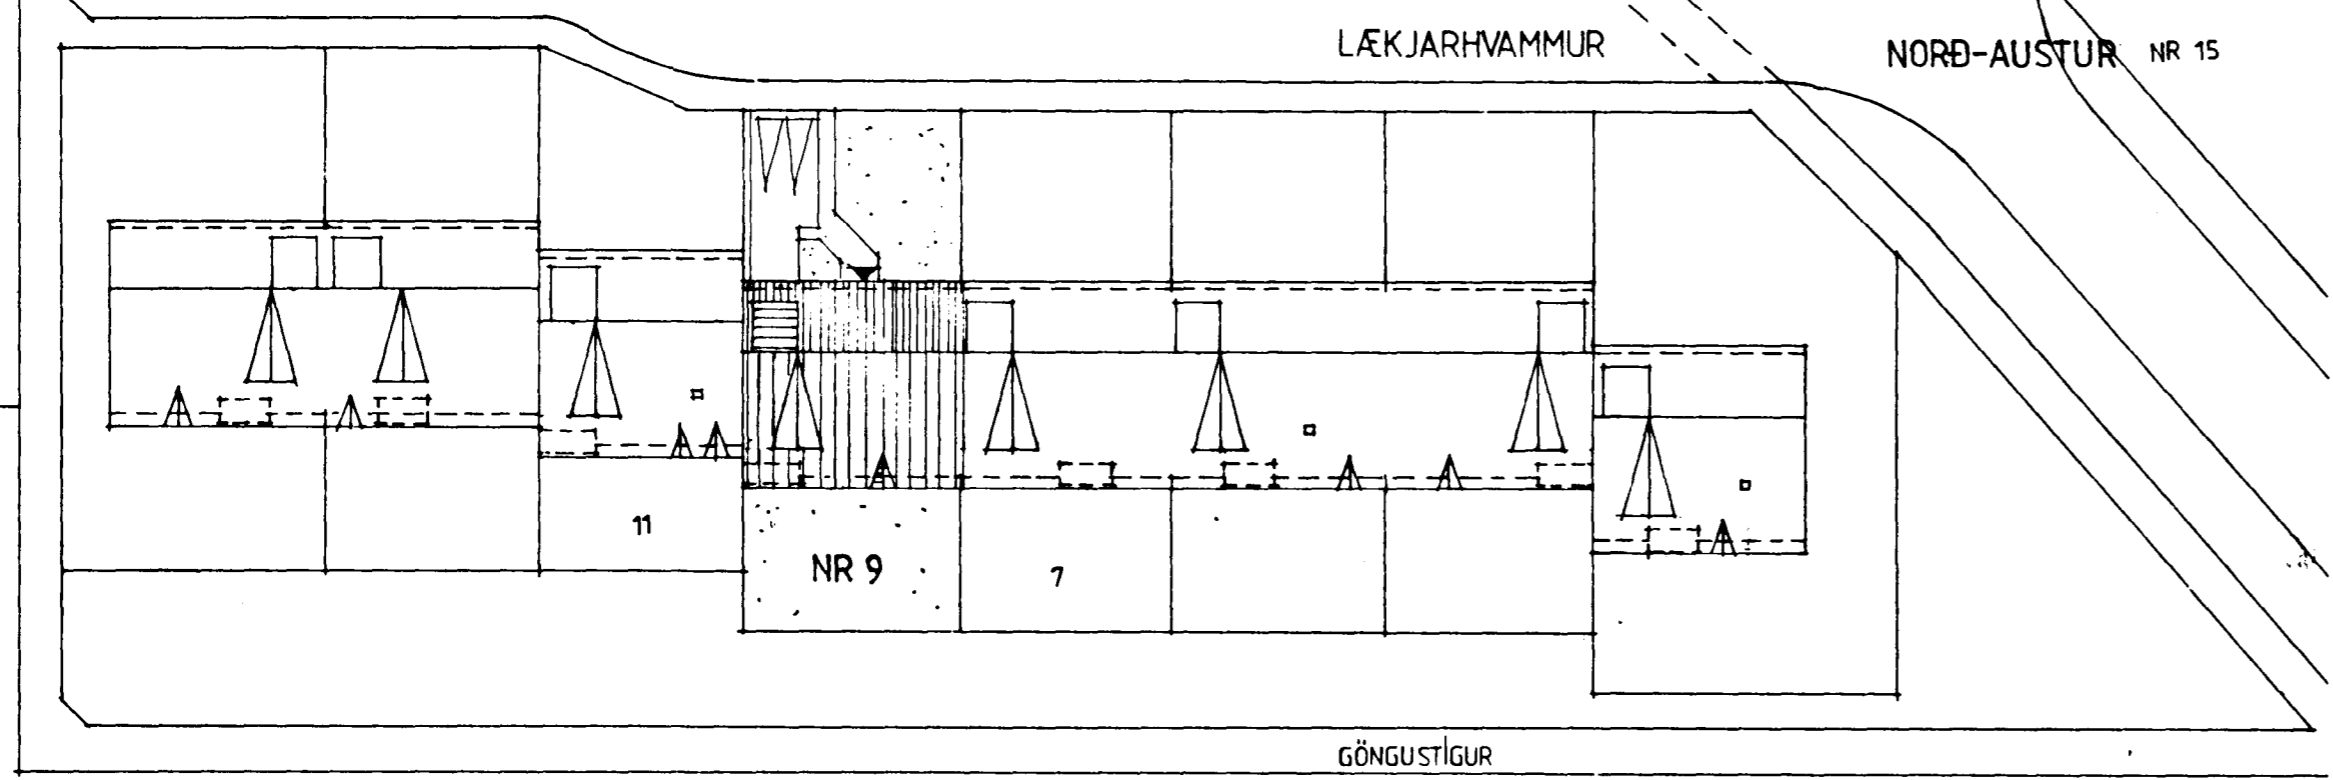

LÆKJARHVAMMUR NORÐ-AUSTUR NR 15

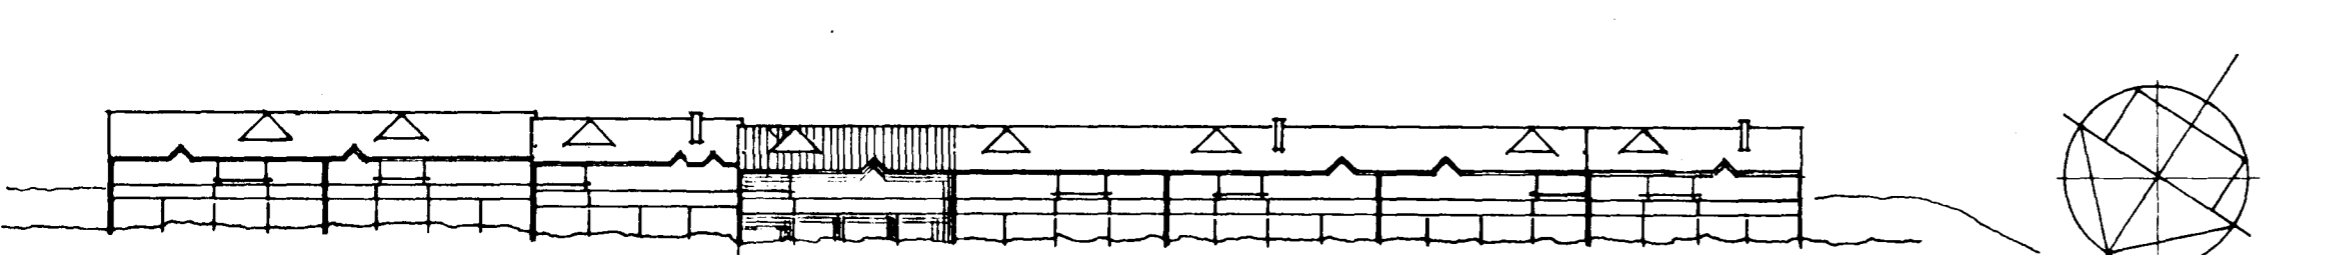

GÖNGUSTÍGUR

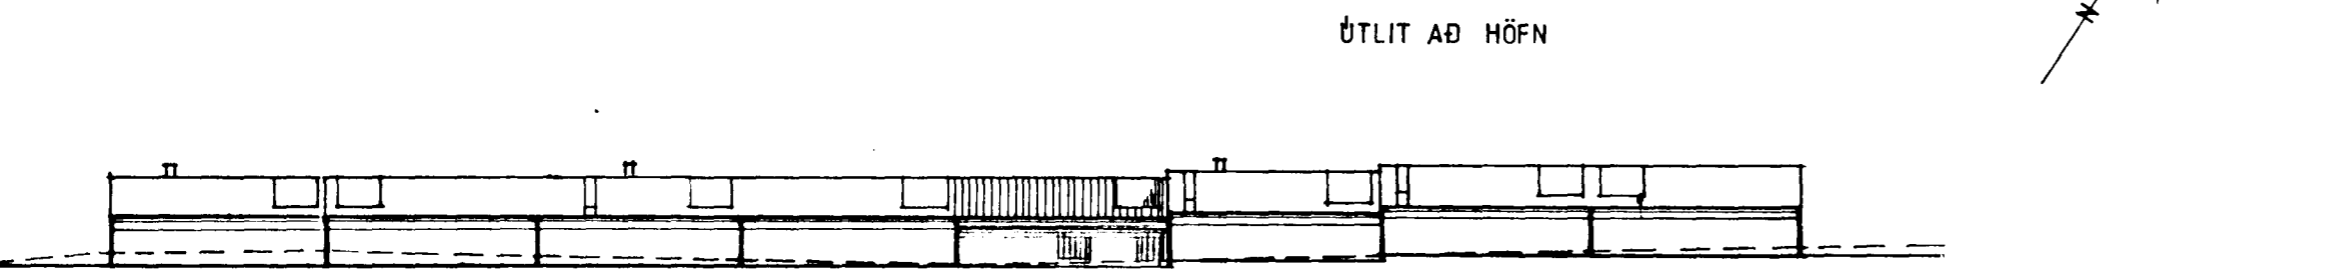

ÚTLIT AÐ HÖFN




ÚTLIT AÐ GÖTU


AFSTÖÐUMYND M-1:500



NORÐ-VESTUR

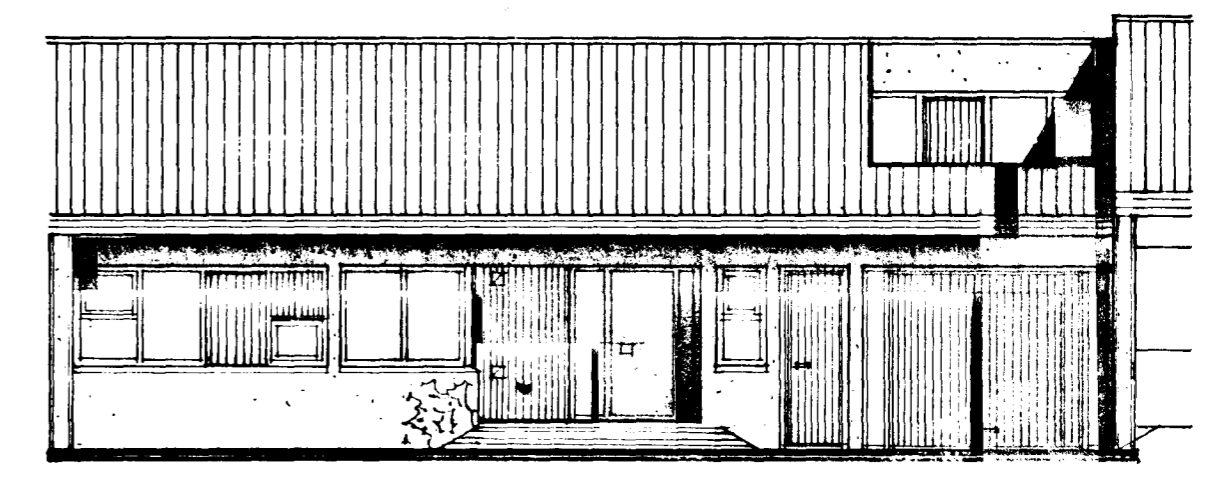

SUÐ AUSTUR

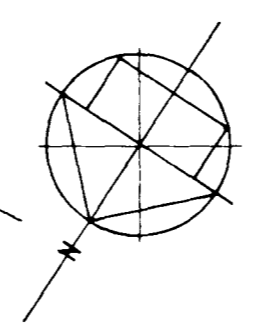

02.09.1979
Sigurður A. Abalsteinnsson

LÆKJARHVAMMUR 9 HAFNARFIRÐI	
ÚTLIT, AFSTÖÐUMYND	M-1:100 - 1:500
	BLAÐ 3
SIGURÐOR ABALSTEINSSON ARKITEKT FAI	