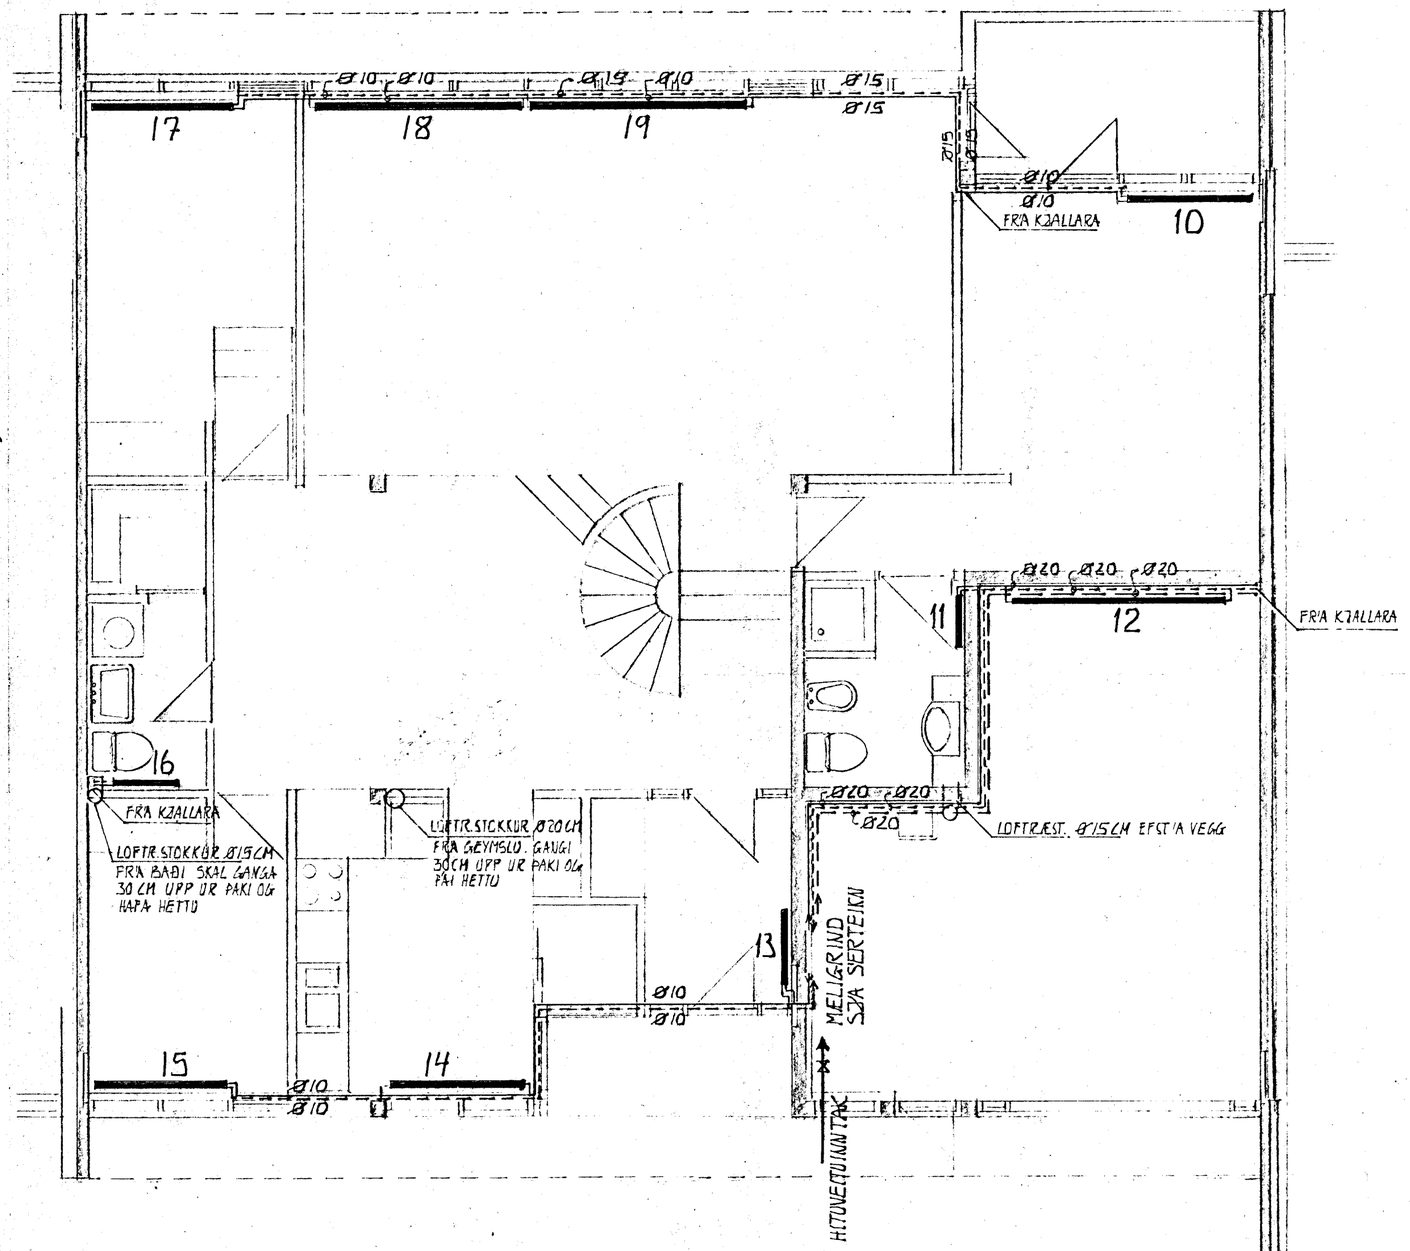

AÐALHÆÐ

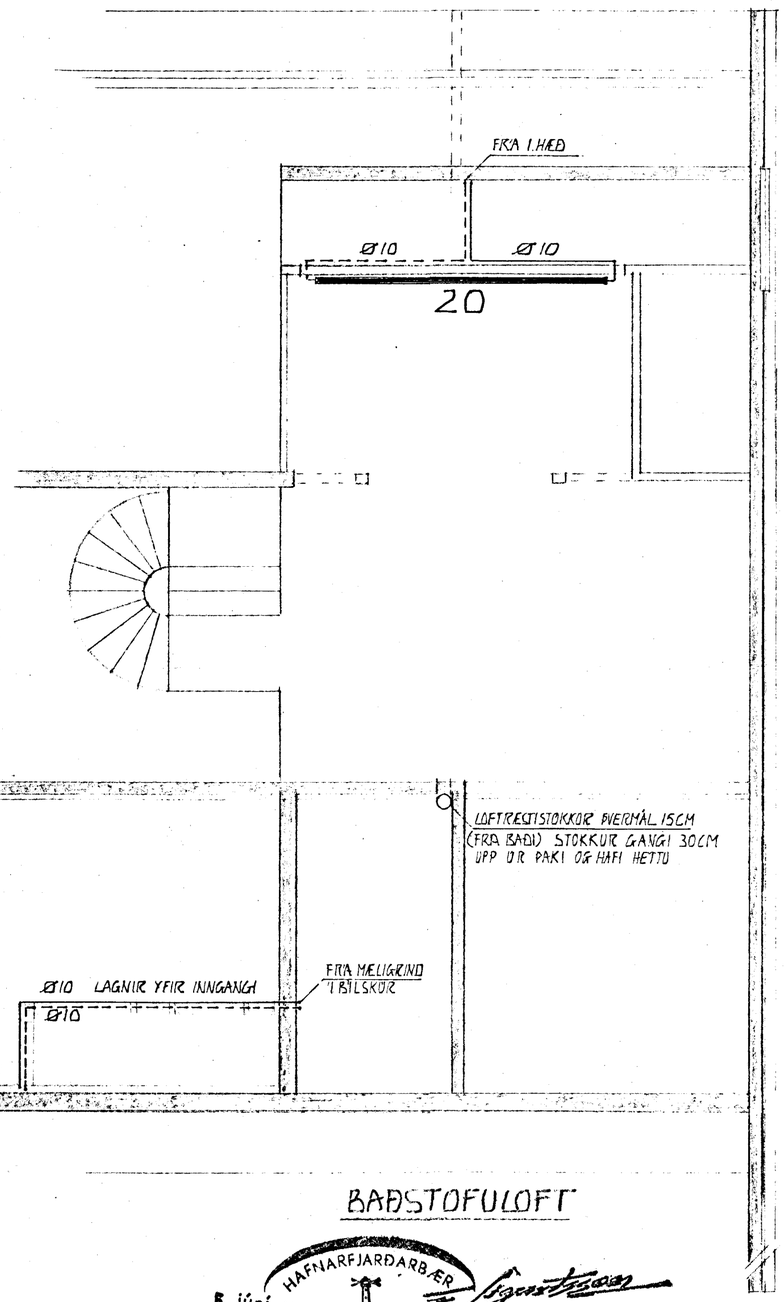

BAÐSTOFULOFT

HAFNARFJARÐARBÆR
5. JÚNÍ 1980
BYGGINGAFULLTRÚINN

Gunnar Ingi Ragnarsson

LERKIHVAMMUR 9 HAFNARFIRÐI	VERK NR. 1.17
HITALÖGN OG LOFTRÆSTILAGNIR GRUNNMYNDIR AÐALHÆÐAR OG BAÐSTOFULOFTS	M 1:50
GUNNAR INGI RAGNARSSON FVFÍ LAUFÁSVEGI 54 REYKJAVÍK S. 16908	L03 MAÍ 1980