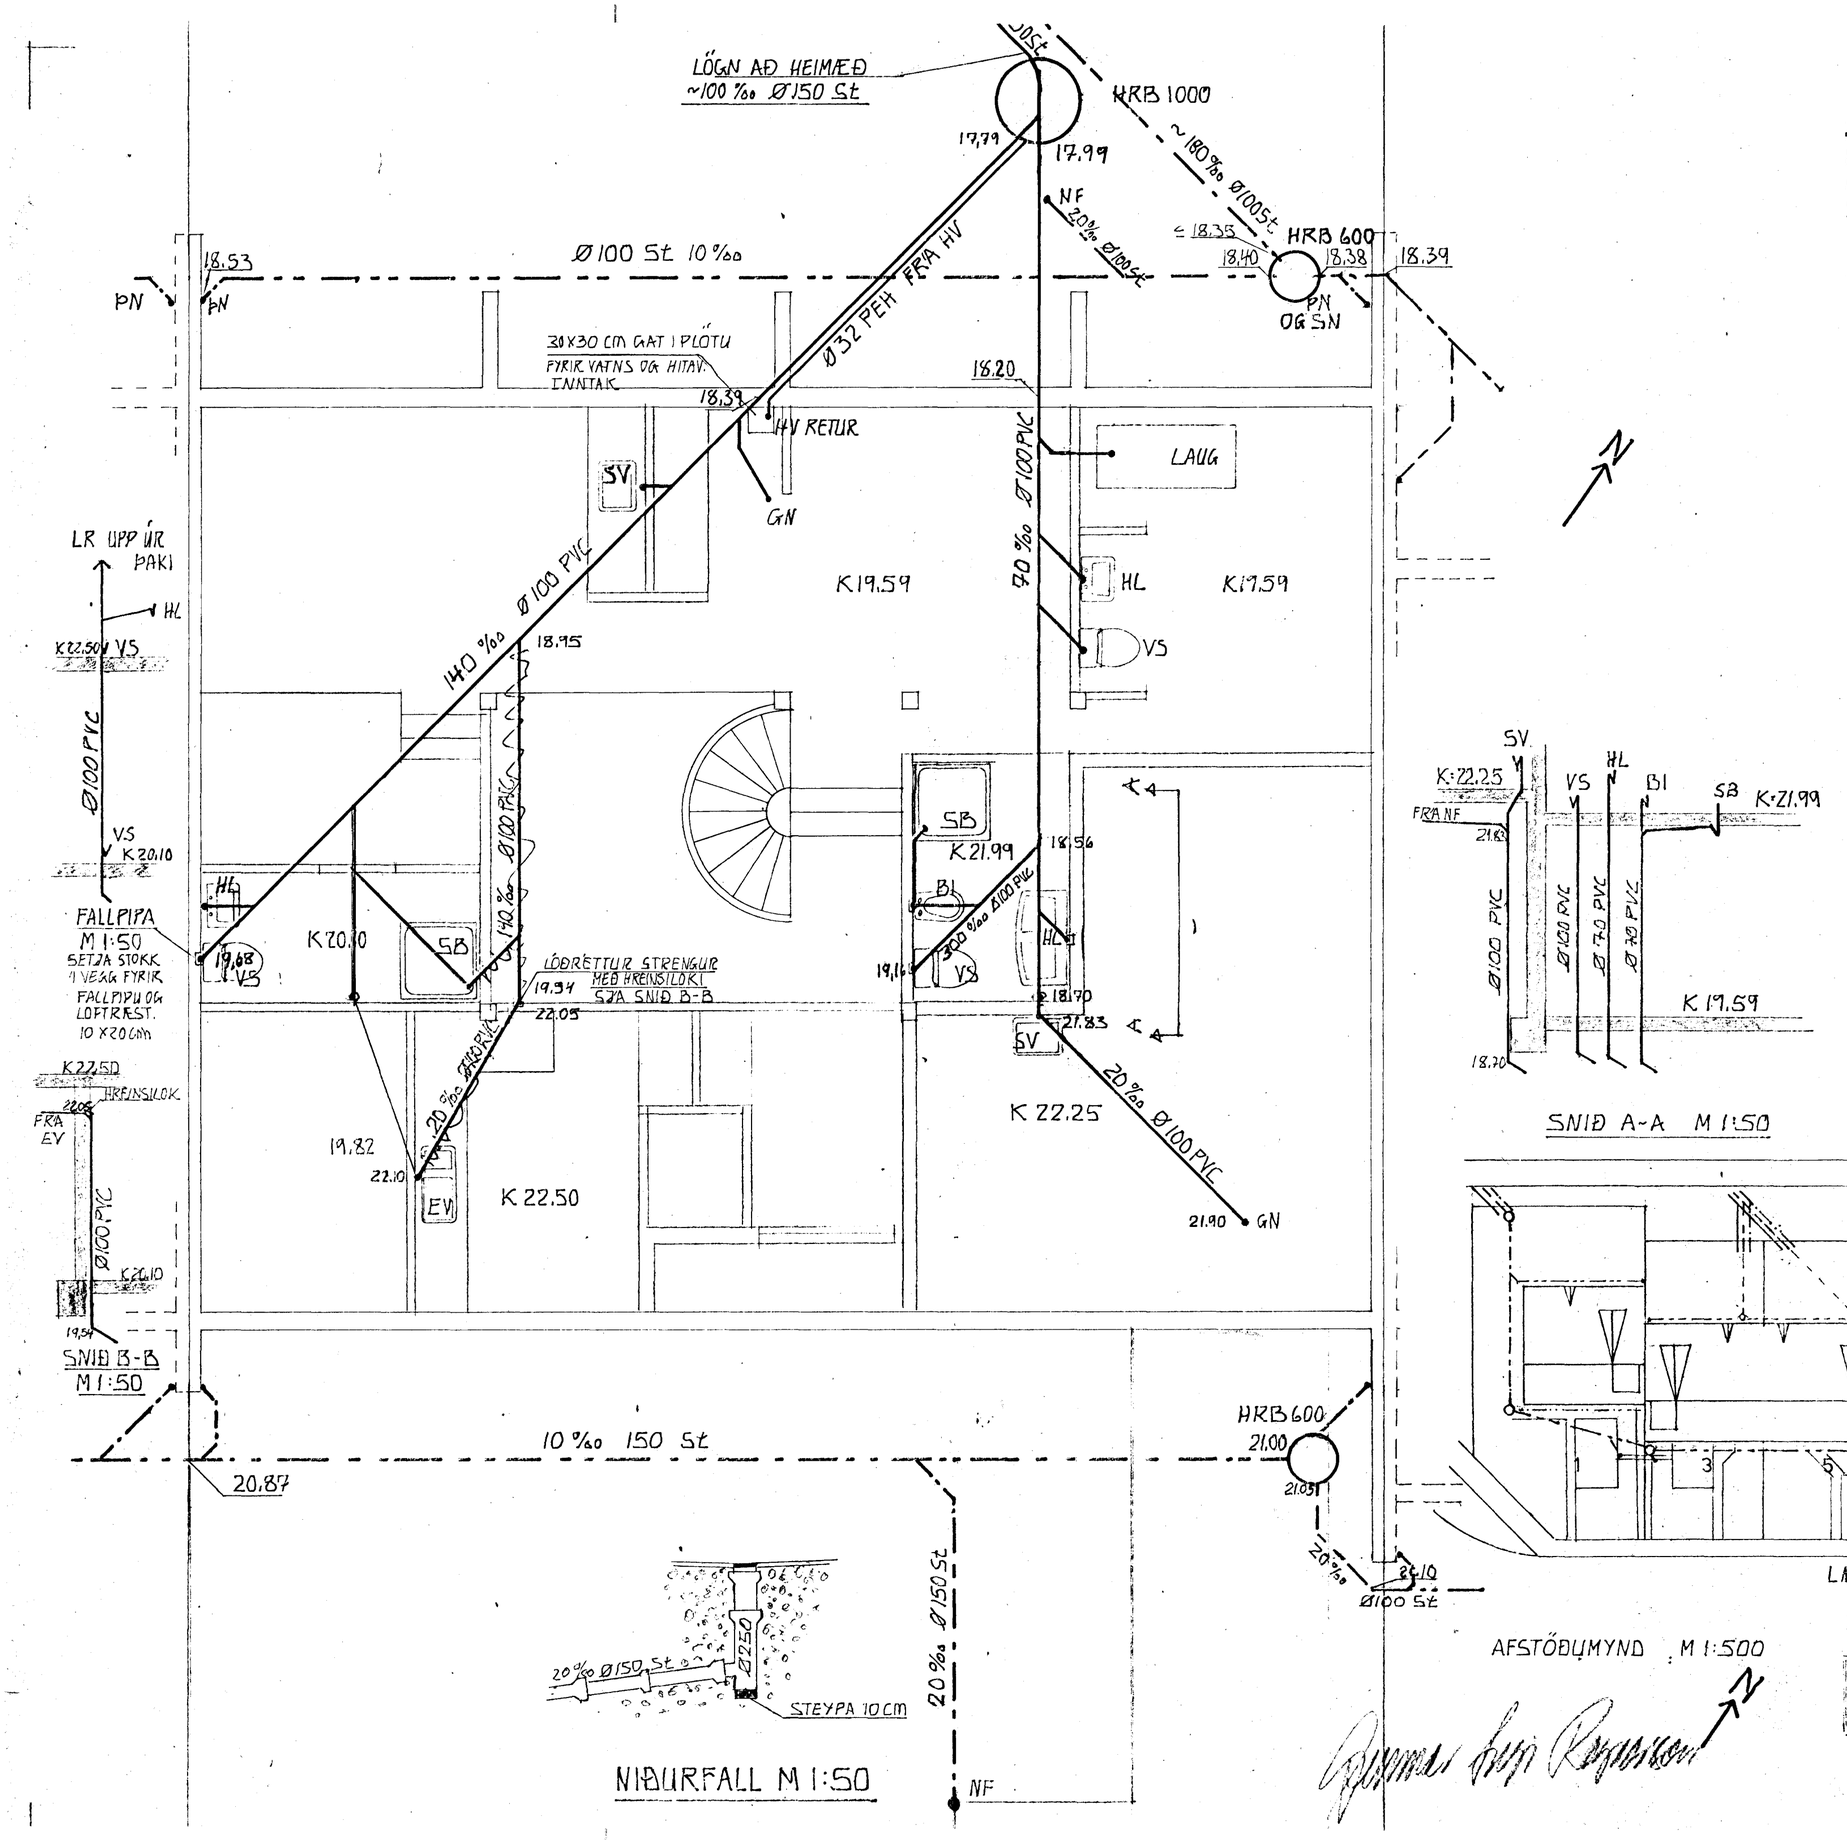

SNIÐ A-A M 1:50

JARÐVATNSLÖGN ER GERÐ ÚR 'OPÖKKUÐUM OG HÁLFPÖKKUÐUM STEINPÍPUM (Ø100 OG 150 MM). FYLLA SKAL AÐ JARÐVATNSLÖGN MEÐ GRÓFUM SANDI EÐA MÖL.

SKOLPLÖGN SKAL GERÐ ÚR 100 MM PVC PLASTRÖRUM.

MERKINGAR OG TÁKN

———	SKOLPLÖGN
— — —	JARÐVATNSLÖGN 'OPÖKKUÐ
—·—·—	— " — HALFPÖKKUÐ
—·—·—	— " — PÖKKUÐ
BI	SKOLSKÁL (BIDET)
BK	BAÐKER
EV	ELDHÚSVASKUR
GN	GÓLFNIÐURFALL
HL	HANDLAUG
HP	HÁPUNKTUR JARÐVATNSLAGNAR
HRB	HREINSIBRUNNUR
SV	SKOLVASKUR
ÞV	ÞVOTTAVÉL
VS	VATNSSALERNI
ÞN	ÞAKNIÐURFALL
SN	SVALANIÐURFALL
FP	FALLPÍPA
HV	HITAVEITUVATN FRÁRENNSLI
SB	STURTUBOTN

FRÁRENNSLISLAGNIR SKULU VERA 'I SAMRÆMI VIÐ STAÐAL IST 65 OG EFNI OG FRÁGANGUR HÁÐUR SAMÞYKKI BYGGINGARYFIRVALDA

HAFNARFJARÐARBÆR
5. nóv. 1979
BYGGINGAFULLTRÚINN

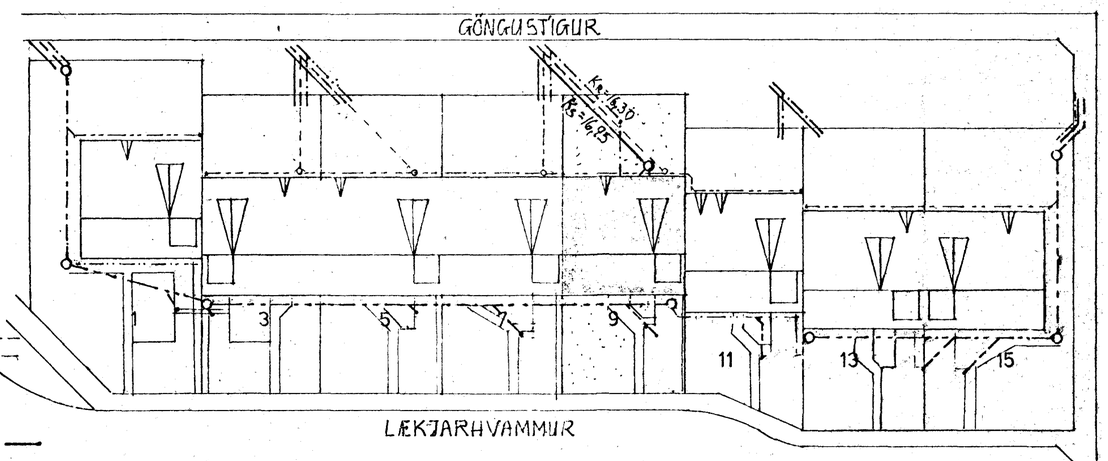

AFSTÖÐUMYND M 1:500

N

LÆKJARHVAMMUR 9	HAFNARFIRÐI	VERKNR. 1.17
FRÁRENNSLISLAGNIR 'I GRUNNI		M 1:50 M 1:500
GUNNAR INGI RAGNARSSON LAUFÁSVEGI 54 REYKJAVÍK	FVFI S.16908	L 01 sept 1979