

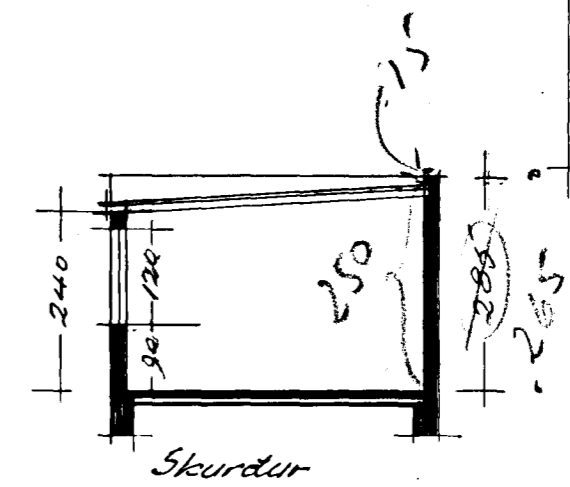


Lækjarkinn nr. 18 í Hafnarfirði, bilgeymsla, 1:100

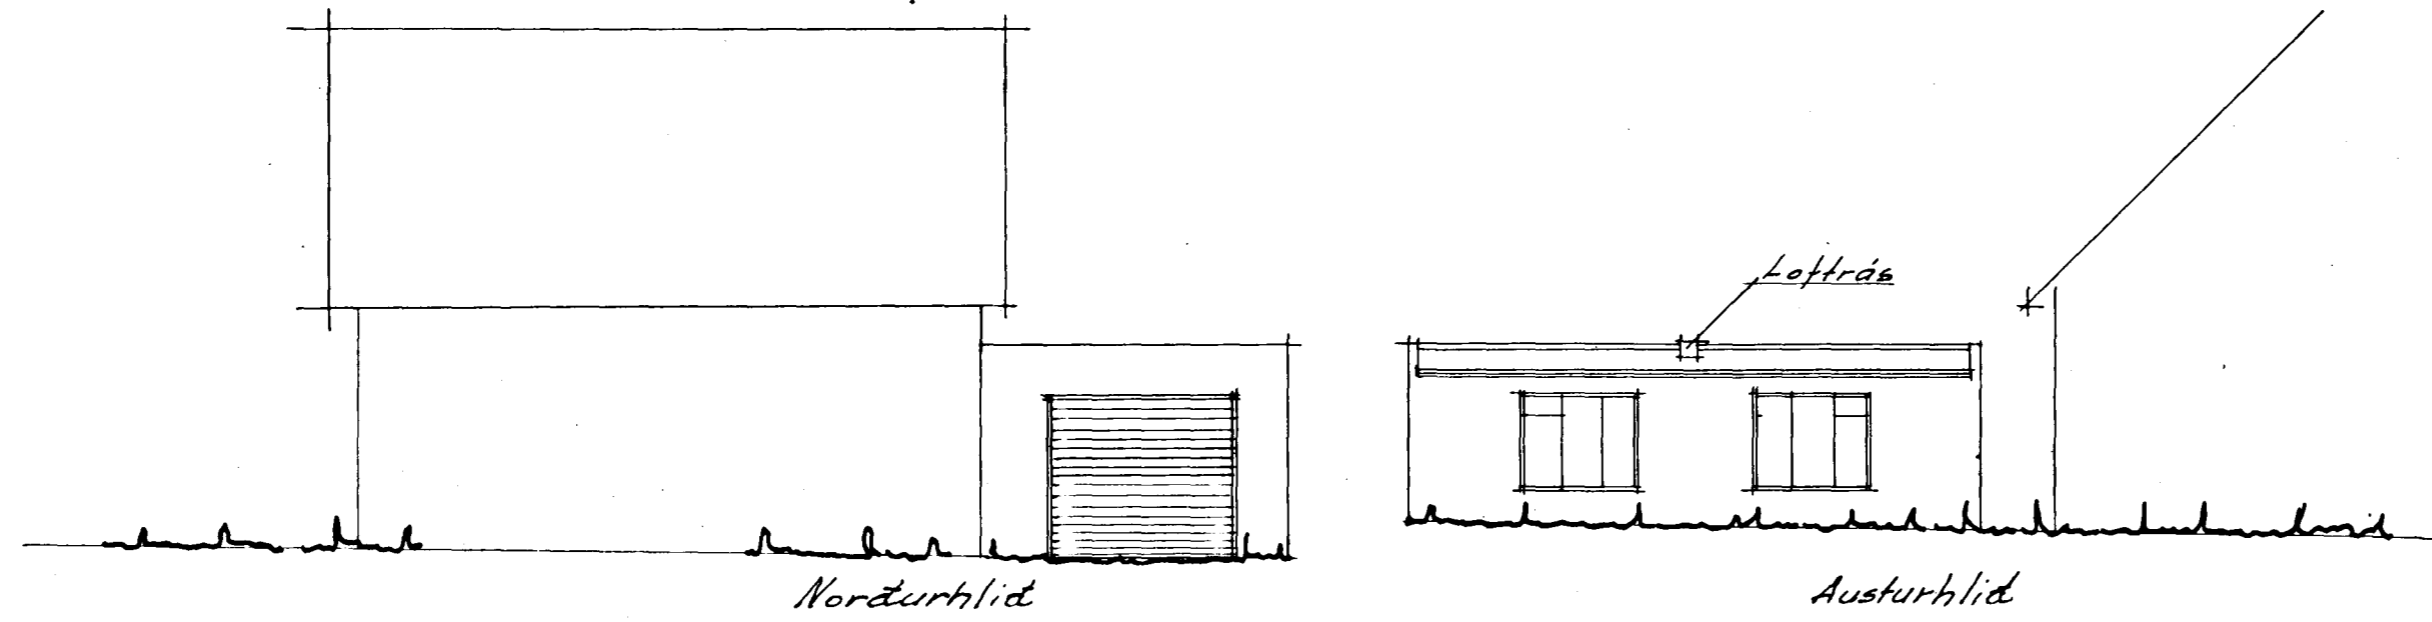


Gunnar & Þjornarson
 Gudni Steingimsson
 Míróarinn

Samþykkt á fundi bygginga-
 nefndar þ. 3. 6. 1964
 BYGGINGAUFVEÐJÓNN
 Í HAFNARFIRÐI

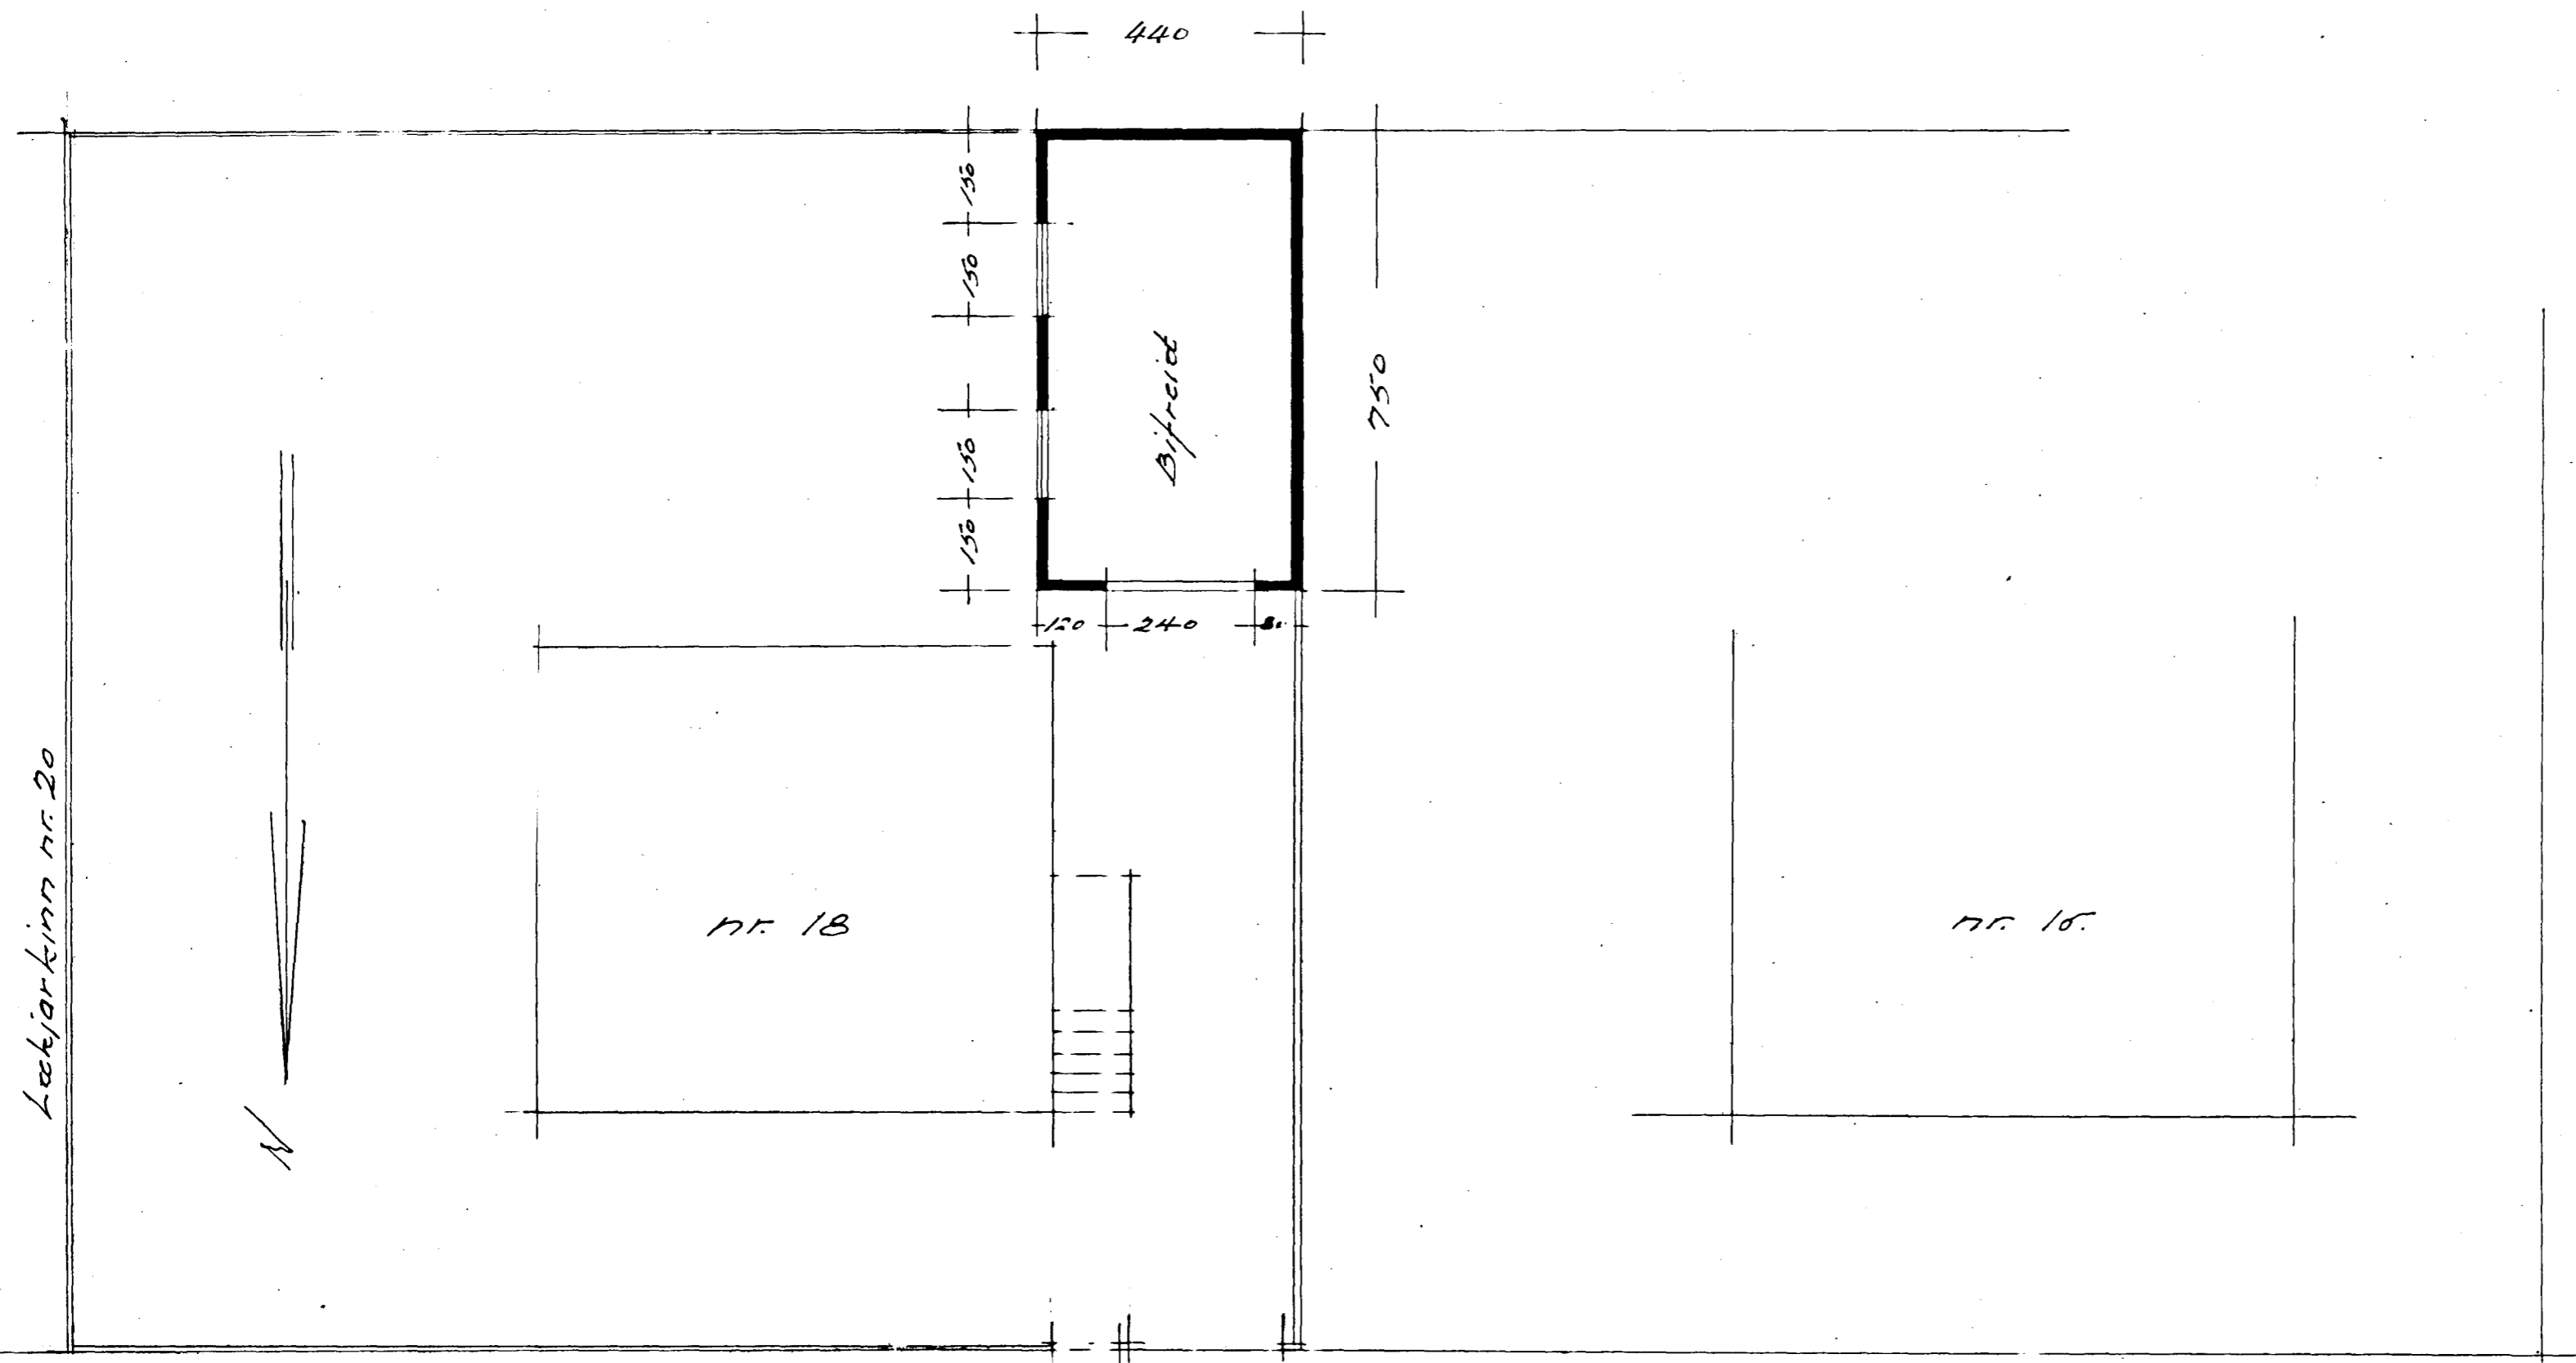

Lækjarkinn

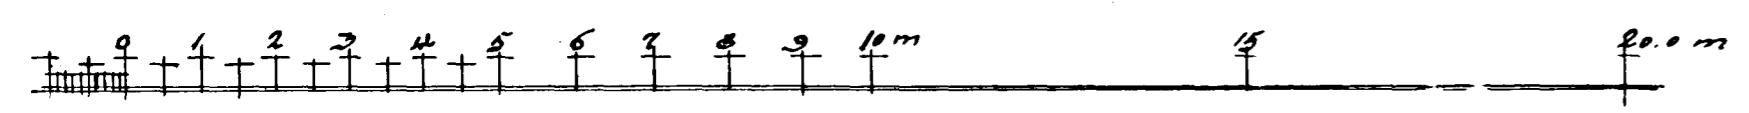

Hafnarfirði í sept. 64
 Sig. Guðmundsson