



LÆKJARKINN 22
 BÍLSKÚR
 M = 1:100


Samþykkt á fundi bygginga-
 nefndar þ. 28. 11. 1962
 BYGGINGAFLUTRÚNN
 (HAFNARFIRDI)
Jón Richardsson

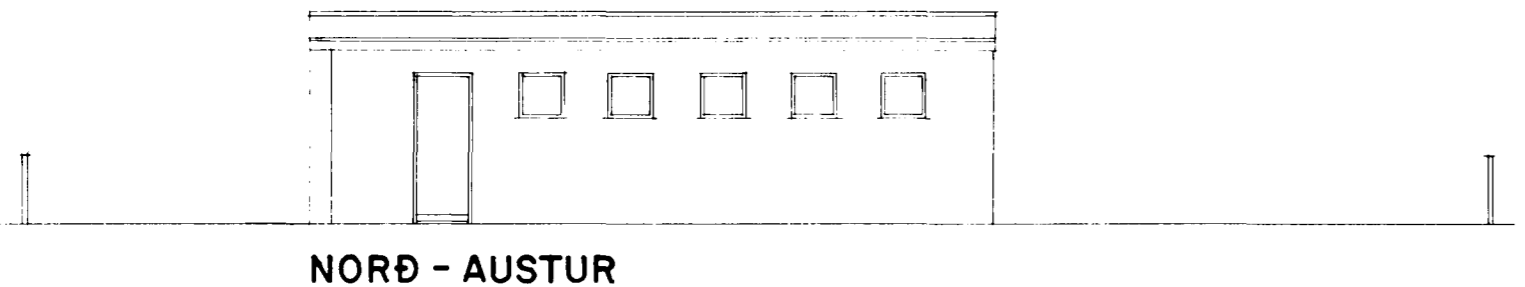


NORÐ - AUSTUR

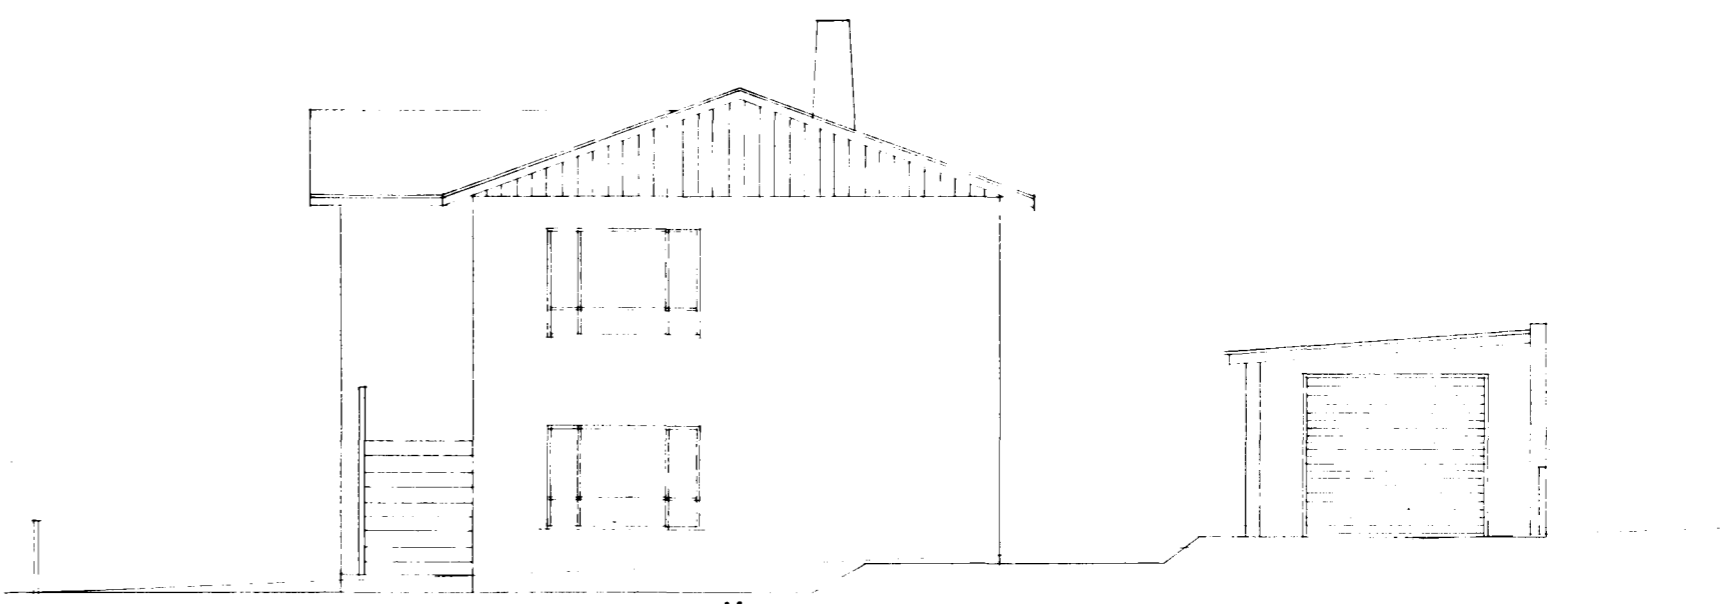

NORÐ - VESTUR (GÖTUHLIÐ)

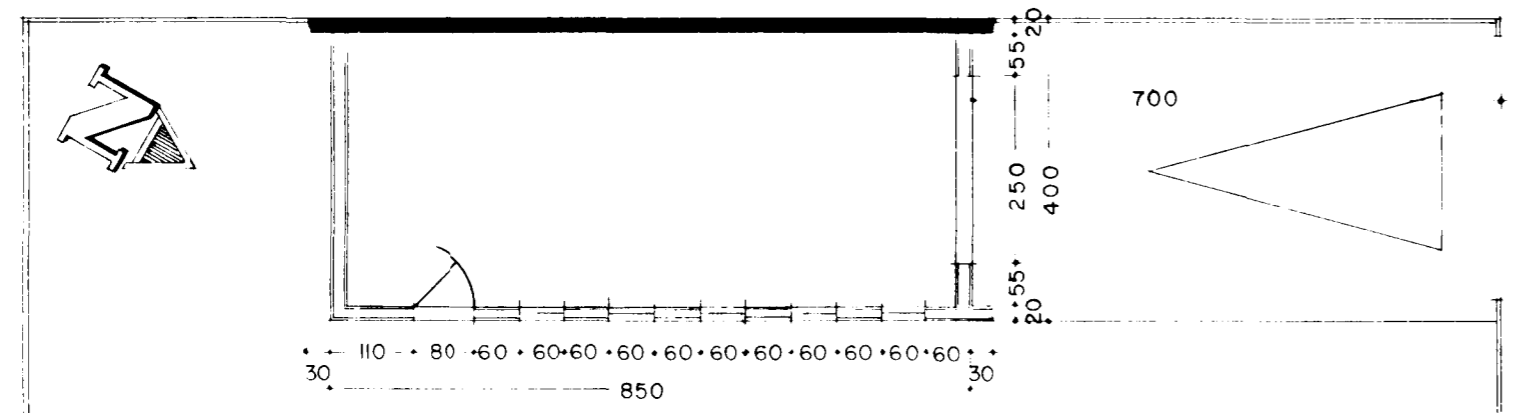

GRUNNMYND

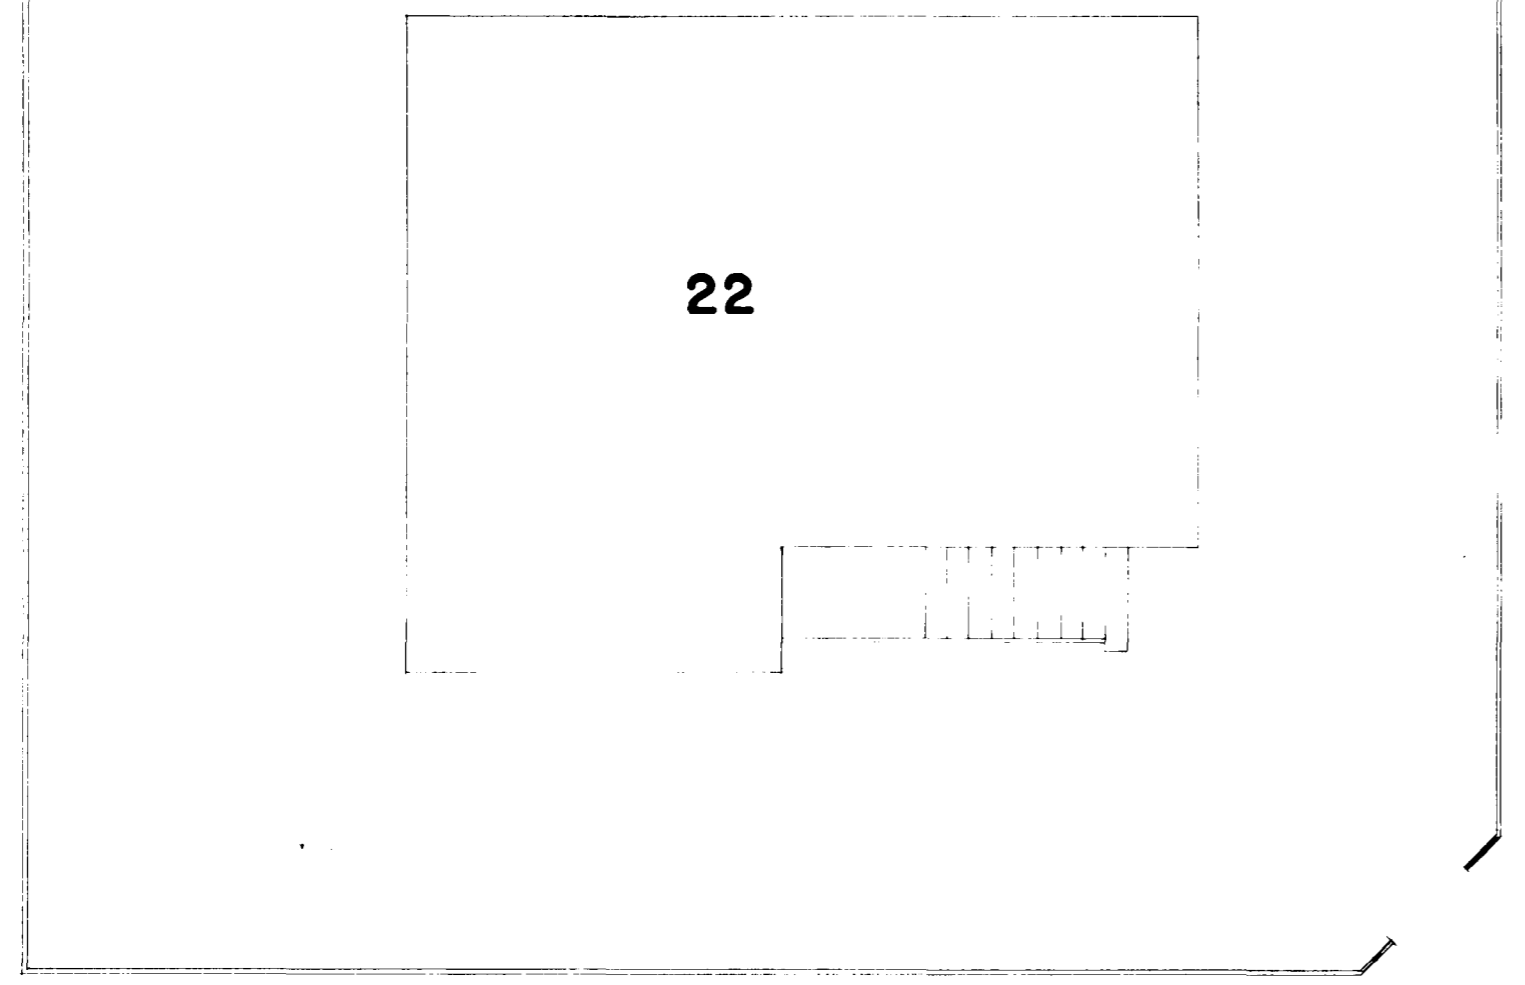


LÆKJARKINN

BÁRUBRAUT

Byggingameistari:
H. Pálsson
Höndur Þorsteinsson

STÆÐ BÍLSKÚRS
 34 FERMETRAR
 90 RÚMMETRAR

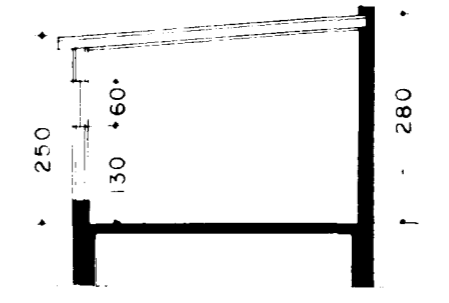

SNEIÐING

21. NÓVEMBER 1962

Jón S. Richardsson