




SUDURHLÍÐ M=1:100

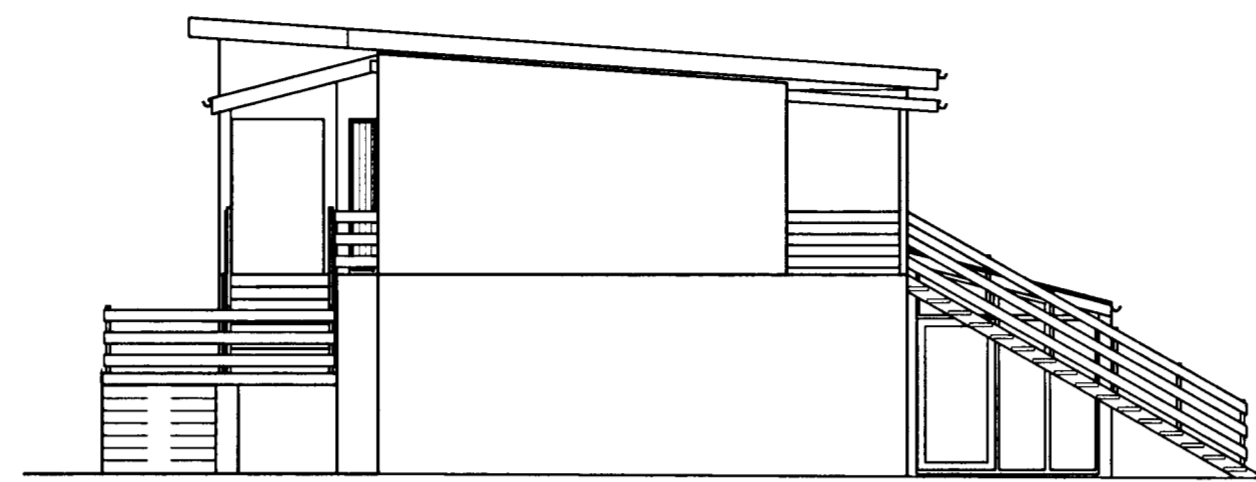


VESTURHLÍÐ M=1:100

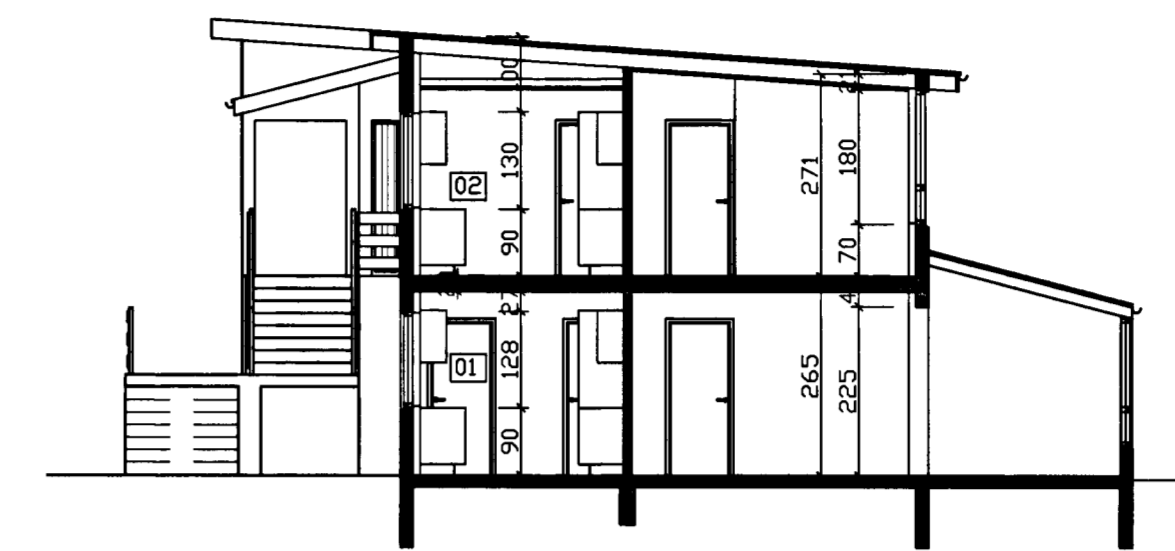


SNÍÐ A-A M=1:100

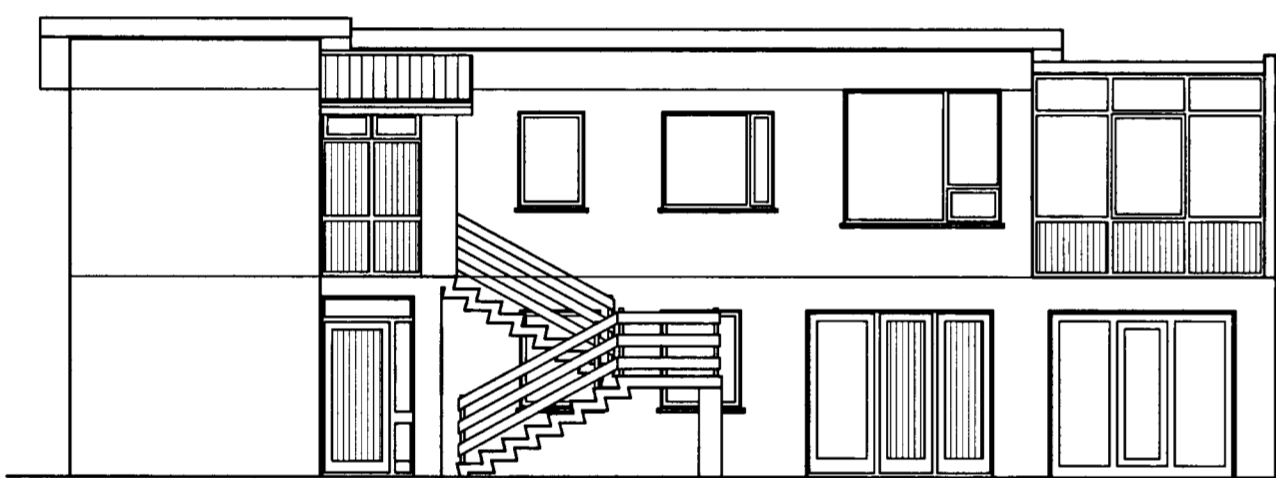




NORÐURHLÍÐ M=1:100

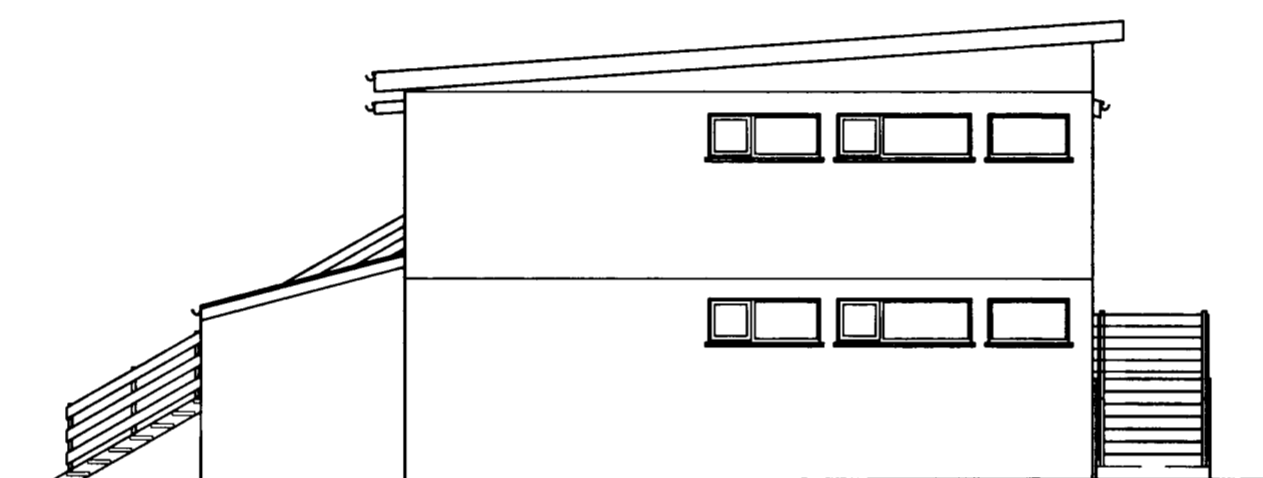

AUSTURHLÍÐ M=1:100

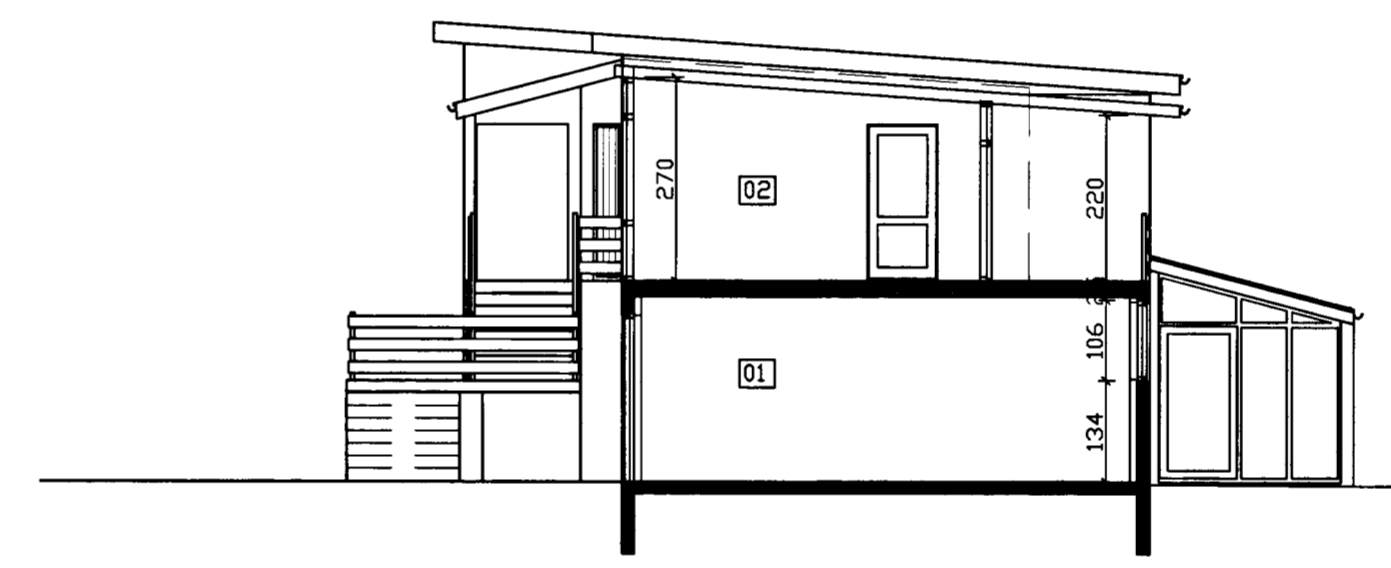

SNÍÐ B-B M=1:100

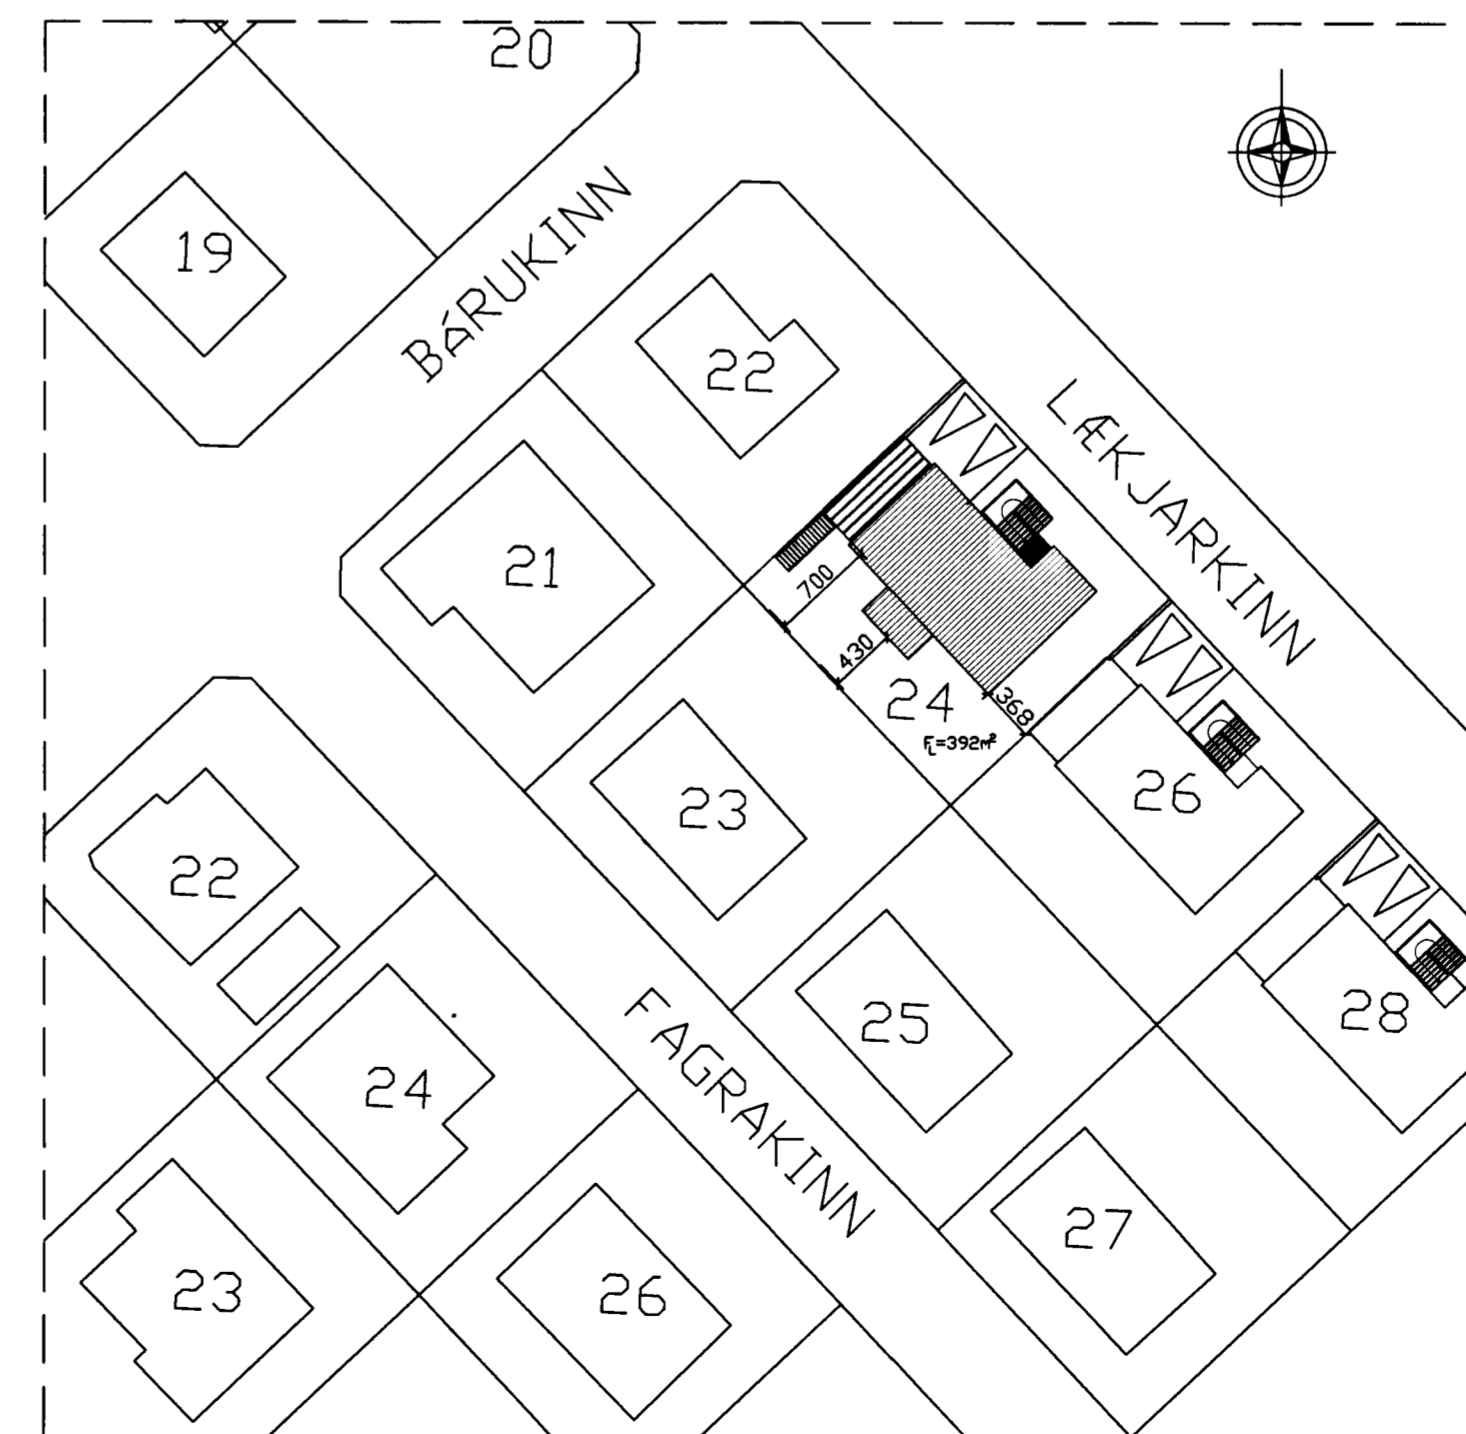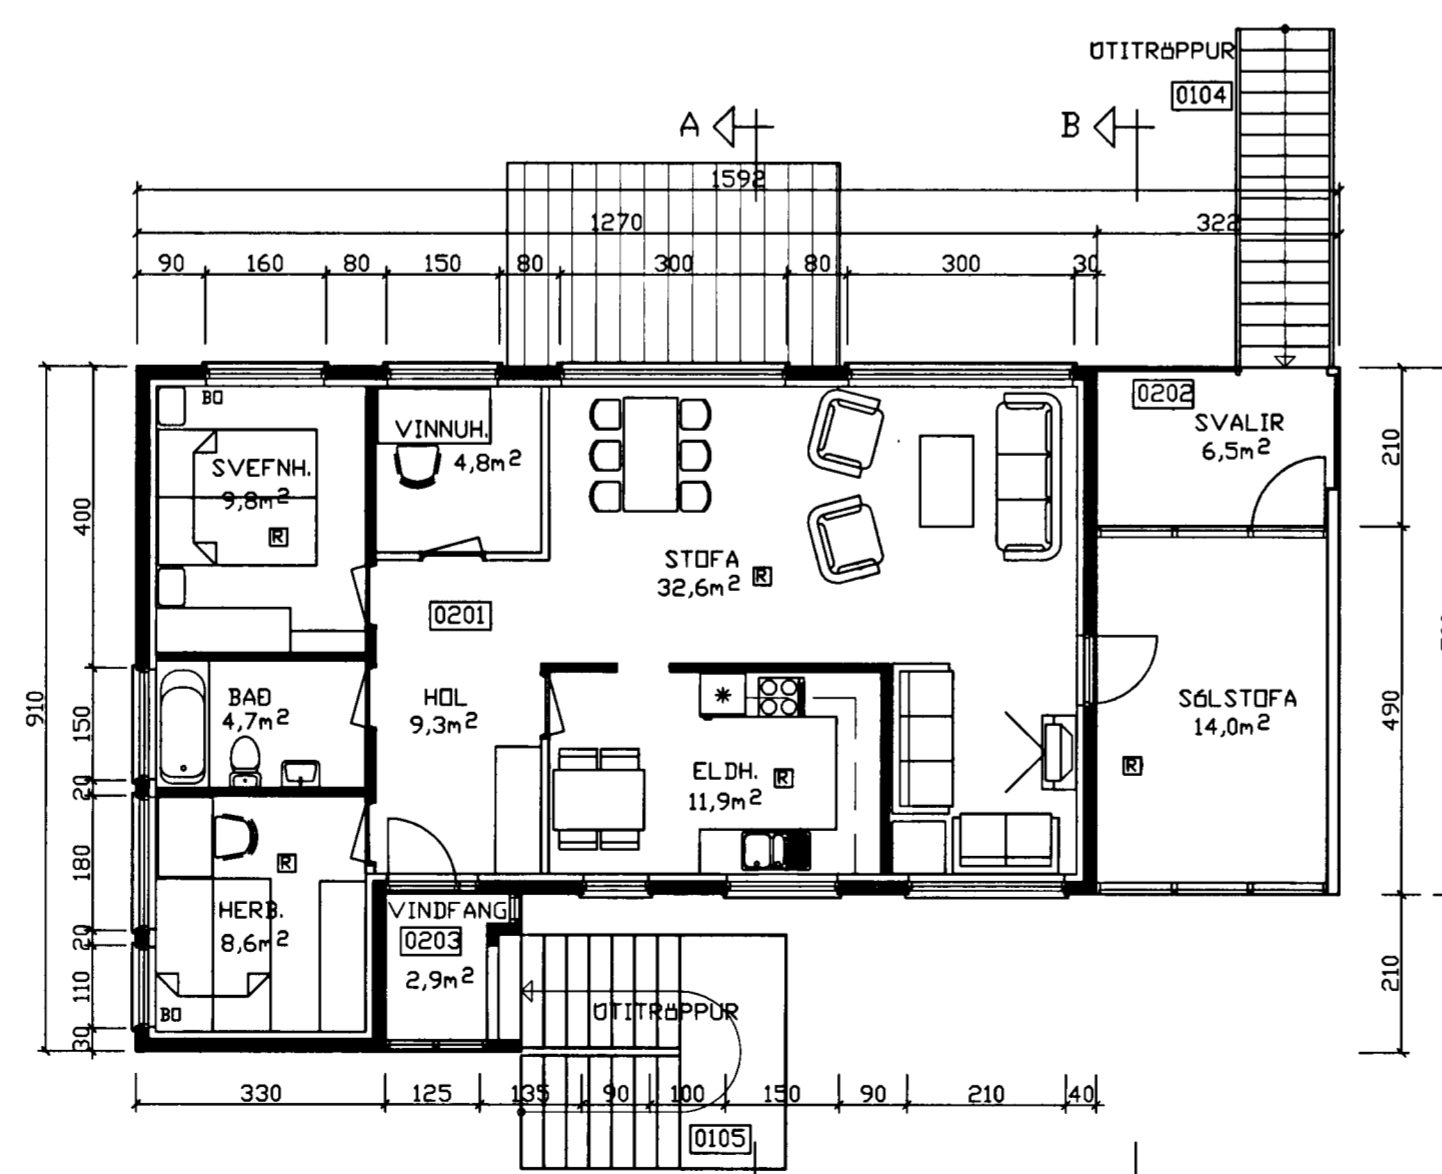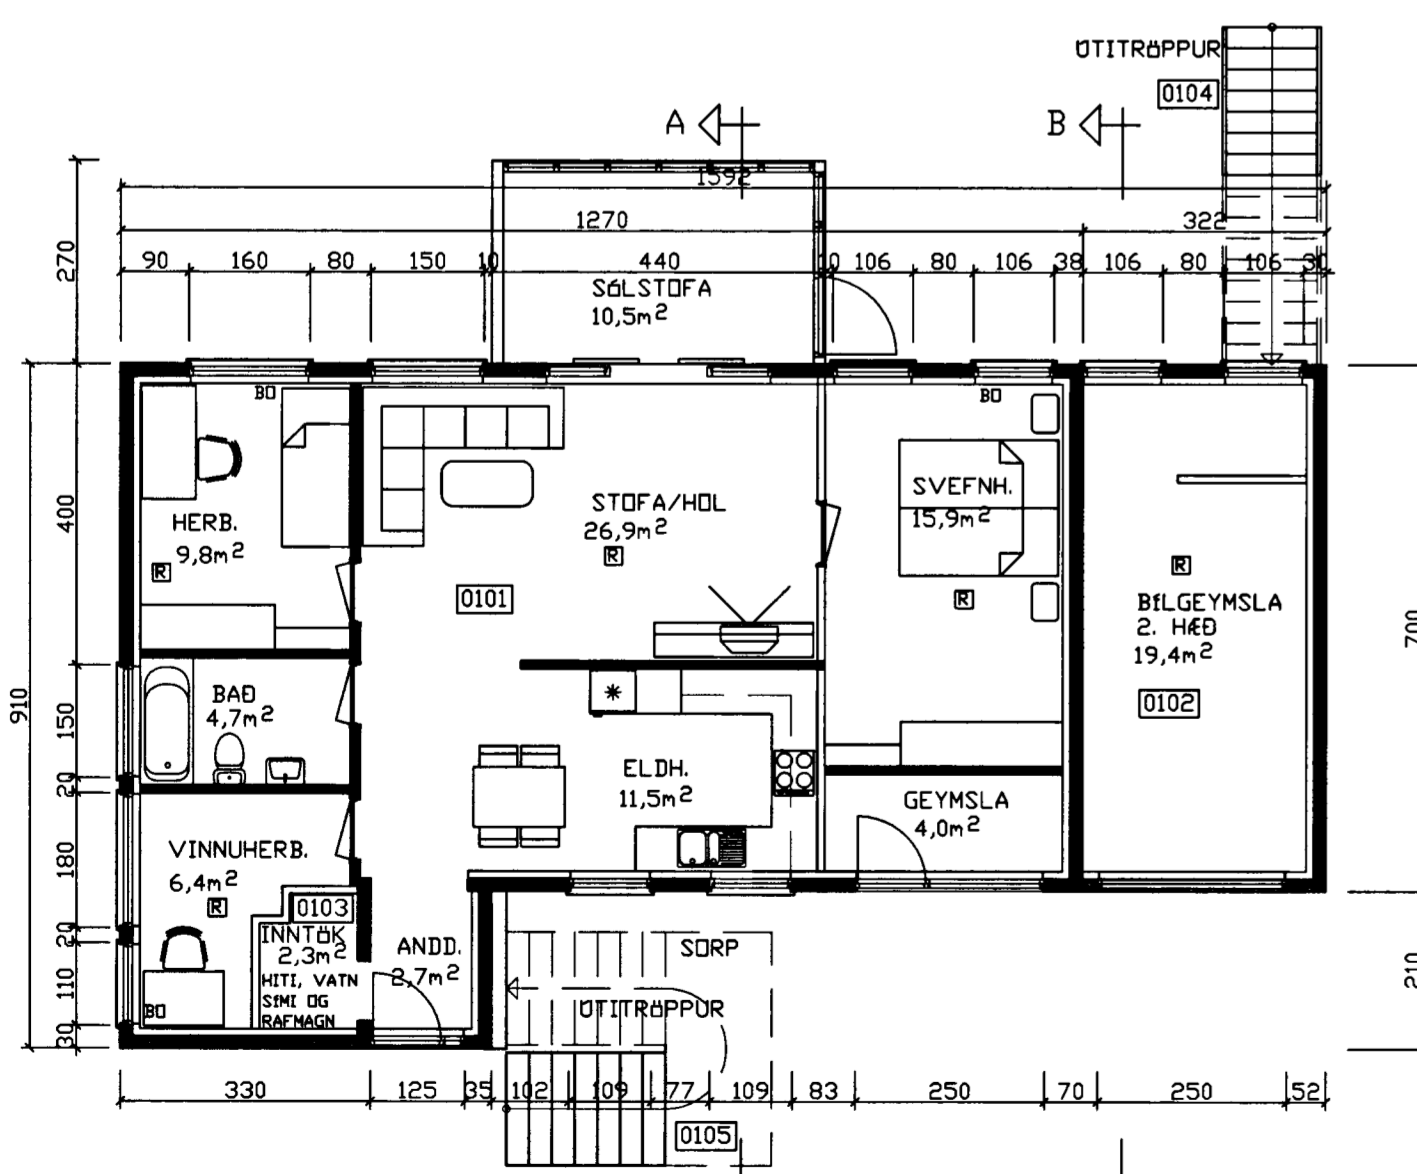

NR	DAGS.	BREYTING
A	SEP. 03	ANDD. B/VINDFANG, SKRANINGARNUMER
B		
C		
D		
E		
F		
G		
H		

Úr Gildi

SKÝRINGAR

BYGGINGARVÍSING

SKULAG
- STEYPTIR OG LAGHENTIR
- 50mm ENNANGRÚN
- 1-ÞEPPAD FÝLLING
PLAÐUR
- 150-200mm LAGHENT STENSTEYPA
DÝLVEGGIR
- LAGHENT STENSTEYPA
- ENNANGRÚN MEÐ 75mm PLASTENANGRÚN
- RAKAVARN
- BUDRYGVI, DMI STEYPTIR OG POSSAÐIR
- LÆTTIR DÝLVEGGIR
- STÖÐIR 45x70
- ENNANGRÚN 75mm
- SPANNAFLÖTUR 25x25mm
DÆL
- SPERRIN MEÐ 600 c/c HELLIBLI
- DAKJARN
- DAKPAPP
- ÞEPPALEYNING 25x50
- GLERULL 150mm
- RAKAVARNLAG
- RAKVÆGGIR
- LOFTPLAÐUR
GLUGGAR
- GAGNVARÐIR MEÐ TVÖFÖLBU GLERI
BREYTINGAR
- BYGGT Á TERNHÖNUN KRISTJÓNS ÞORARSSONAR
- BYGGINGARFRÉDINGUR FRÁ 15.12.07
VIBBYGGING
- BYGGT ER VIÐ EFTIR MEÐ SOLSKYLI MEÐ
- STIGA NIÐUR Á LOB. ÁSAMT NYJAJ ANDRYRI
- STÖÐ: SOLSTOFU ER 14x2. SVALA 6.5x2 OG ANDRYRIS 2.9x2
DÝLVEGGIR
- 1 SOLSKALI STEYPTIR OG ENNANGRÚN AD
- INNAN OG POSSAÐIR AD UTAN
- ANDRYRI AD HLUFA STEYPT OG DR. THIRRI
SULAGGAR
- GAGNVARÐIR MEÐ TVÖFÖLBU GLERI
DÆL
- SOLSKALI SPERRUR 2x6" KLEDDUR MEÐ SOLARGLERI
- ANDRYRI SPERRUR 2x6" DAKJARN, PAPP, ÞEPPALEYNING
- ENNANGRÚN 150mm, RAKAVARN, RAKVÆGGIR OG LOFTPLAÐING
- HANDBRILL OG STIGL
- SVALAR HANDBRILL 90cm, STIGI DR. LINTRE
- ALLT SKV. BYGGINGARREGLERD
LEBENTAF
- GULFLATA 0.25/M² X
- DÝLVEGGIR 0.4/M² X
- DAK 0.25/M² X
- GLEGGAR 0.25/M² X
- HREÐIR 0.25/M² X
BEIÐNUNDECT. ÁLAG
- VINDLAG FRÖG/M²
- SVALA 250/M²
- METALAG 200 KG/M²
STÖÐUR
- 1. HÆÐ 134M²
- 2. HÆÐ 80M²
- 2. HÆÐ VIBBYGGING 142M²
- SAMTALS 255M²
- ANDR. STÖÐUR 247M²
- ANDR. STÖÐUR 247M²
- ANDR. STÖÐUR 247M²

Teiknistofa PZ ehf
Ráðgjafarverkfræðipjónusta
FRV

Kirkjuvegi 23 900 Vestmannaeyjum Sími 481-2711 Fax-481-3076
Heimasíða <http://www.teiknistofa.is> Netfang pz@teiknistofa.is

Verkefni
LÆKJARKINN 24 HAFNARFIRÐI
VIÐBYGGING SÓLSTOFA

Verkefni
GRUNNMYNDIR 1. OG 2. HÆÐ
SNÍÐ, UTLIT OG AFSTÖÐUMYND

Dags.	Hannað	Verk.nr	Mælikvarði
JUN. 03	BB	0324	1:100 1:500
Yfirfarið	Teiknað	Teikn.nr	Breyting
	EA	102	A
Samþykkt	120742-3775		

S:\teiknifla\VERK\0324\teiknifla\0324-2.dwg, 30.09.03 07:23:51, WTPZUPF, Dagaþjel, 500 24 by HP