

BRÚTTÓ		
	M ²	M ³
2. HÆÐ	95.46	293
BÍLGEYMSLA	23.24	61.59
SAMTALS	119.6	355.0



EIGNARHLUTI 2. HÆÐAR 50.21%

Samþykkt á fundi byggingar-
nefndar þ. 14/11 1988

BYGGINGAFRÆÐINGUR
Í HAFNARFJÖRÐUR


Kristján Þórarinnsson

Úr Gildi

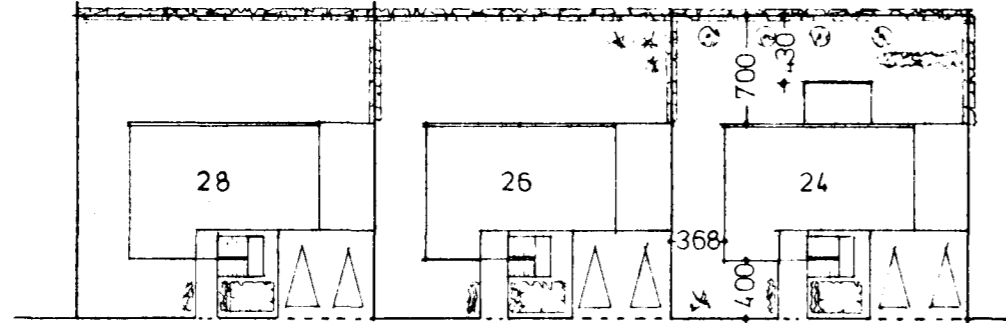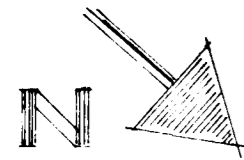


LÆKJARKINN


AFSTÖÐUMYND 1:500

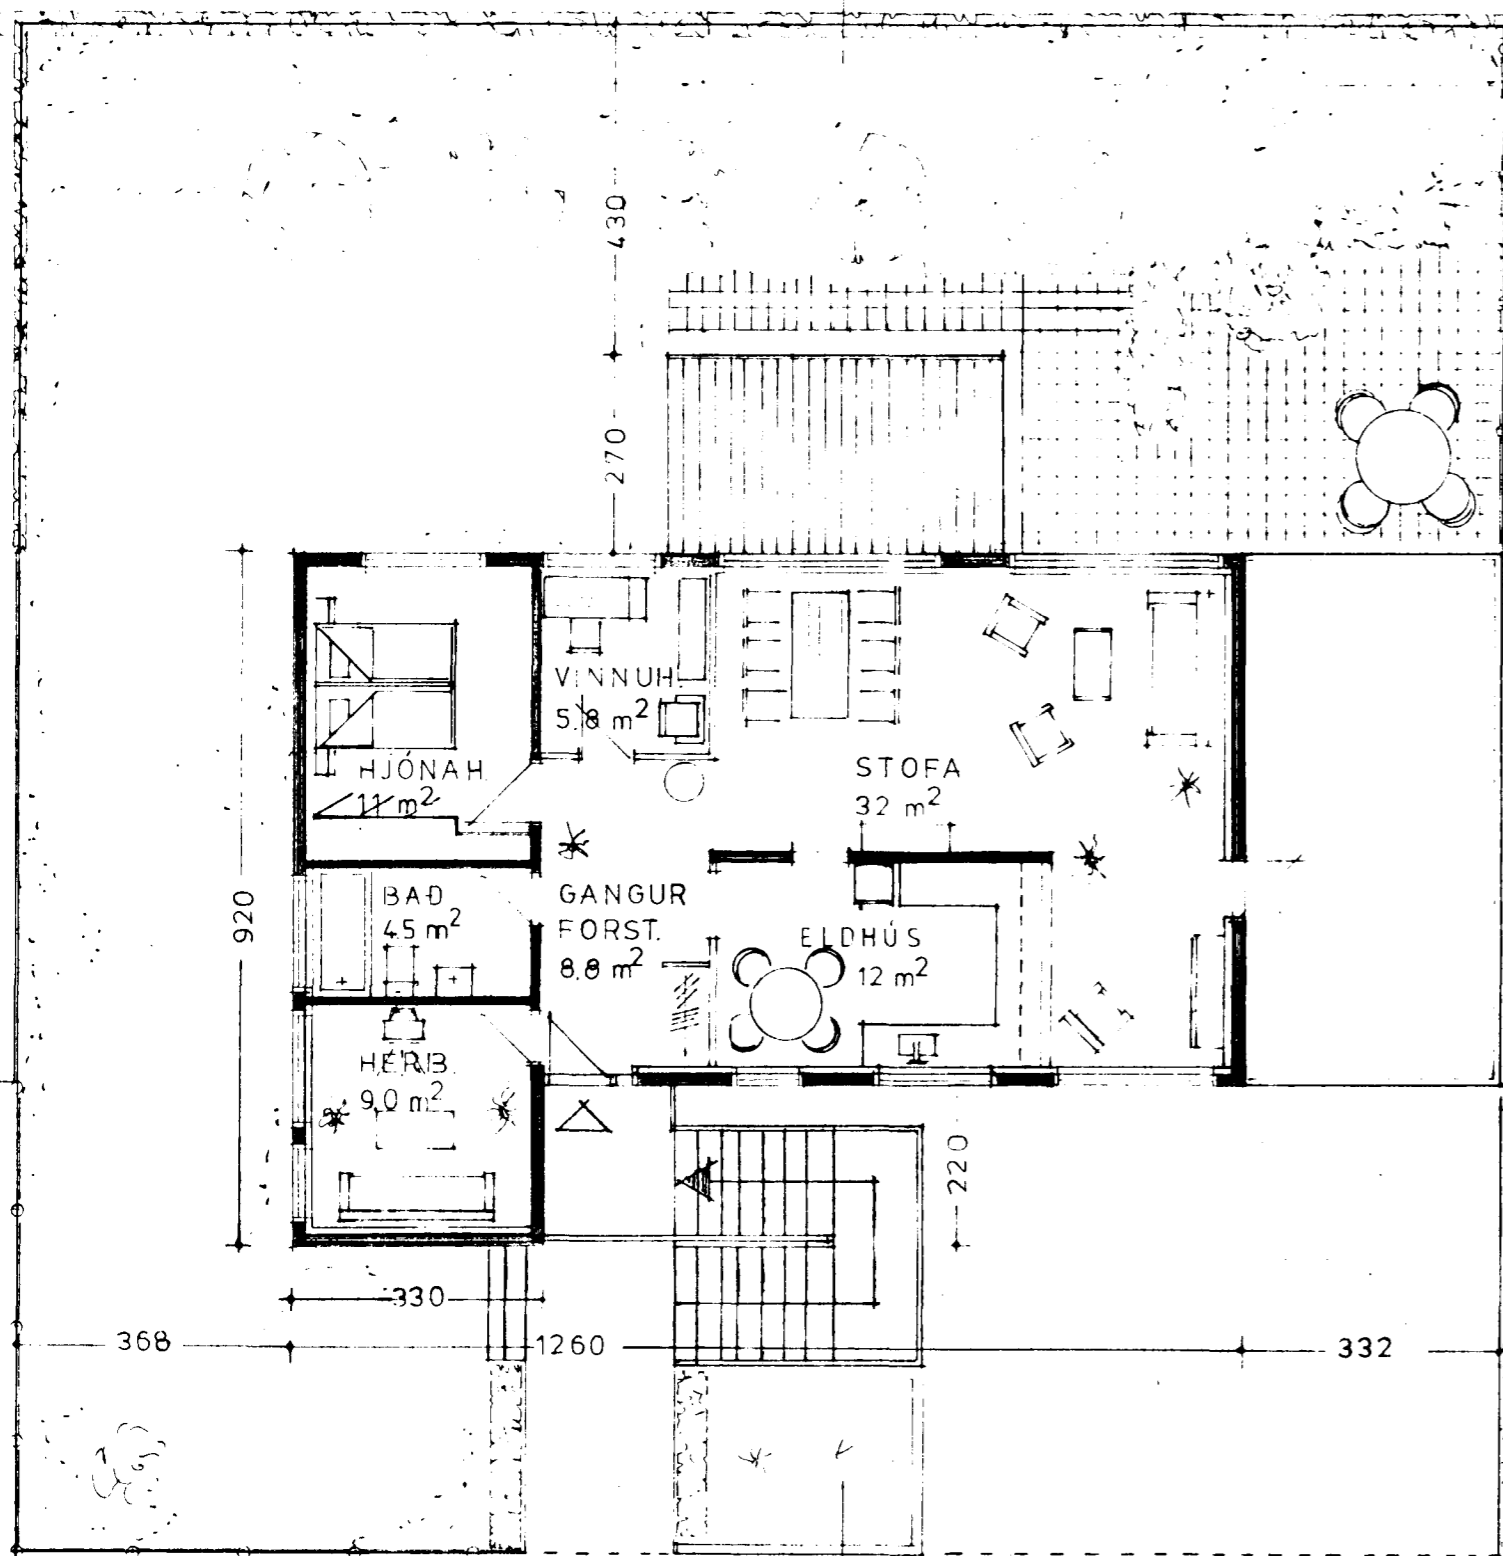

GRUNNMYND 2. HÆÐ.

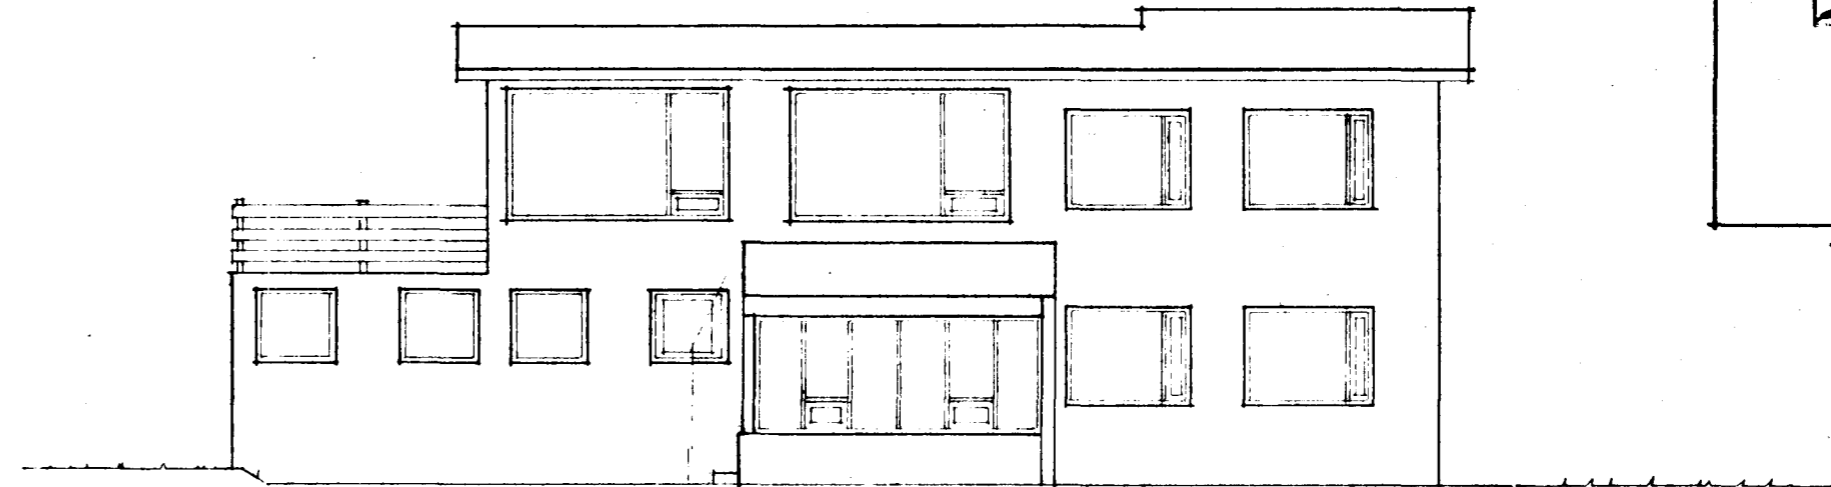


ÚTLIT SUÐUR

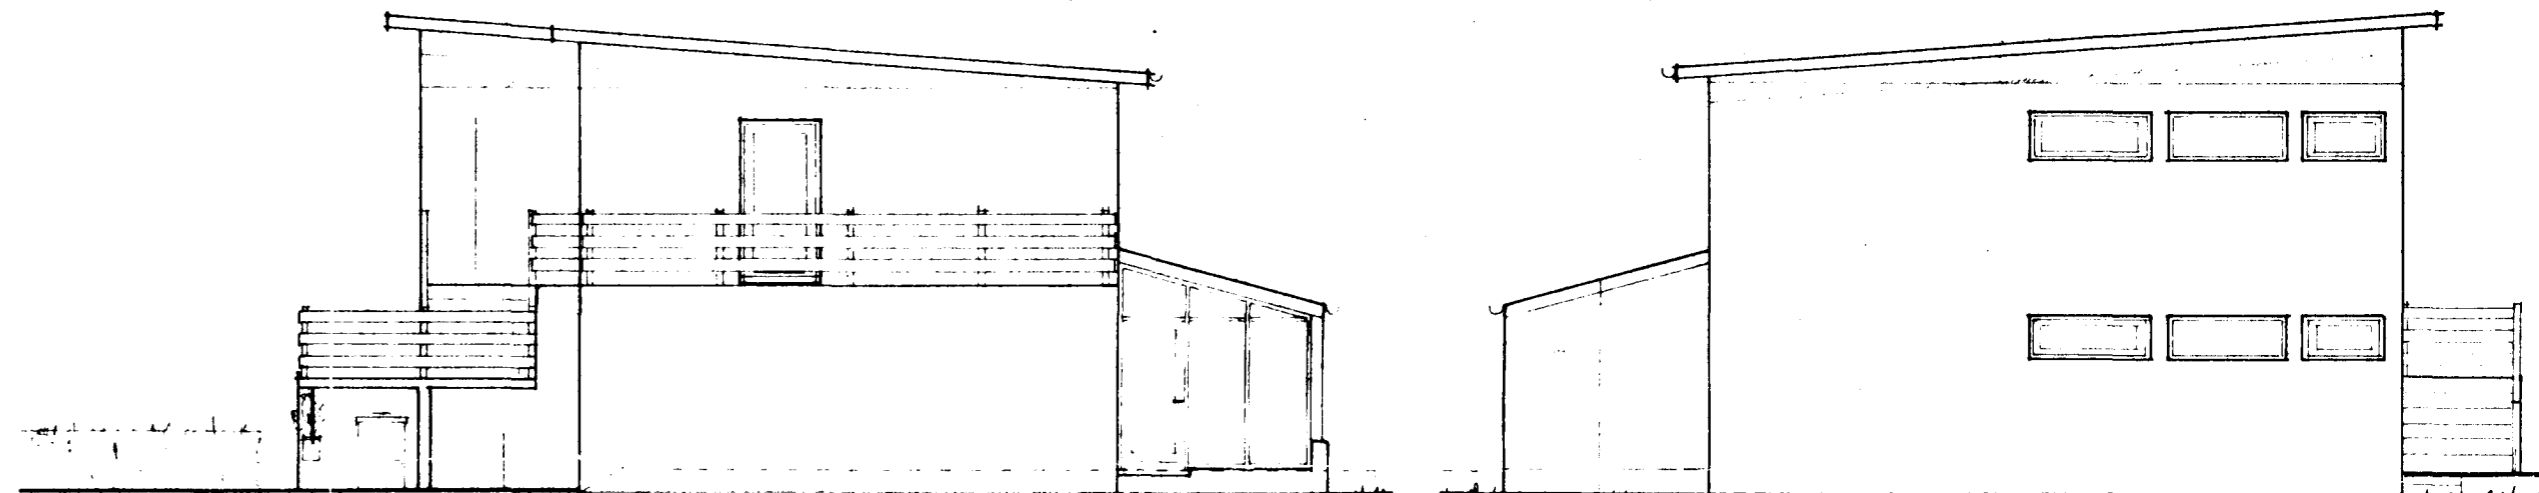

ÚTLIT VESTUR

ÚTLIT AUSTUR

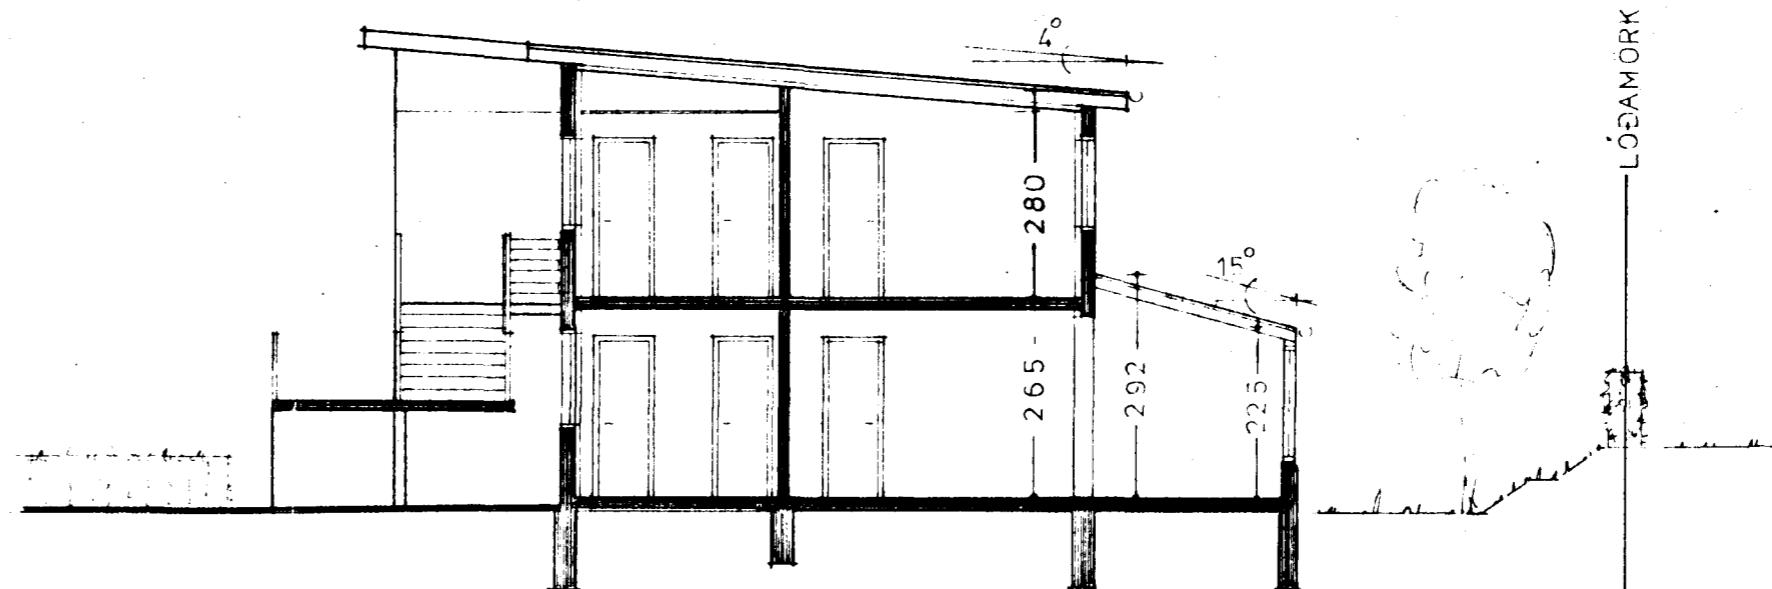

SNEIÐING A-A

STADUR	LÆKJARKINN 24	Tegning	15.12.87
TEIKNINGAR	AFSTÖÐUMYND GRUNNMYND ÚTLIT	Kort	
		Mælestykki	1:500/1:100
		Gruppe	Tegning
			A-2
		Site	

KRISTJÁN ÞÓRARINSSON
BYGGINGAFRÆÐINGUR
Lækjarkinn 24
220 Hafnarfjörður
Nfr.: 5891-5688 ☎ 91-652295

Kristján Þórarinnsson