
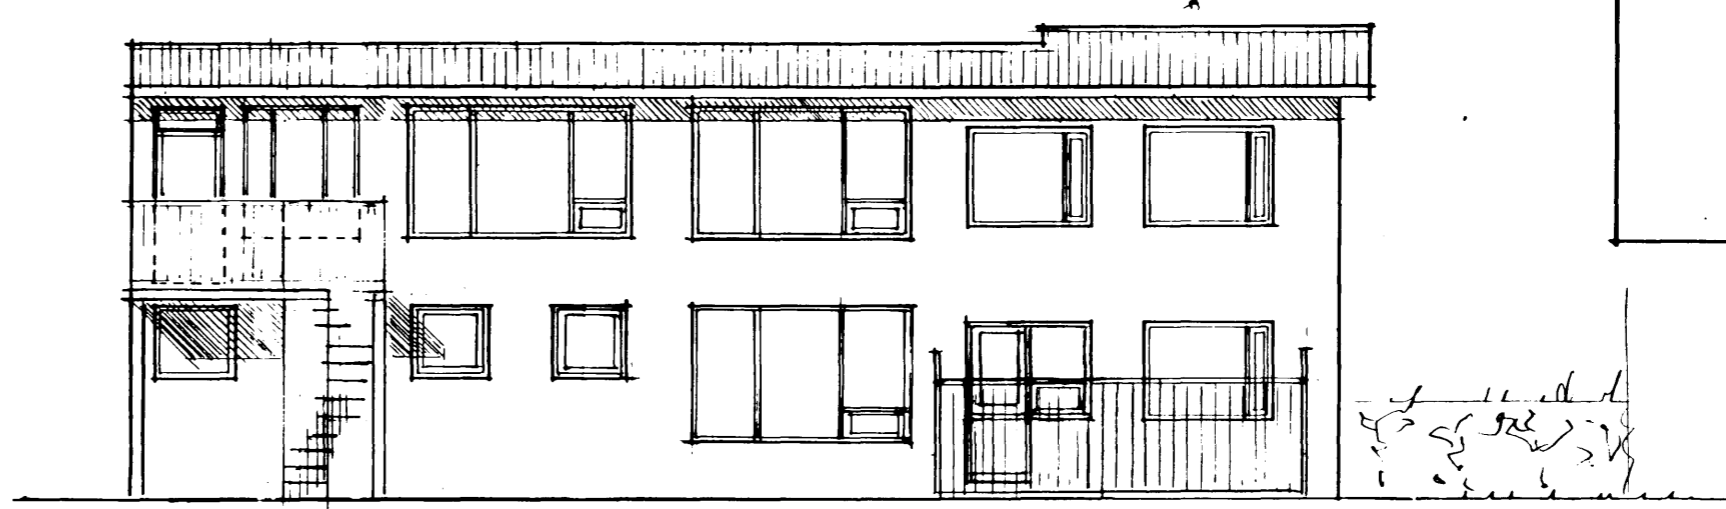


Samþykkt þann


18 JULI 2000

Byggingafulltrúinn í Hafnarfirði  
Eh. Sigurbjartur Halldórsson

*Sigurbjartur Halldórsson*


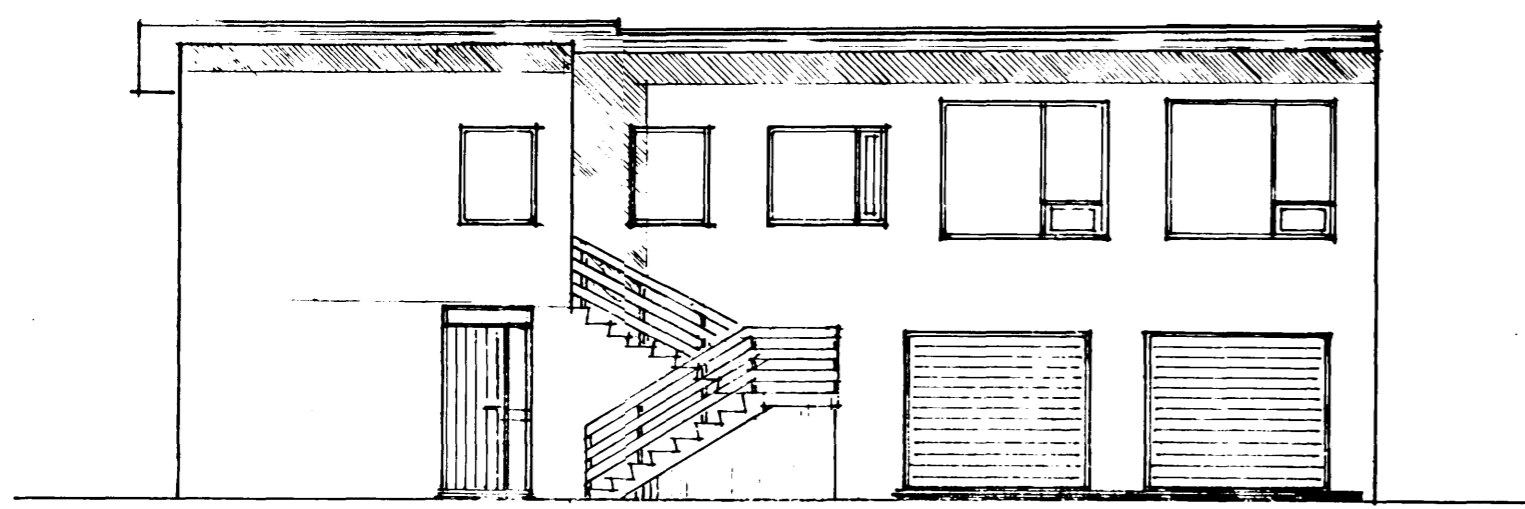


ÚTLIT SUÐUR

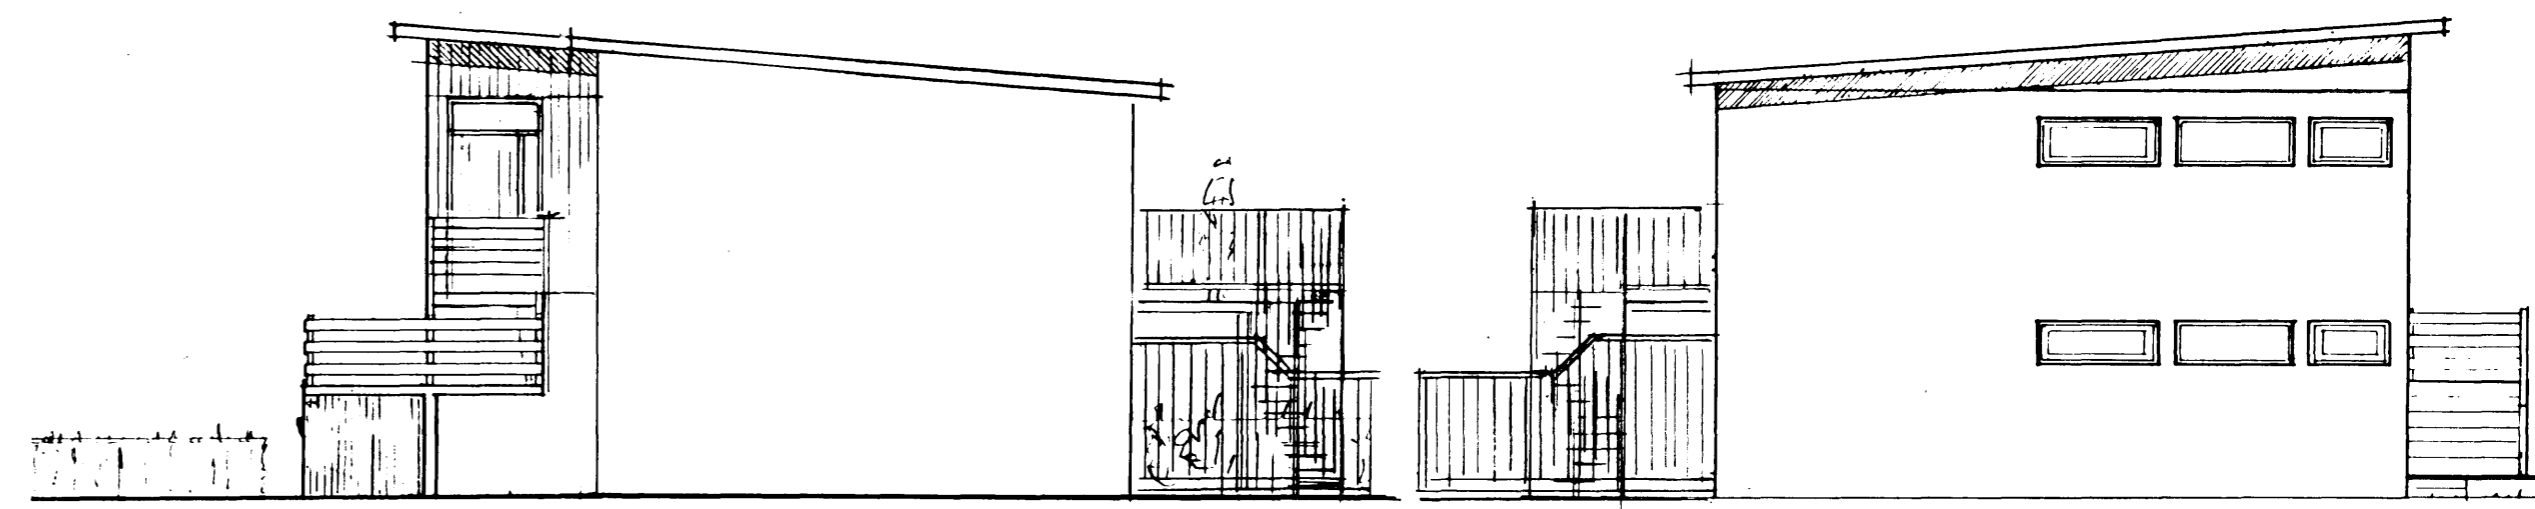

ÚTLIT VESTUR

ÚTLIT AUSTUR

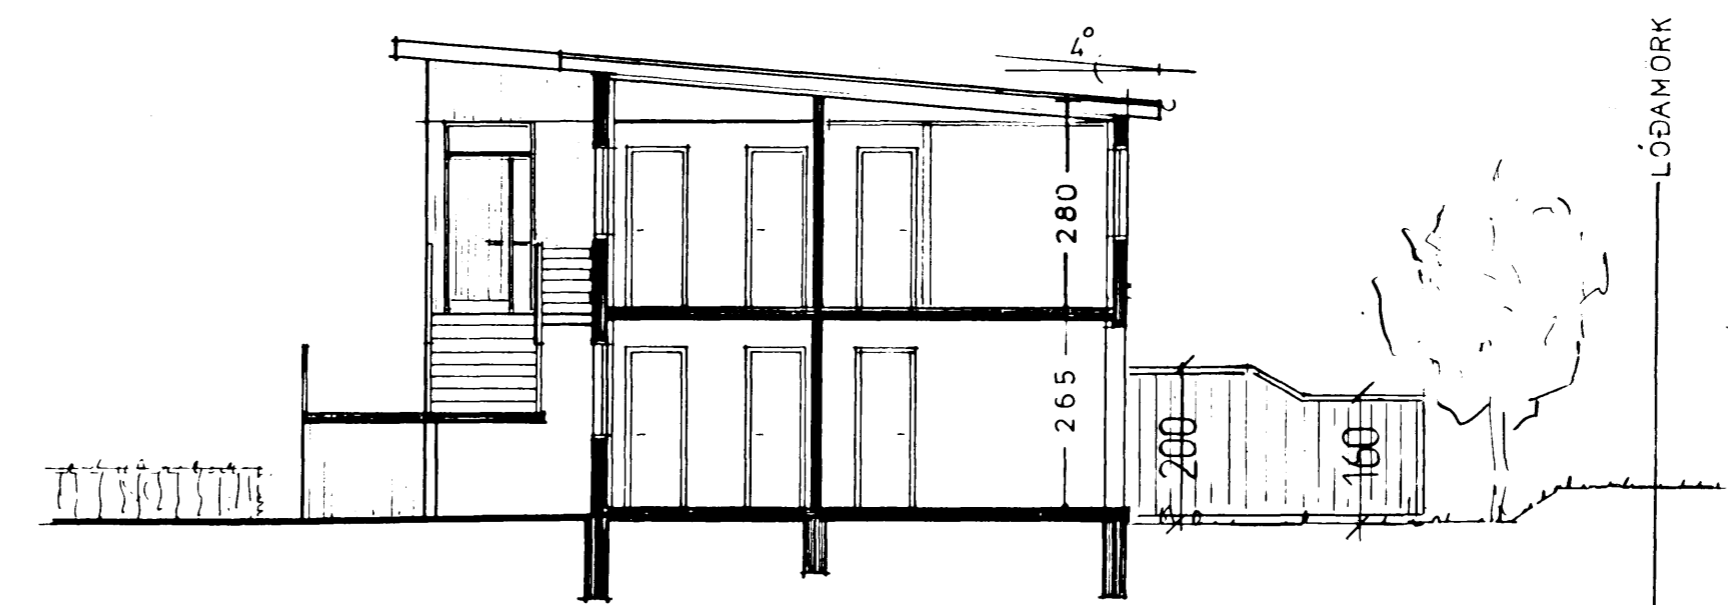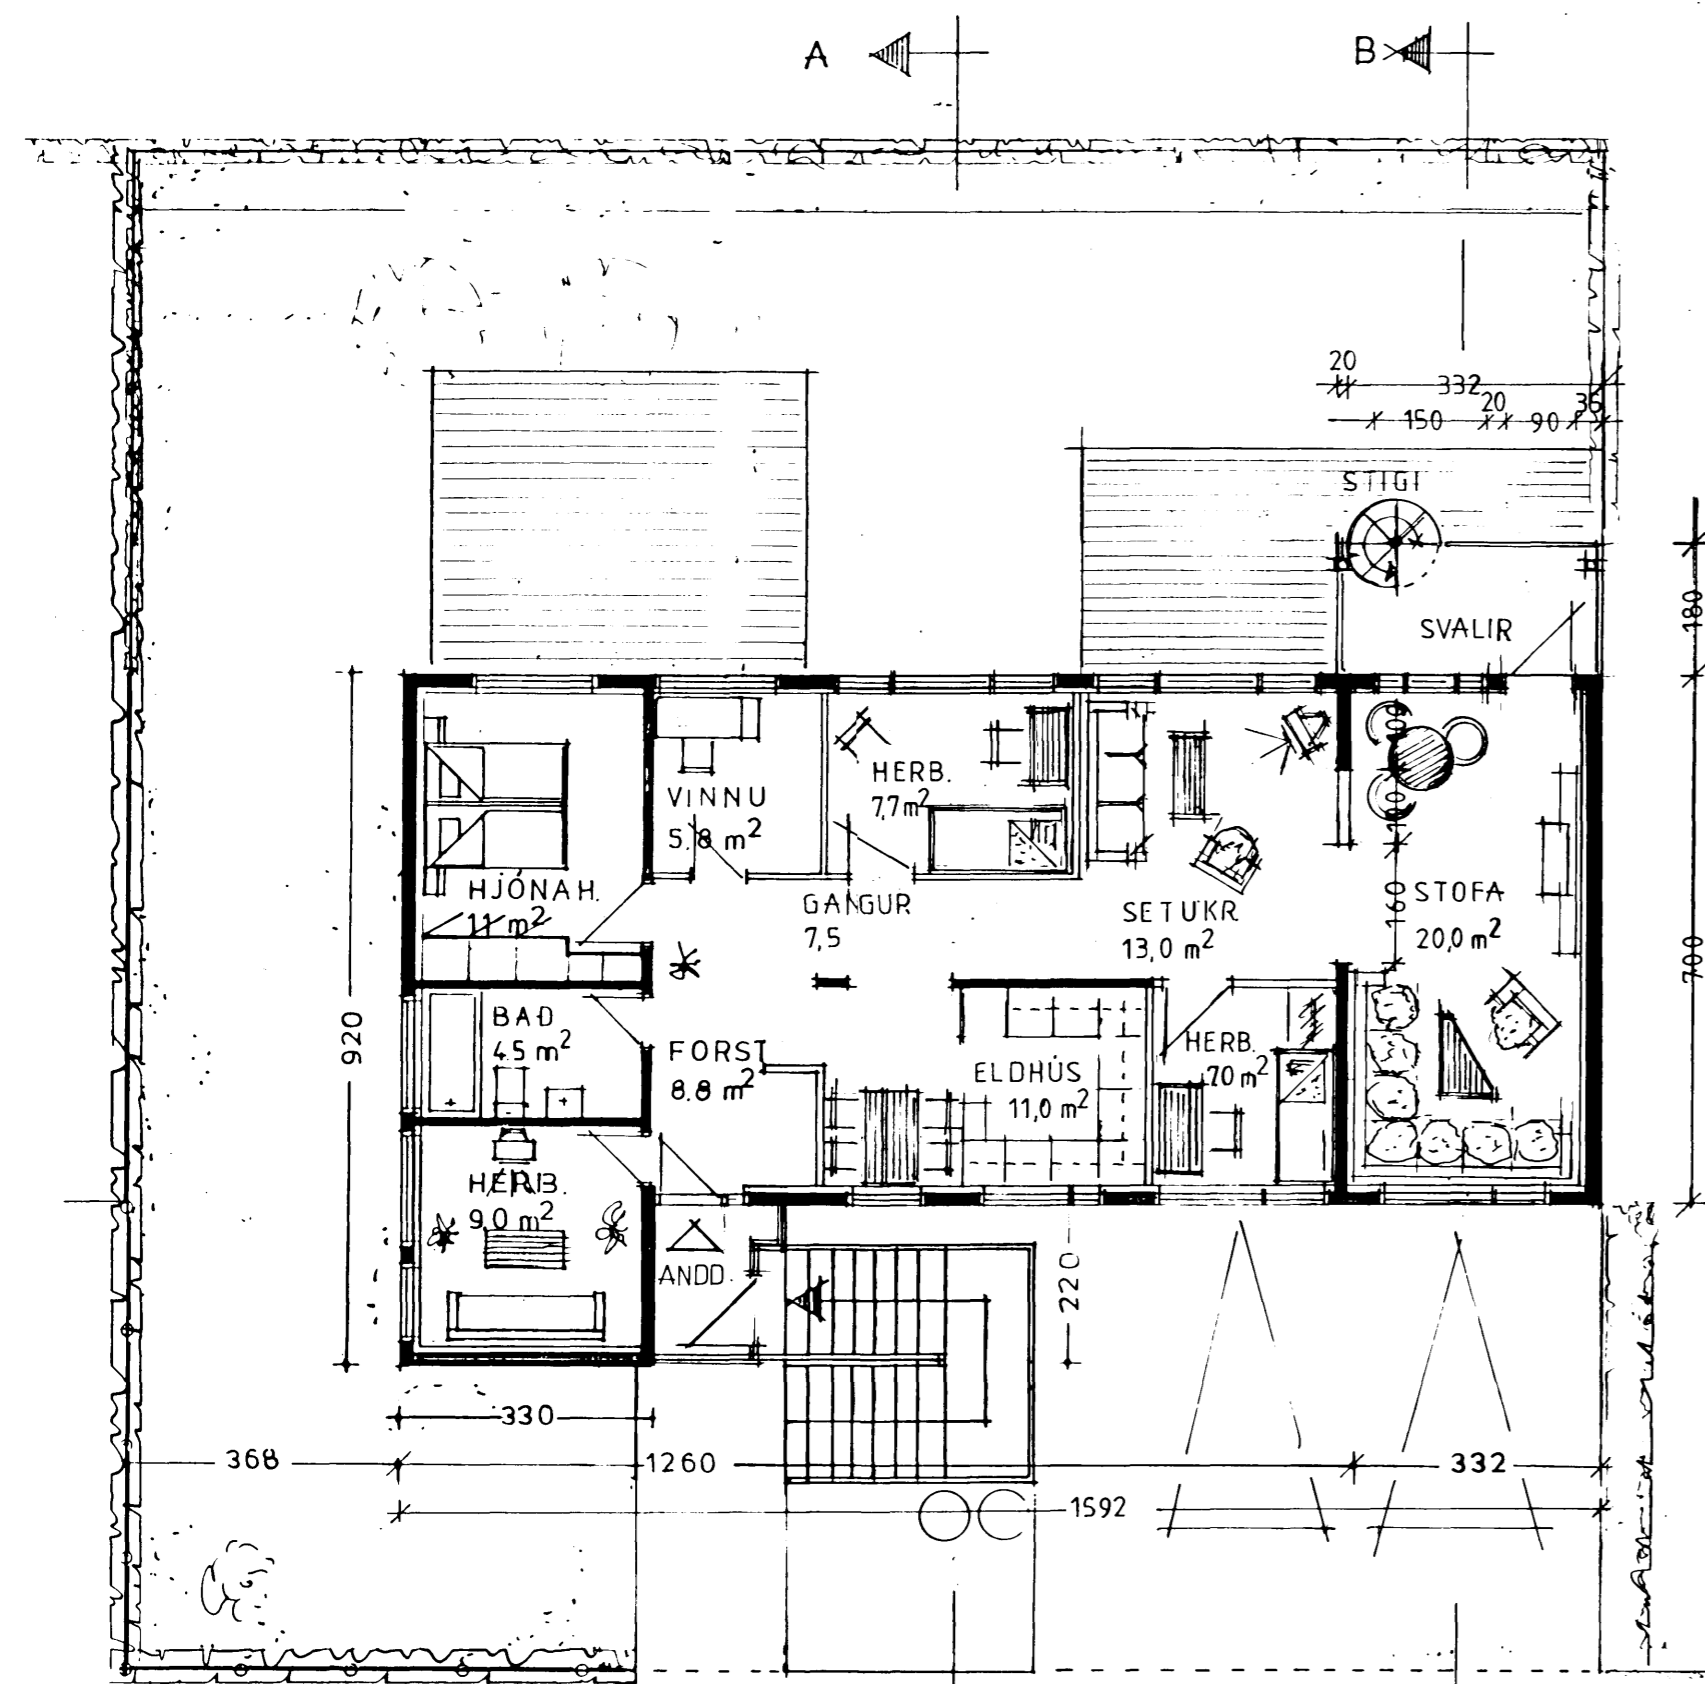

SNEIÐING A-A

Samþykkt eigenda 2. hæðar:  
*Þóri Steindóttir 070155-4869*  
*Árþróeying (Mareisd.) tel 251057-2239*

Stuðst var við upprátt eftir Sigurð Geirsson og Þóri Baldvínsson frá nóv. 1964  
12.07.2000. Sótt er um að gera afgirtan sólpall í baklóð og hurð í bakgarð 1. hæðar

GRUNNMYND 2. HÆÐ.

STADUR:	Lækjarkinn 28	DAGS:	12.7.2000
EFNI:	Grunnmynd, skurður og útlit	KVARÐI:	1/100
	100457-7849	NR.	1
HÖNNUÐUR:	Kristján Þórarinnsson BFI S-565.5227 & 899.2944		
	<i>Kristján Þórarinnsson</i>	netfang. stjani@hafnarfjordur.is	