



Samþykkt þann  
18 JULI 2000

Byggingafulltrúinn í Hafnarfirði  
F.h. Sigurbjartur Halldórsson


*St. Halldórsson*

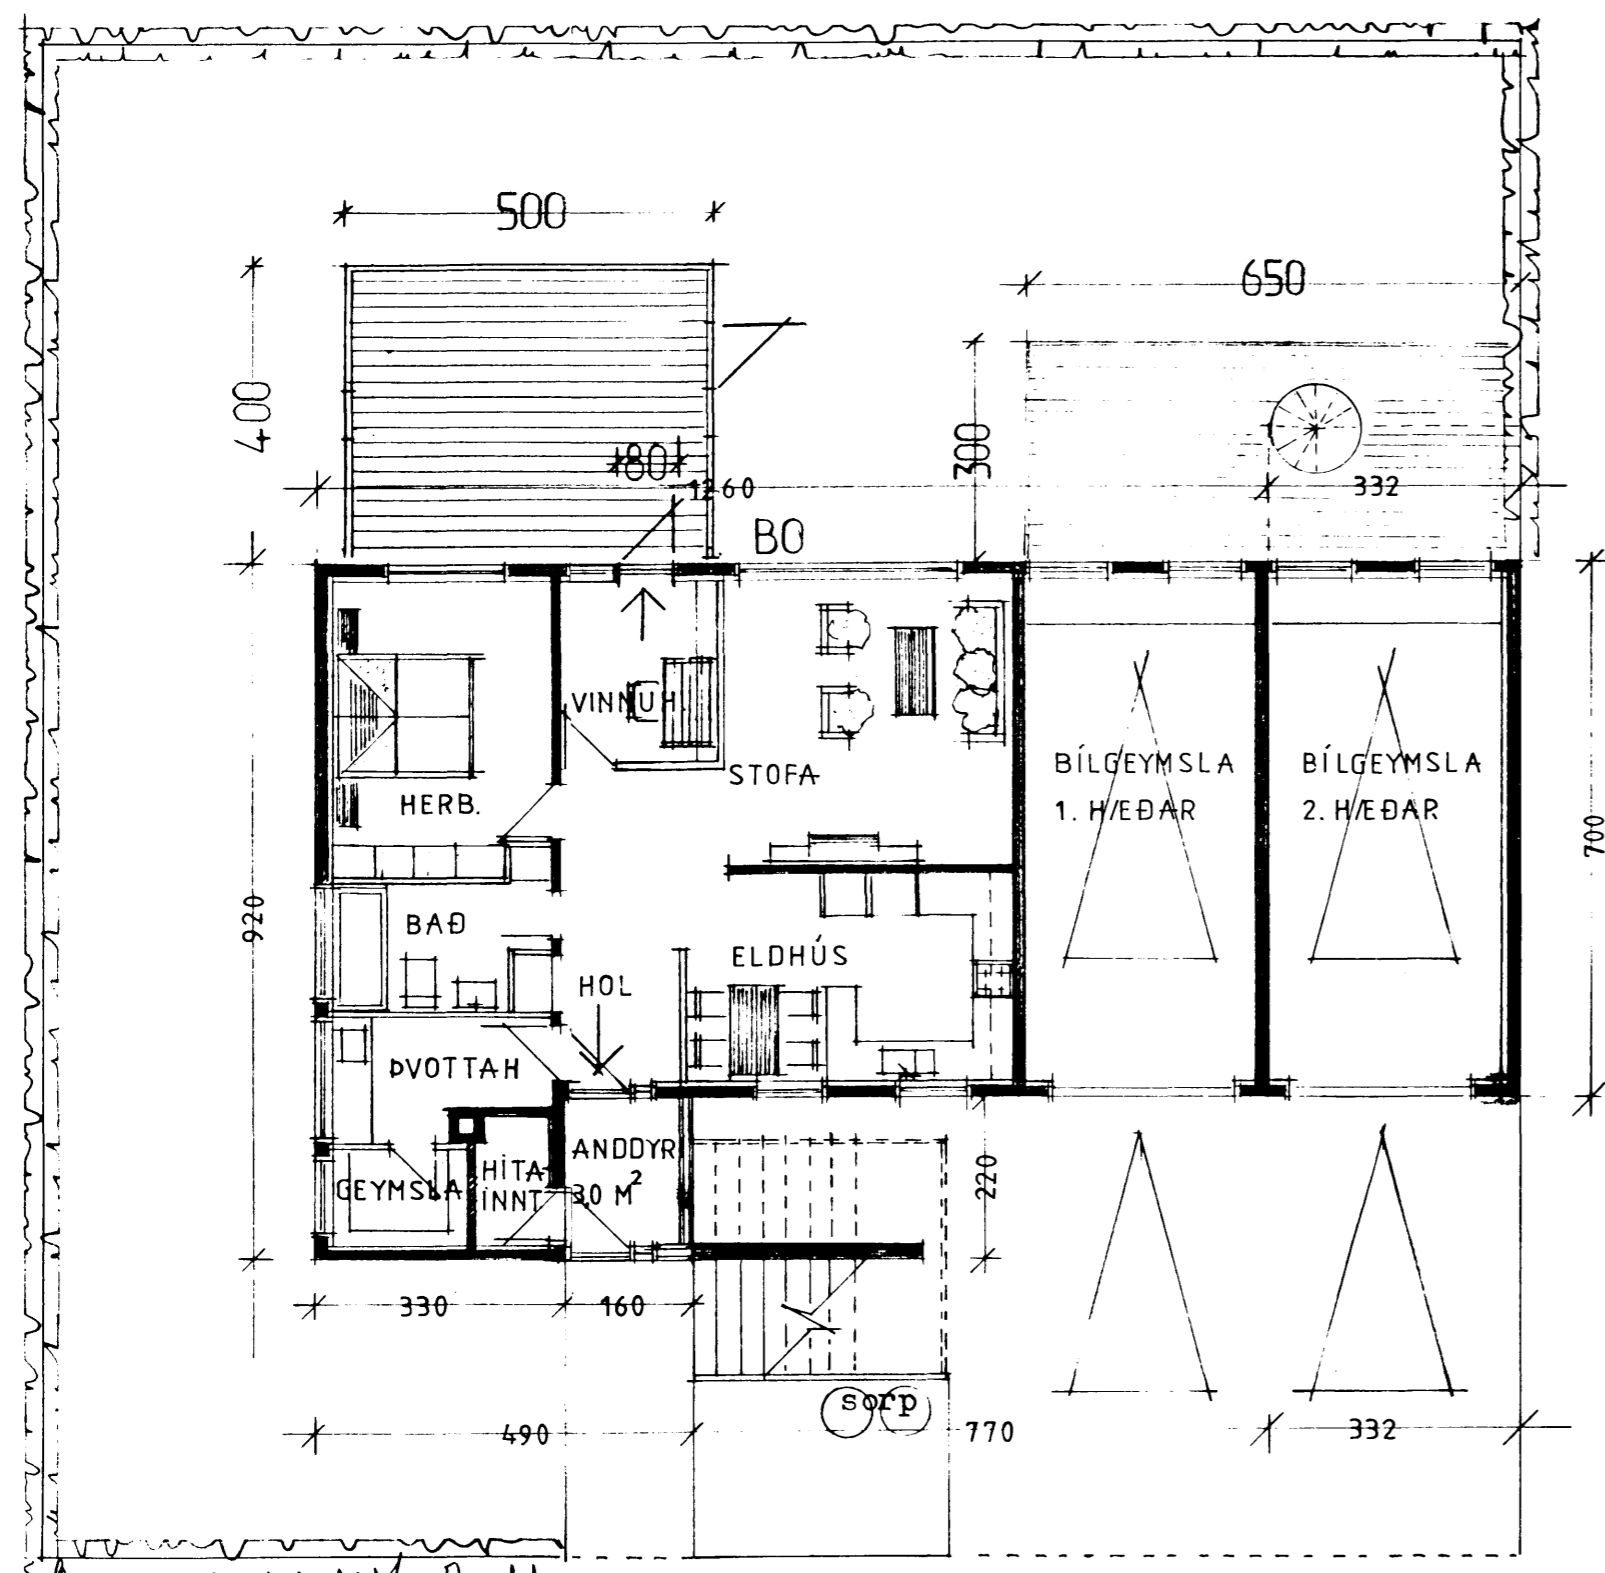

GRUNNMYND 1. HÆÐ

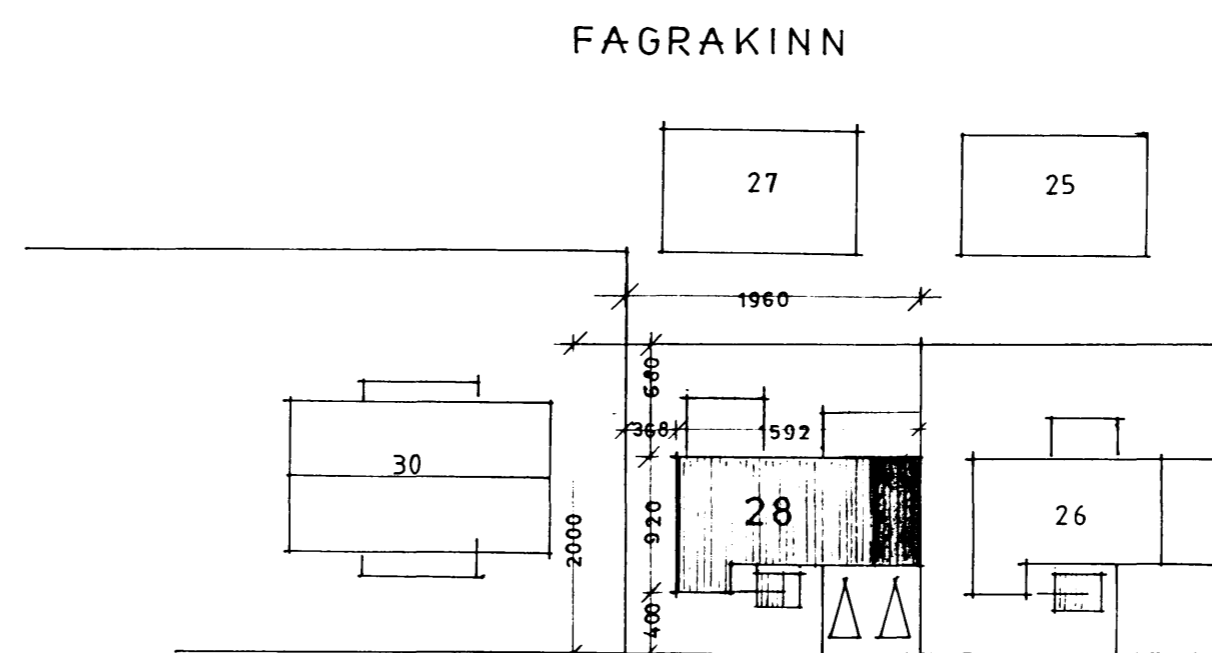

AFSTÖÐUMYND

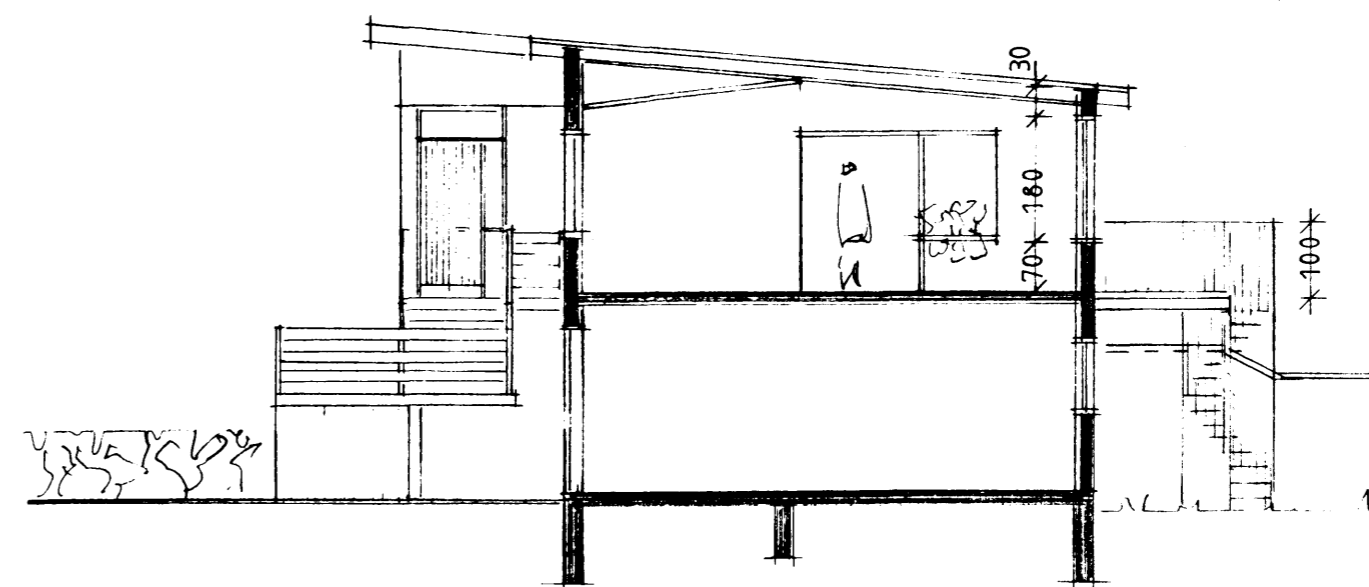

SKURÐUR B-B

Samþykki eigenda 2. hæðar:

*Búi Þindbjörnsson 070155-4869*

*Engilbjörg Moseksd. 251057-2739*

Stuðst var við upprátt eftir Sigurð Geirsson og Þóri Baldvinsson frá nóv. 1964  
12.07.2000 Sótt er um að gera afgirtan sólpall í baklóð og hurð í bakgarð 1. hæðar

STADUR:	<b>Lækjarkinn 28</b>	DAGS:	12.7.2000
EFNI:	Grunnmynd, skurður og afstöðumynd	KVARDI:	1/100
	100457-7849	NR.	2
HÖNNUÐUR:	Kristján Þórarinnsson BFI S-565.5227 & 899.2944 <i>Kristján Þórarinnsson</i> netfang. stjani@hafnarfjordur.is		