



Samþykkt á fundi bygginga-  
nefndar þ. 18.4. 1984  
BYGGINGARÁÐGÆFINGIN  
Í HAFNARFIRÐI  
*[Signature]*

*Áskilið er að skýlið verði  
ekki lokað.  
F/Þ.*

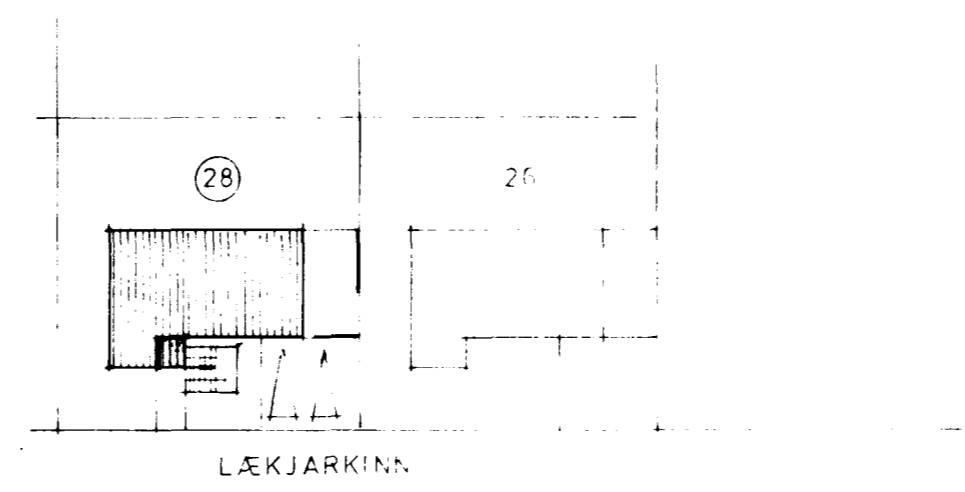


AFST. M.: 1:500

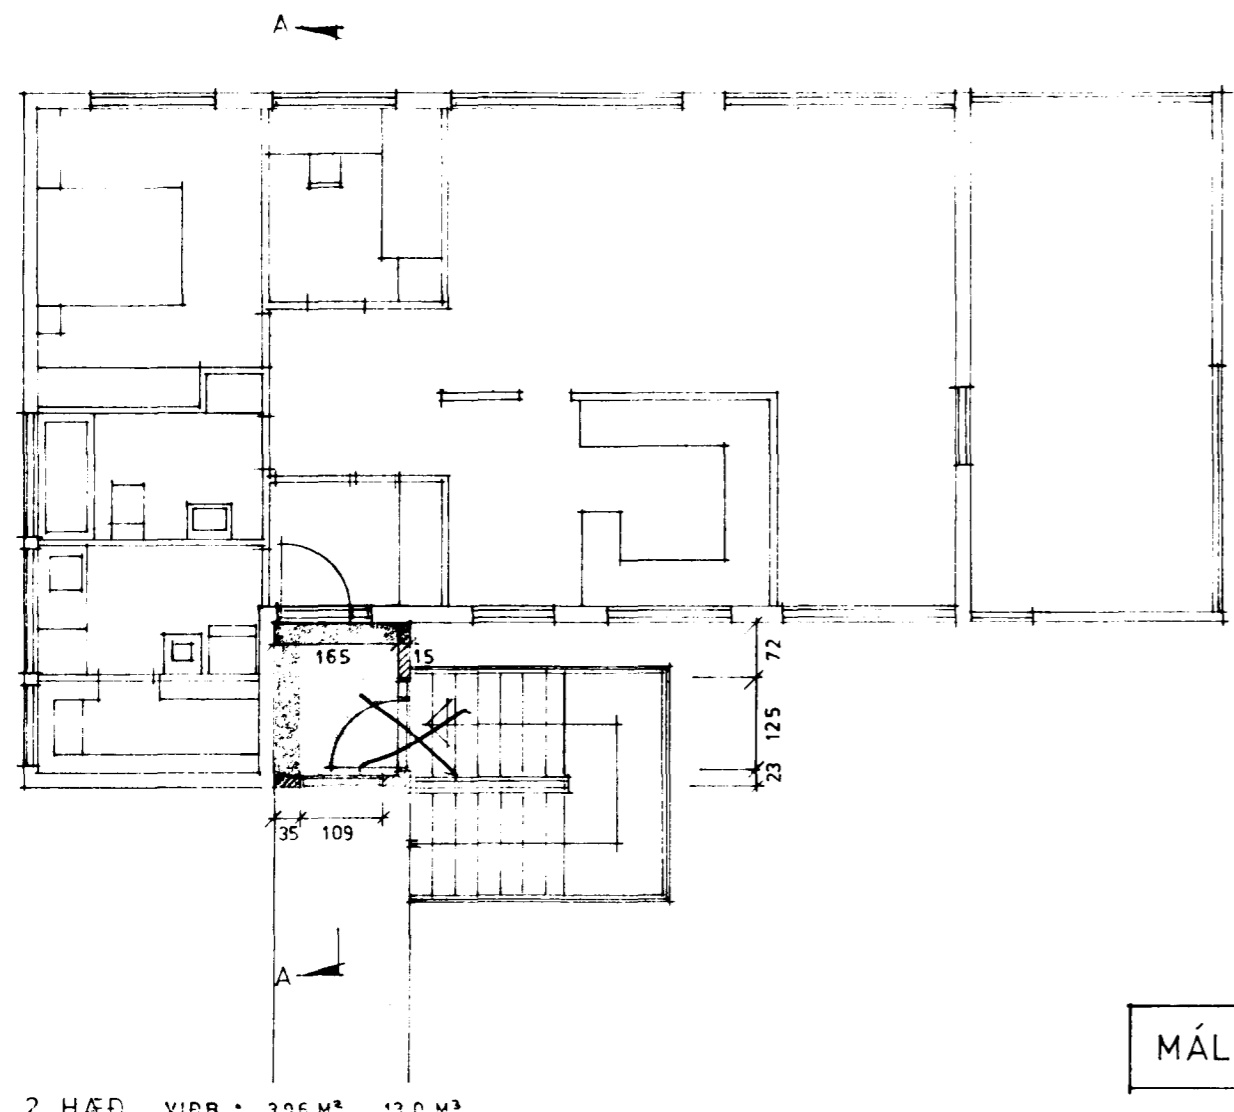


2. HÆÐ VIBB : 3,96 M<sup>2</sup>, 13,0 M<sup>2</sup>


MÁL ATH. Á STAÐNUM!

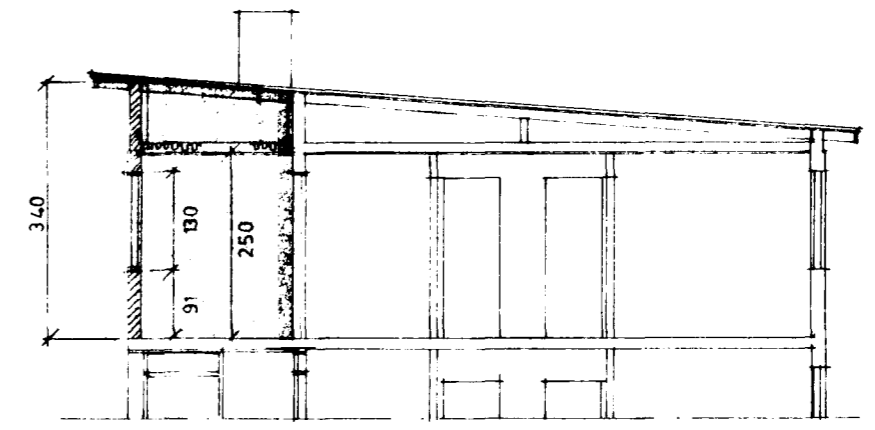

SNID A-A

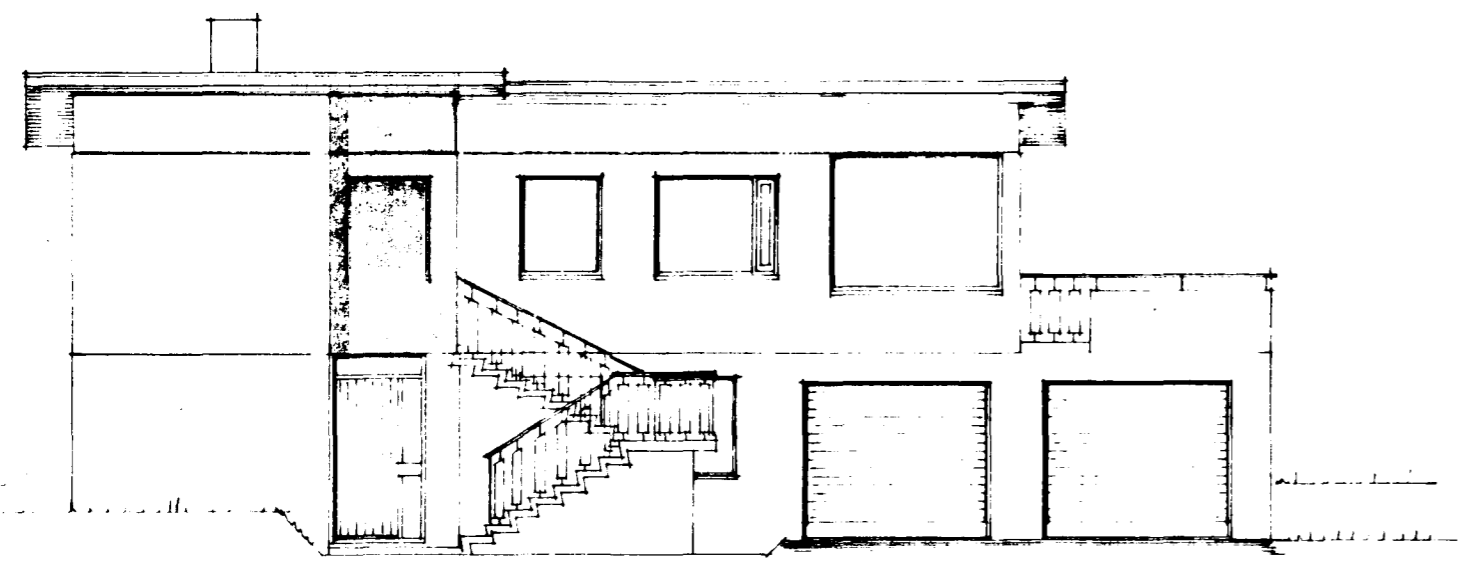

NORÐAUSTUR

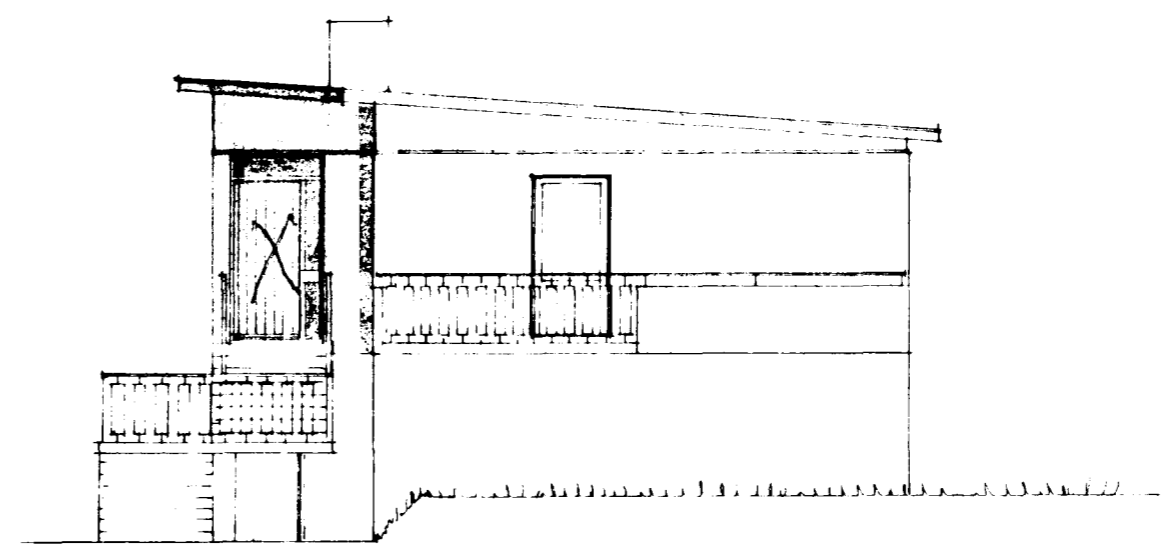

NORÐVESTUR

5830-0280. 01

*[Signature]*