




Samþykkt á fundi bygginga-
nefndar þ. 7. 9. 1977
BYGGINGAFULLTRÚÐIN
Í HAFNARFIRÐI
S. Jónsson

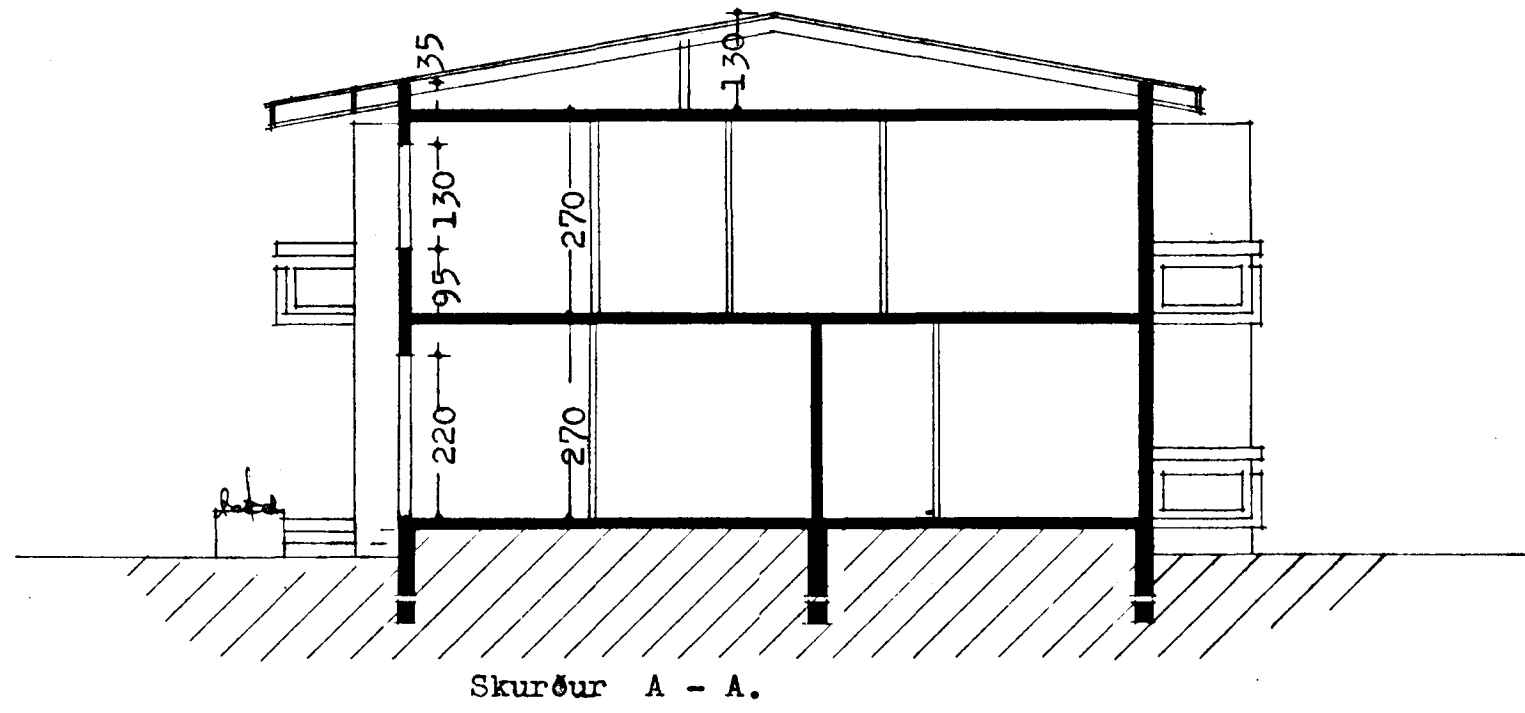


Skurður A - A.

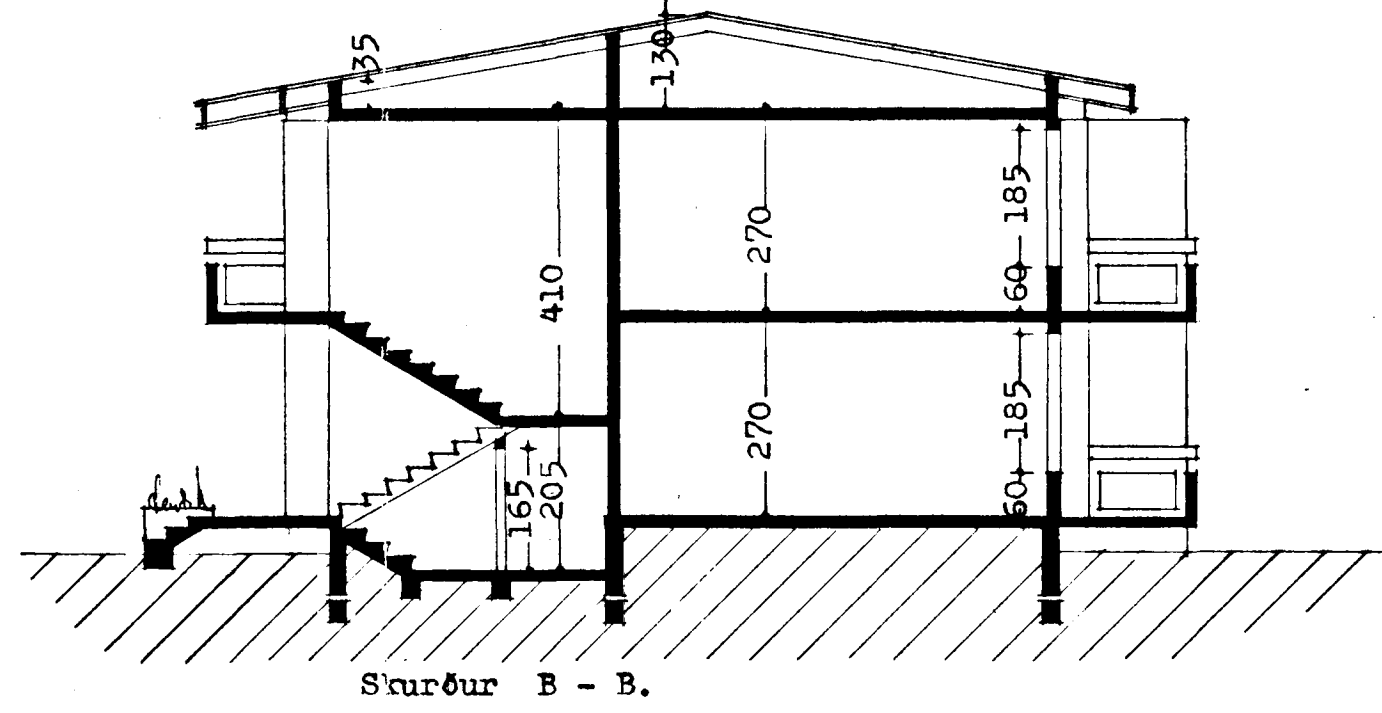



Skurður B - B.

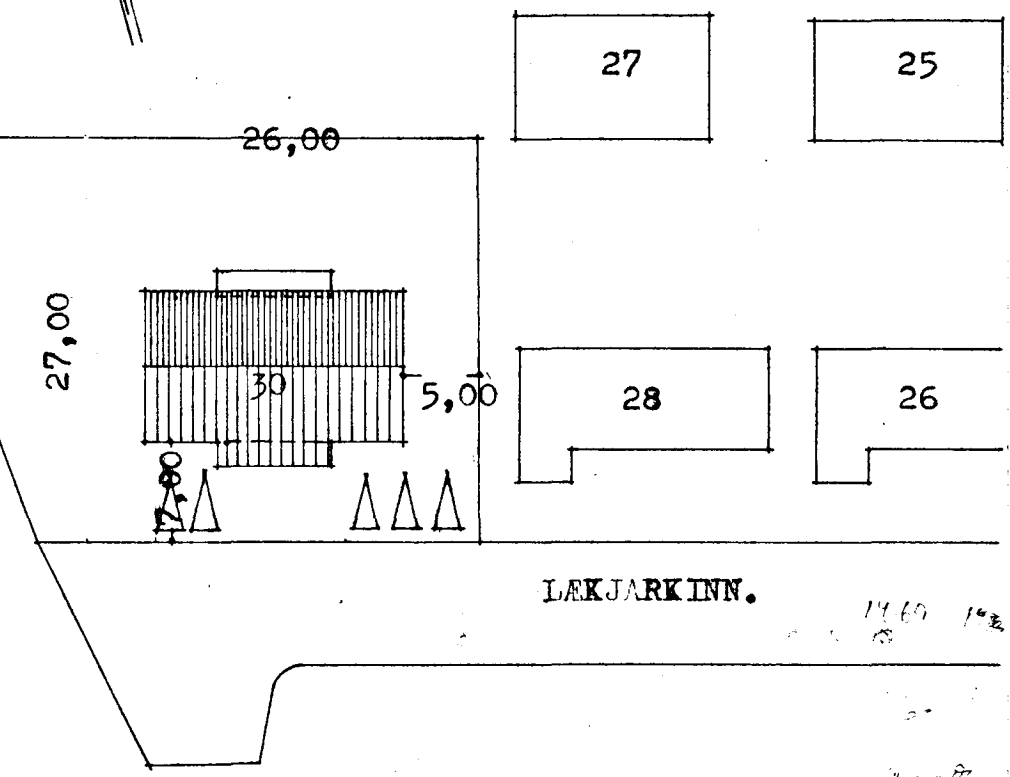


LÆKJARKINN.

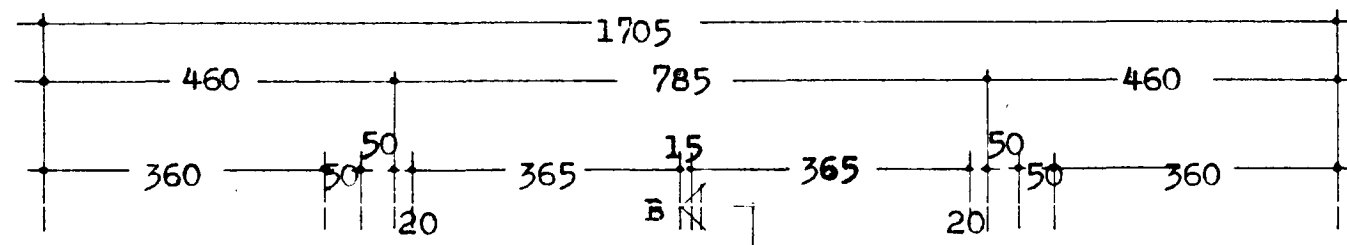



Flatarmál húss 157,13 m²

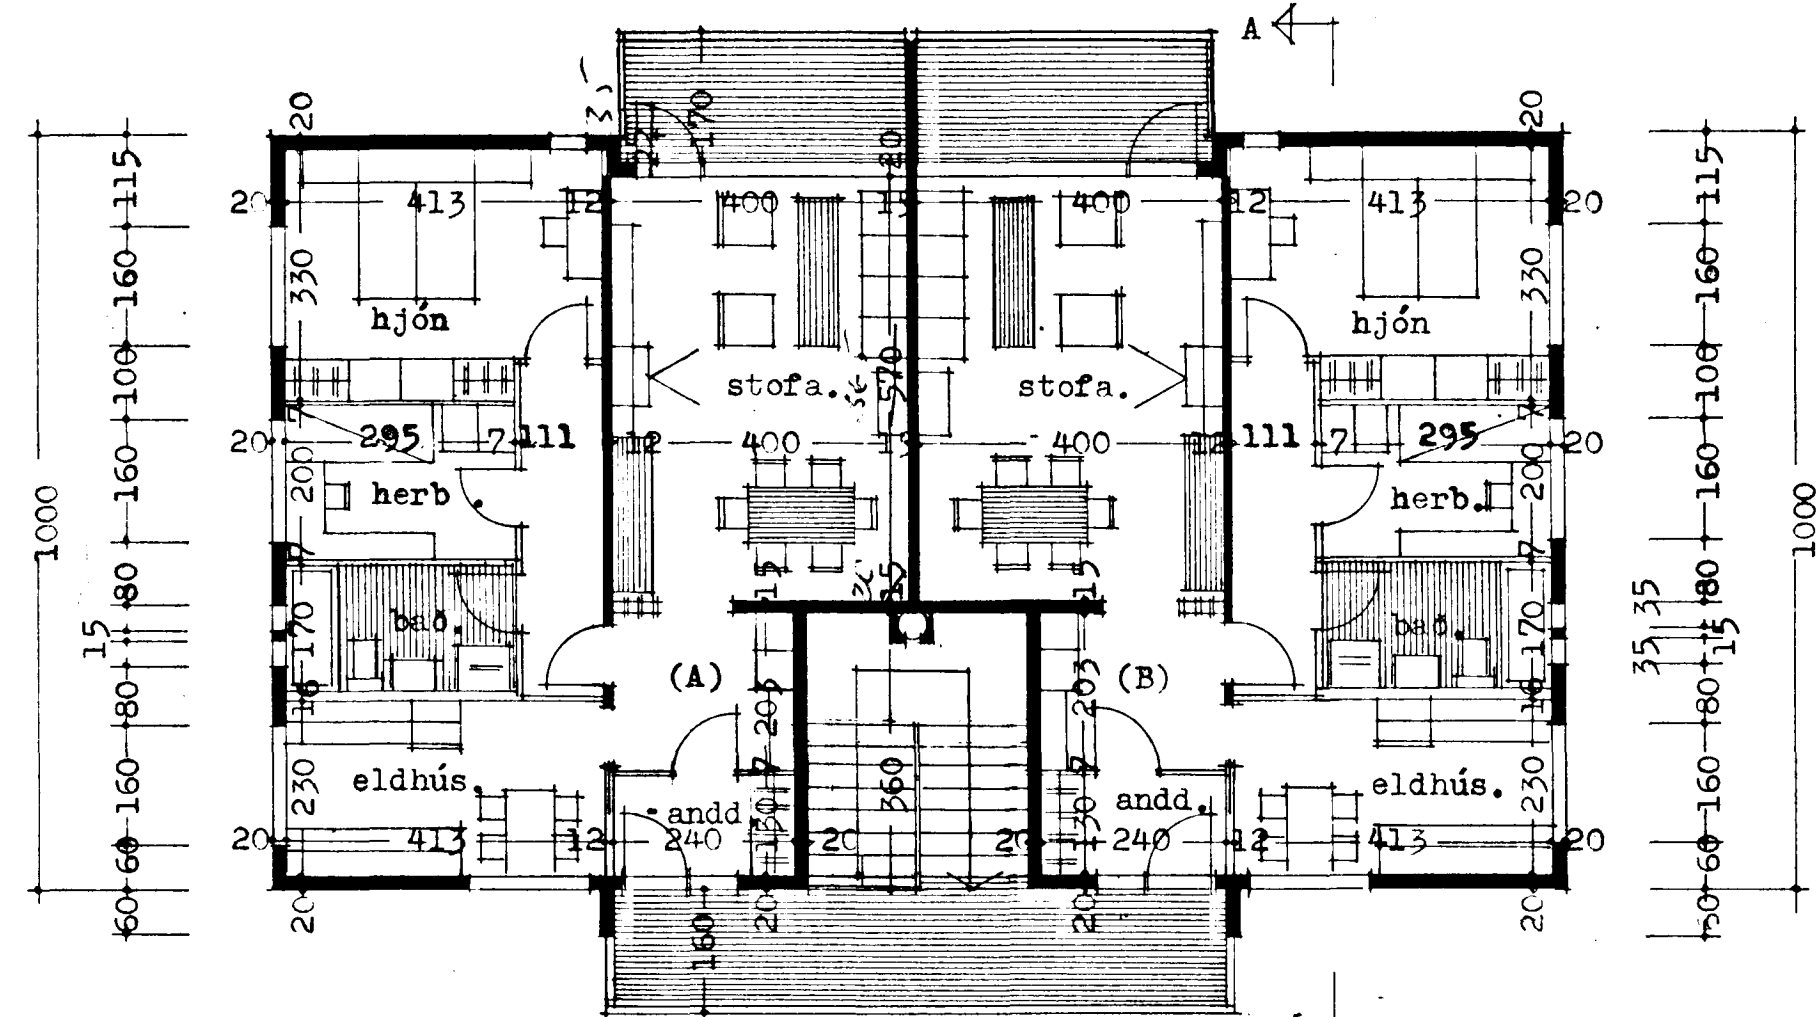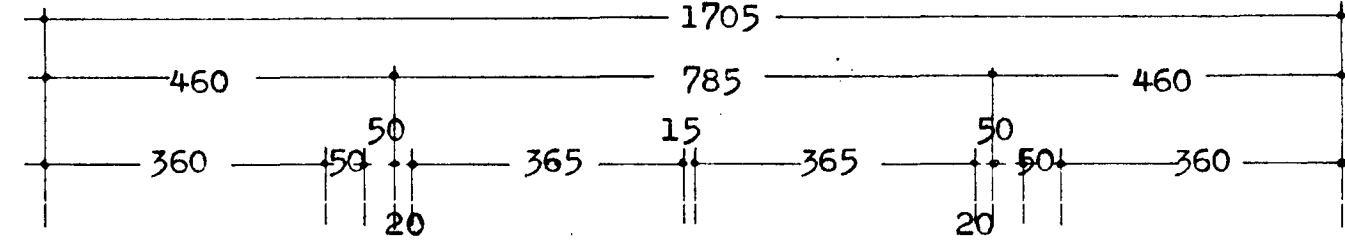

Grunnmynd 2. hæð.

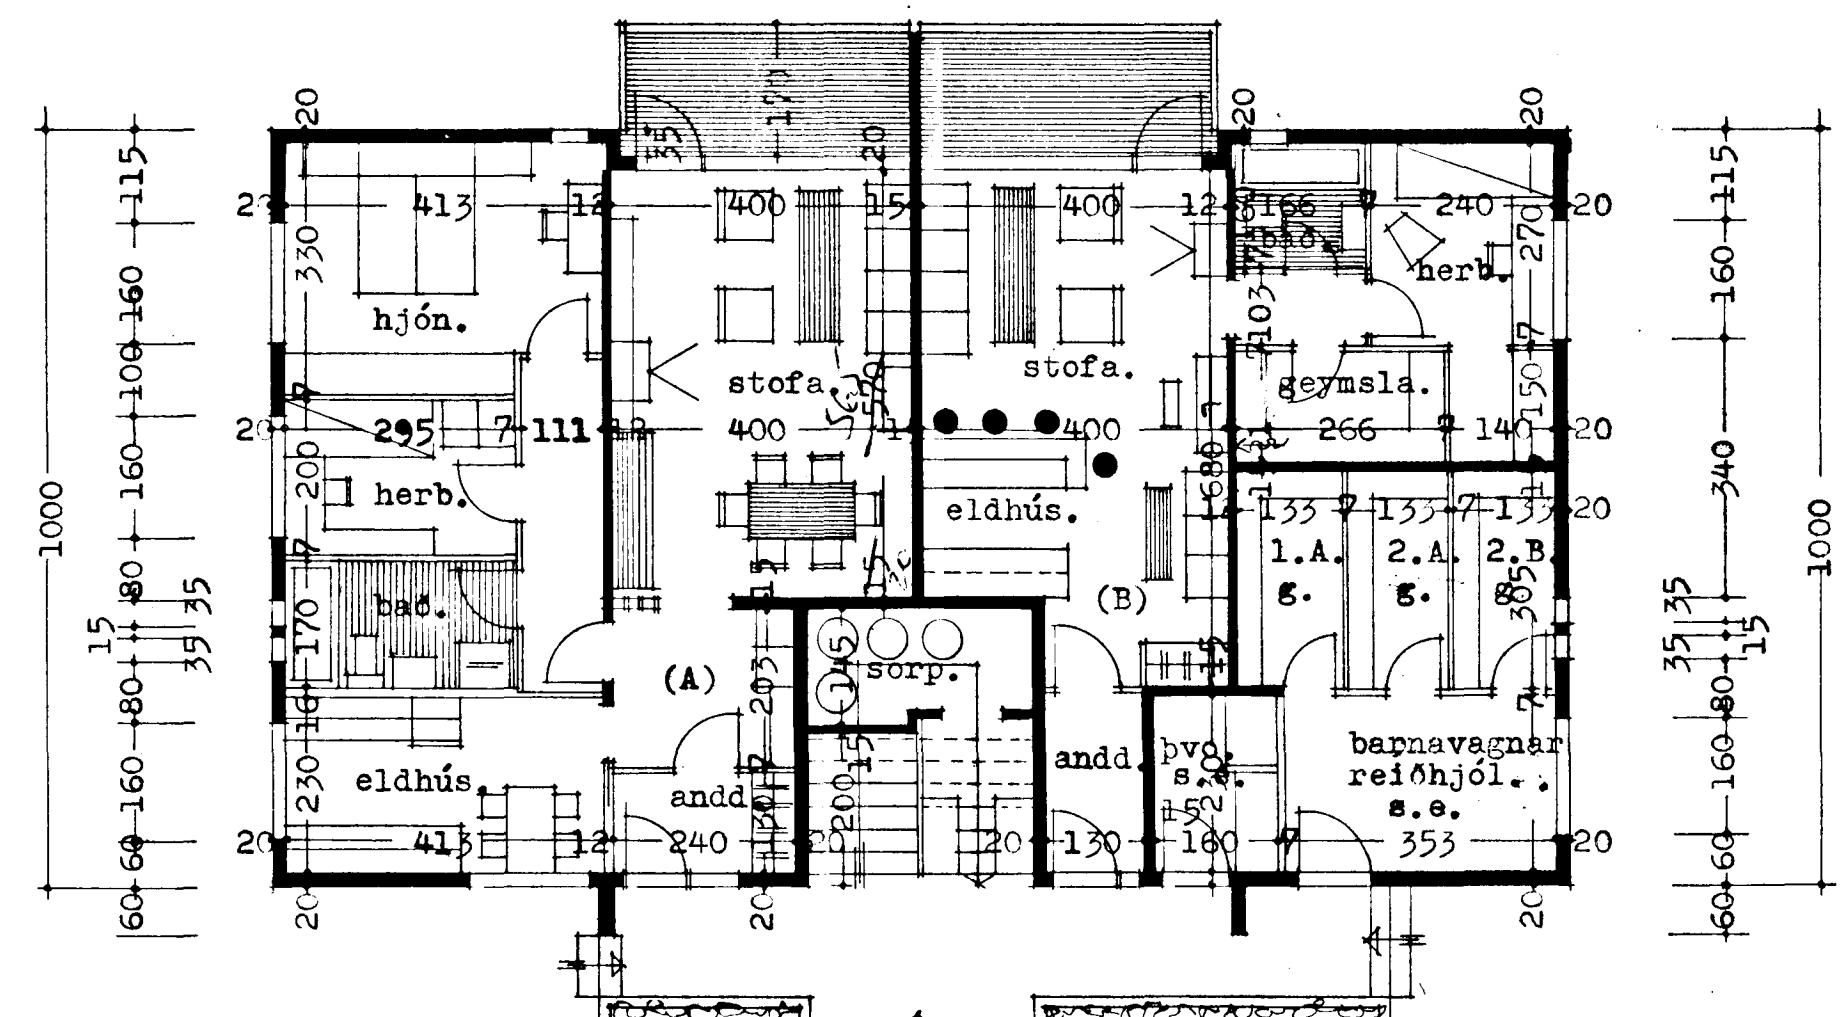

Grunnmynd 1. hæð.

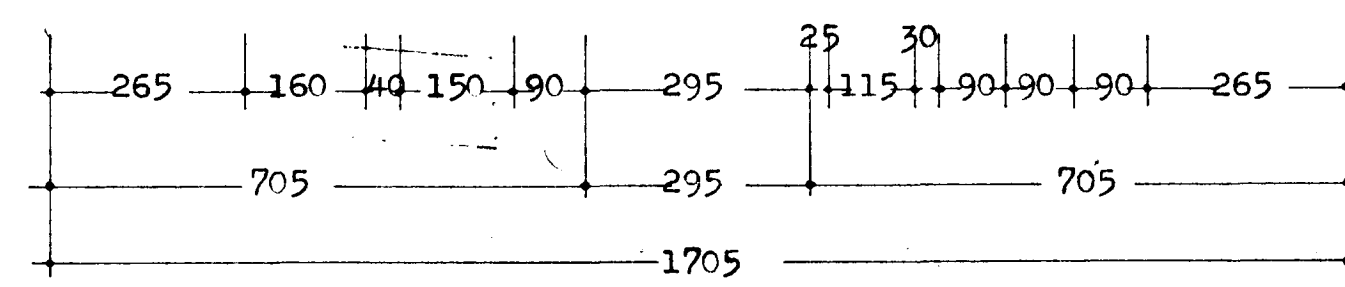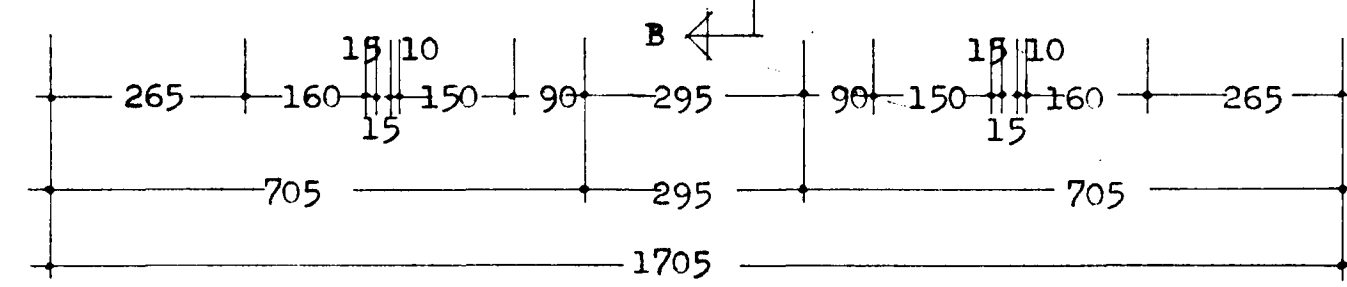

Reykjavík í sept. 1977.

S. Jónsson