


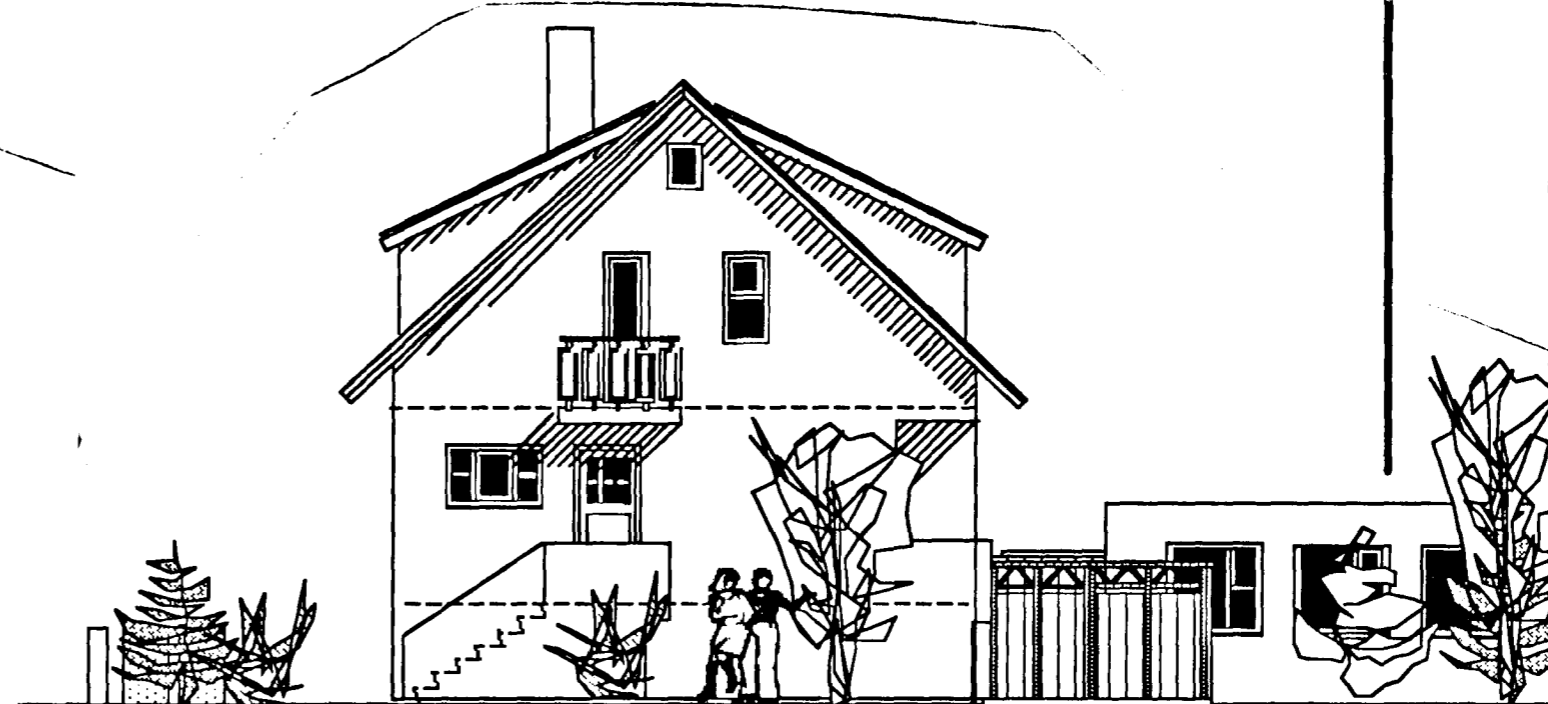

NORD- AUSTUR



NORD- VESTUR



SUÐ- VESTUR




SUÐ- AUSTUR

Samþykkt á fundi bygginga-  
nefndar þ. 15/12 1993.


BYGGINGAFULLTRÚINN  
Í HAFNARFIRÐI

*Sigurðir Halldór*

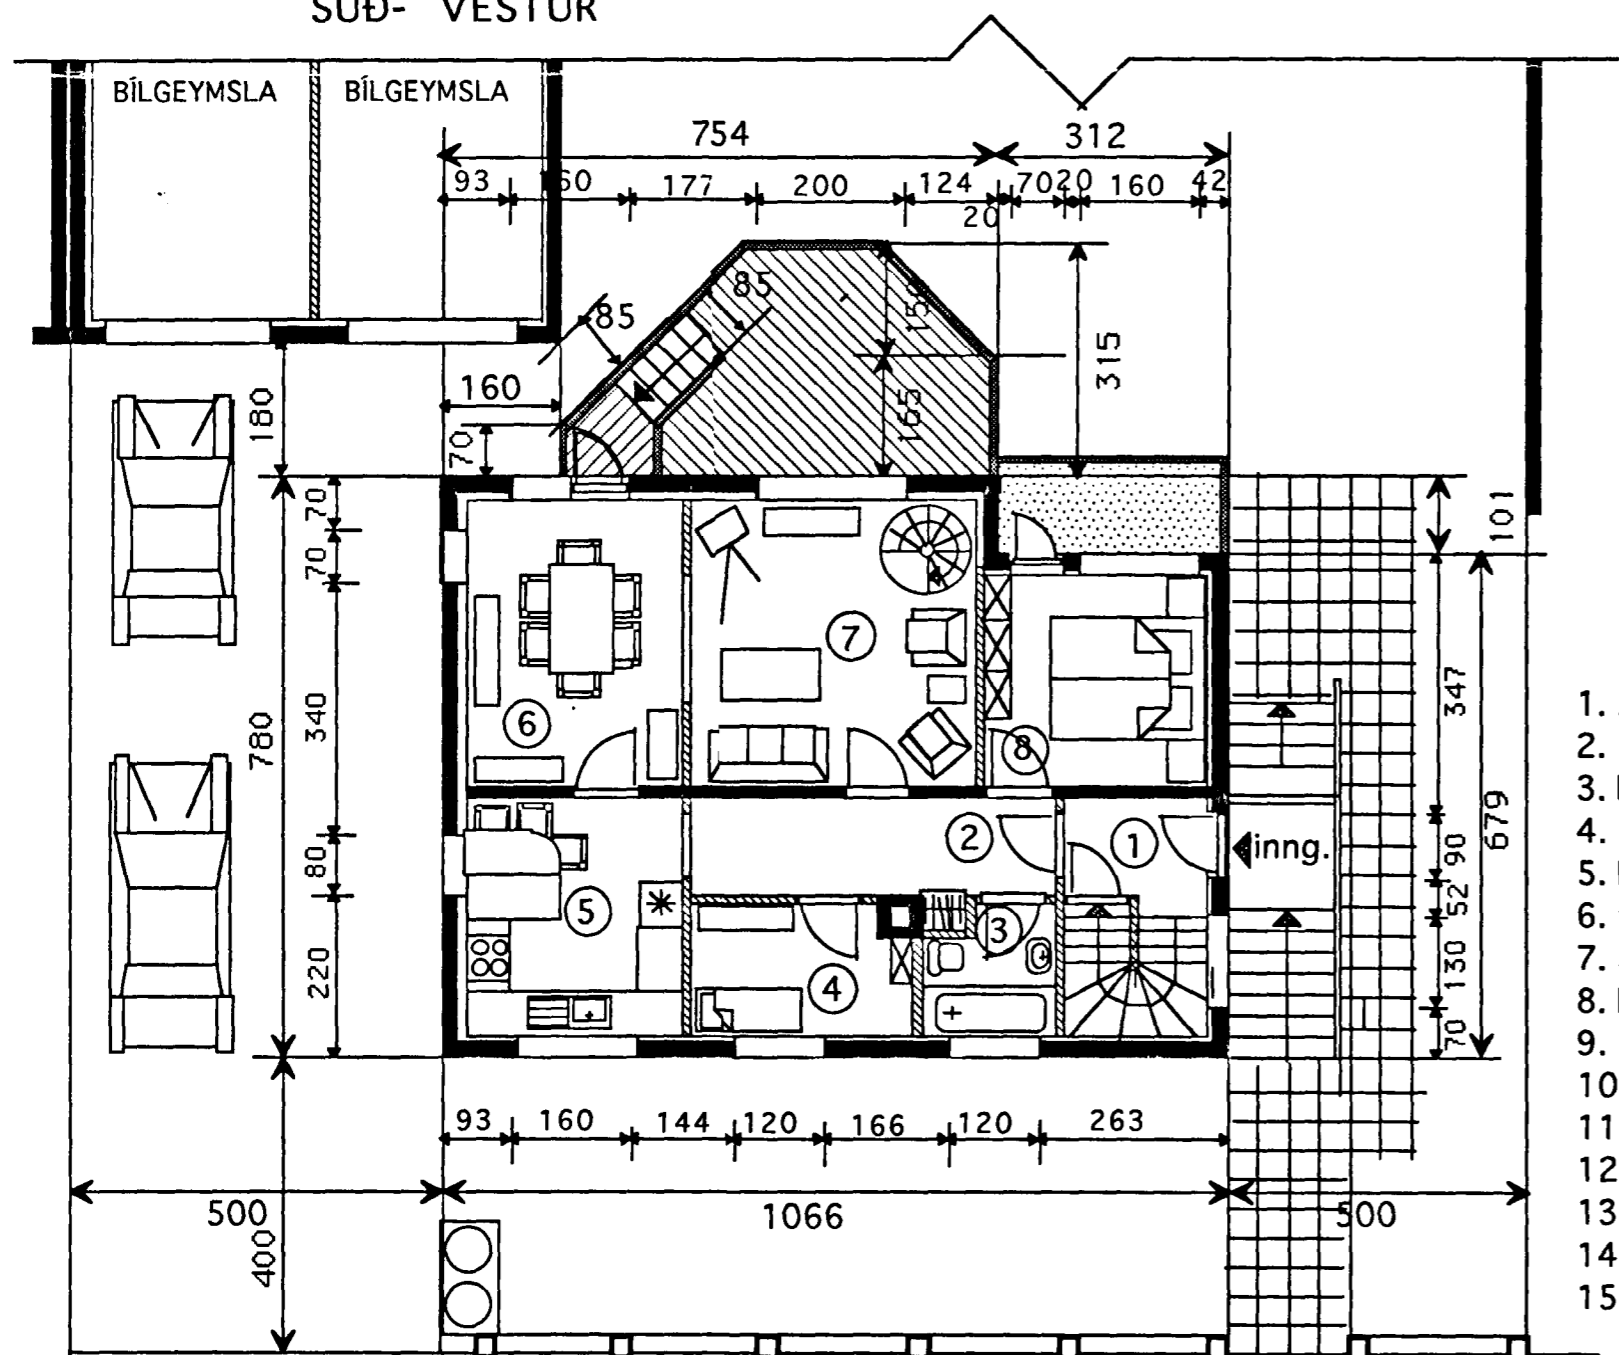

GRUNNMYND 1. HÆÐ 1:100


1. ANDDYRI
2. FORSTOFA
3. BAÐ
4. HERBERGI
5. ELDHÚS
6. BORÐSTOFA
7. STOFA
8. HJÓNAHERB.
9. SKÁLI
10. HERBERGI
11. GANGUR
12. ÞURKHERB.-GEYMSLA
13. ÞVOTTUR
14. WC.
15. KÖLD GEYMSLA

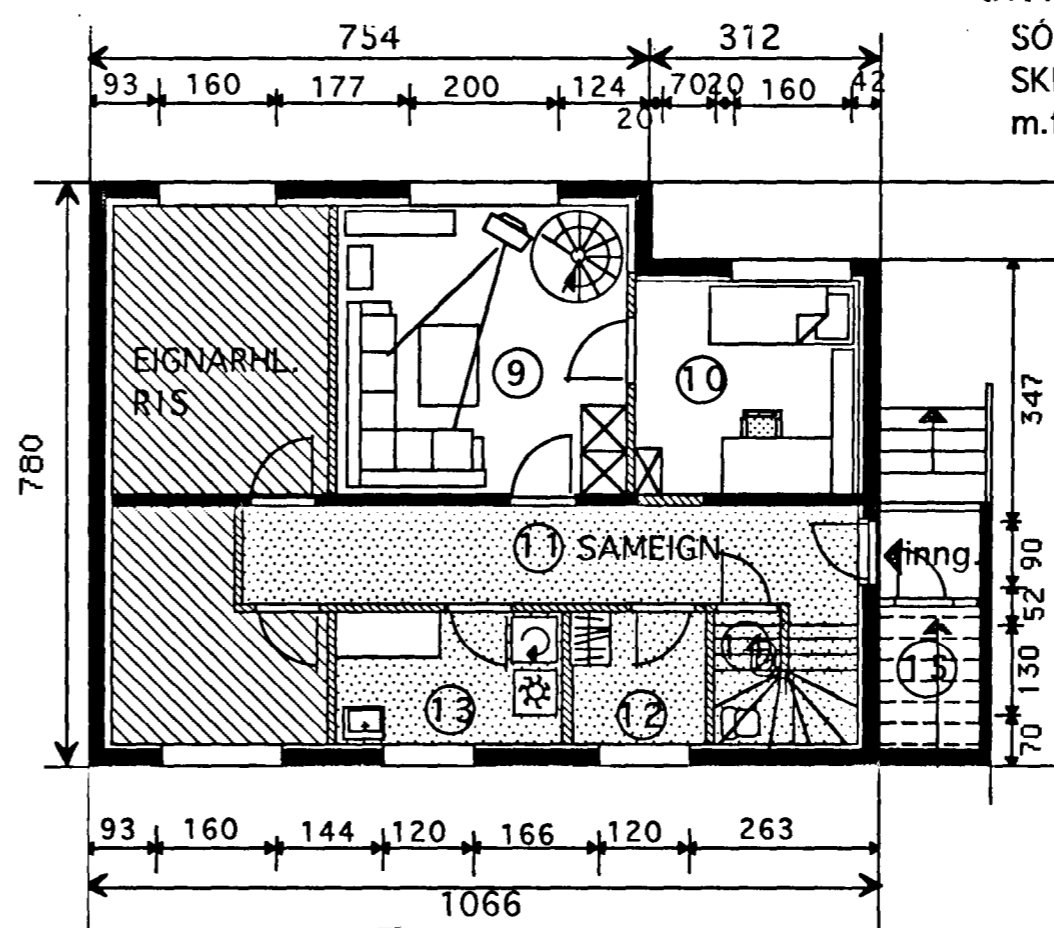

GRUNNMYND KJALLARI

SKÝRINGAR

SÓLPALLUR OG SKJÓLVEGGIR (sjá sérteikn.) ERU BYGGÐIR ÚR TIMBRI  
SKIPT ER ÚT PÓSTUM OG GLERI Í GLUGGUM. SAMKV.  
m.f. TEIKNINGUM.

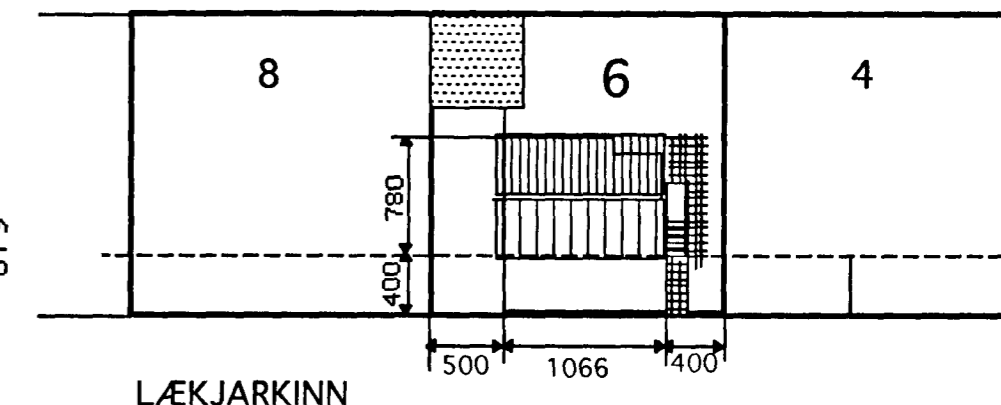

AFSTÖÐUMYND 1:500

BREYTT OG ENDURTEIKNAD FRÁ TEIKNINGU F. S. FRÁ MAÍ 1954

	Verkefni LÆKJAKINN 6 HAFNARFIRÐI	kvarði 1:100 1:500	verk.nr.
	BREYTINGAR Á GLUGGUM OG SÓLPALLUR	dags. DES. 93"	týpa nr.
	Heiti ÚTLITSMYND, GRUNNMYNDR AFSTÖÐUMYND, SKÝTINGAR	hönnun G.G.	teikn nr.
		teikn G.G.	A - 1

Austurgeta 45 220 Hafnarfirði. S. 52020

*Gísli Gunnarsson*