Lækjarkinn nr. 6

Eig:

Sveinn og Guðmundur Georgssynir

Bílgeymsla

1:100

AFSTÖÐUMYND 1:500

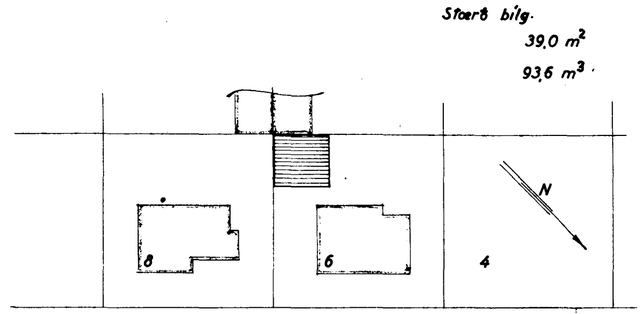

Samþykkt á fundi byggingarnefndar þ: 11/7 1962

BYGGINGAFULLTRÚINN
Í HAFNARFIRÐI
F. Sigurðsson

HÚSASMÍÐAMEISTARI: Haraldur Guðmundsson

MÚRARAMEISTARI: Sigurður Jónsson

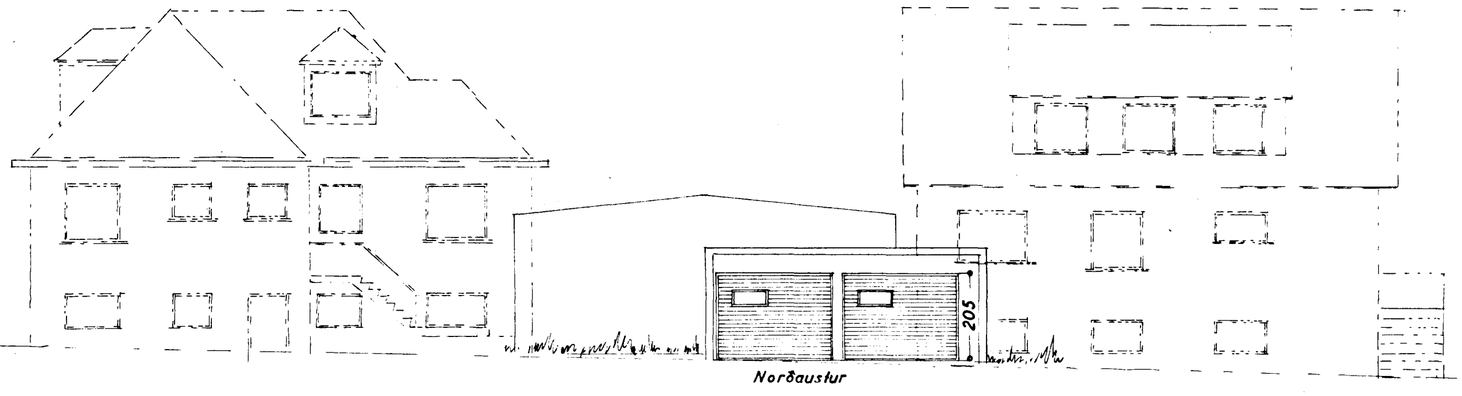

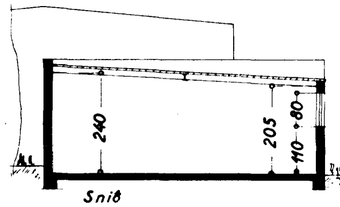

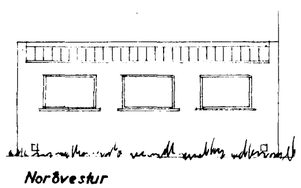

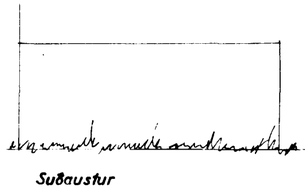

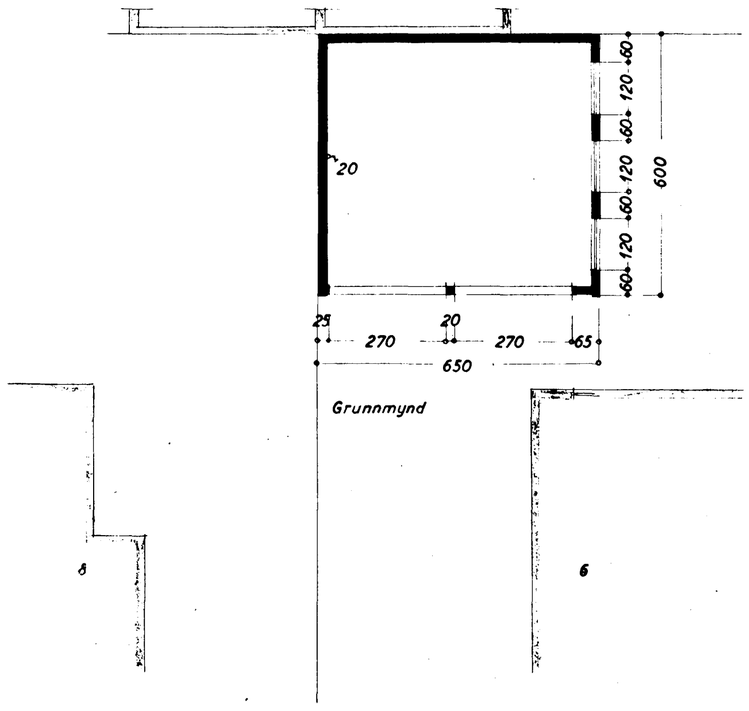

Hafnarfirði í júní 1962

F. Sigurðsson