




Samþykkt þann

02 MAI 1997


Byggingatulltrunn í Hafnarfirði
Erlendur Hjálmarsson




Norðaustur

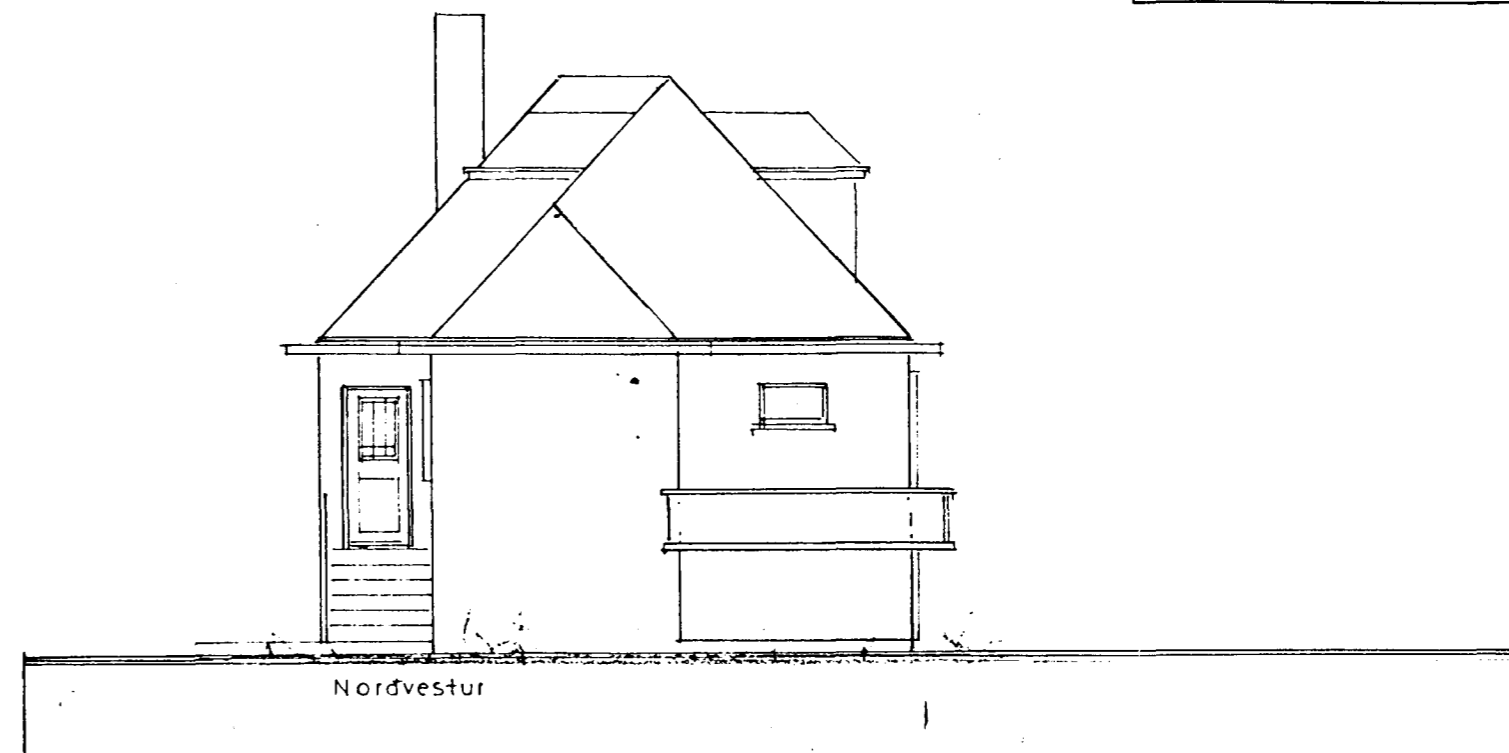


Nordvestur

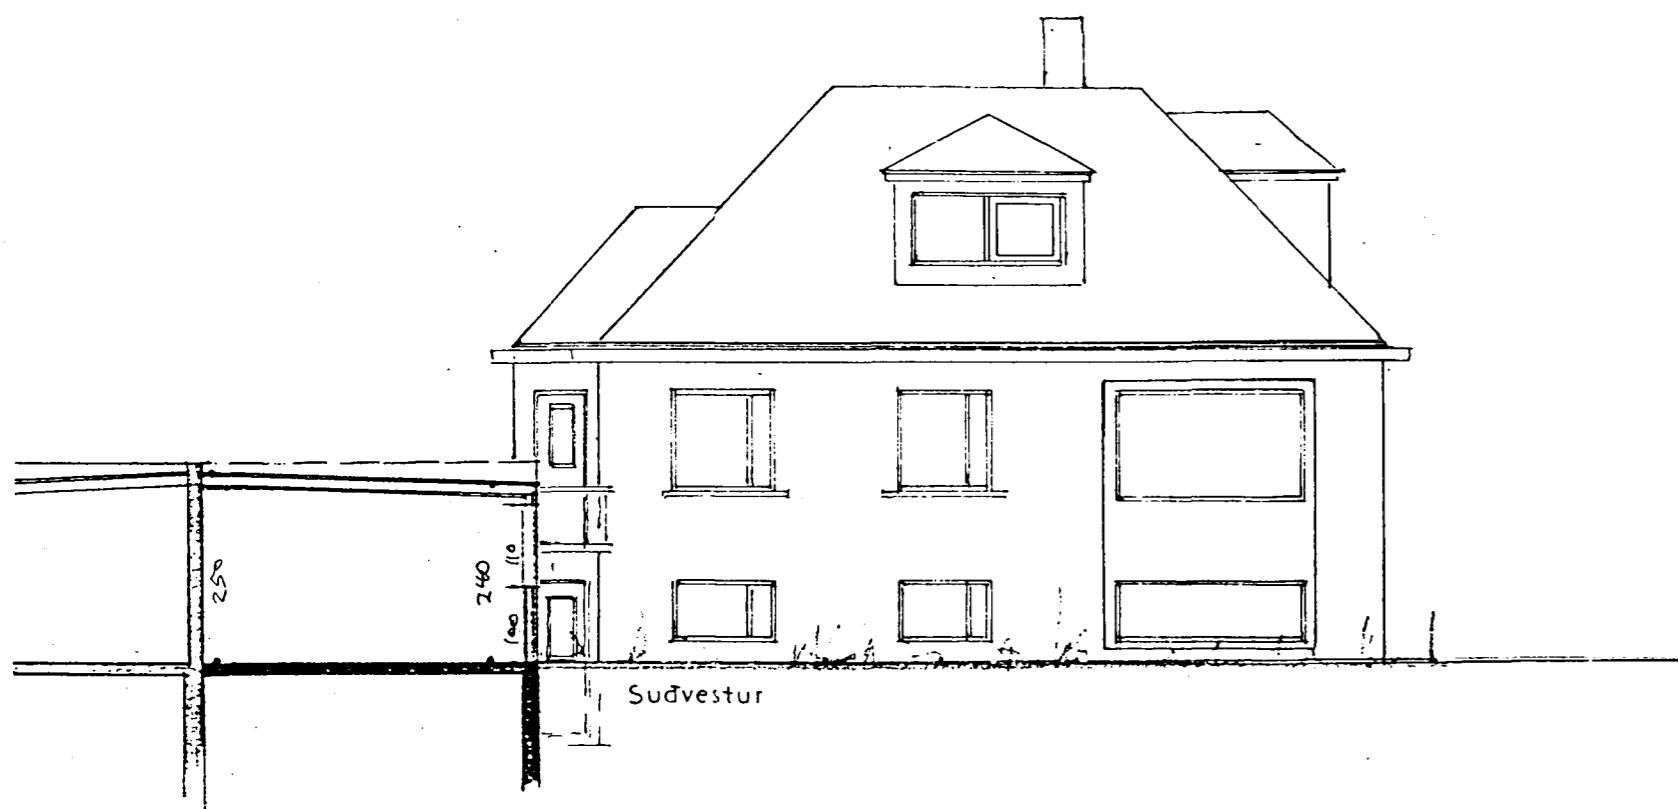

Sudvestur

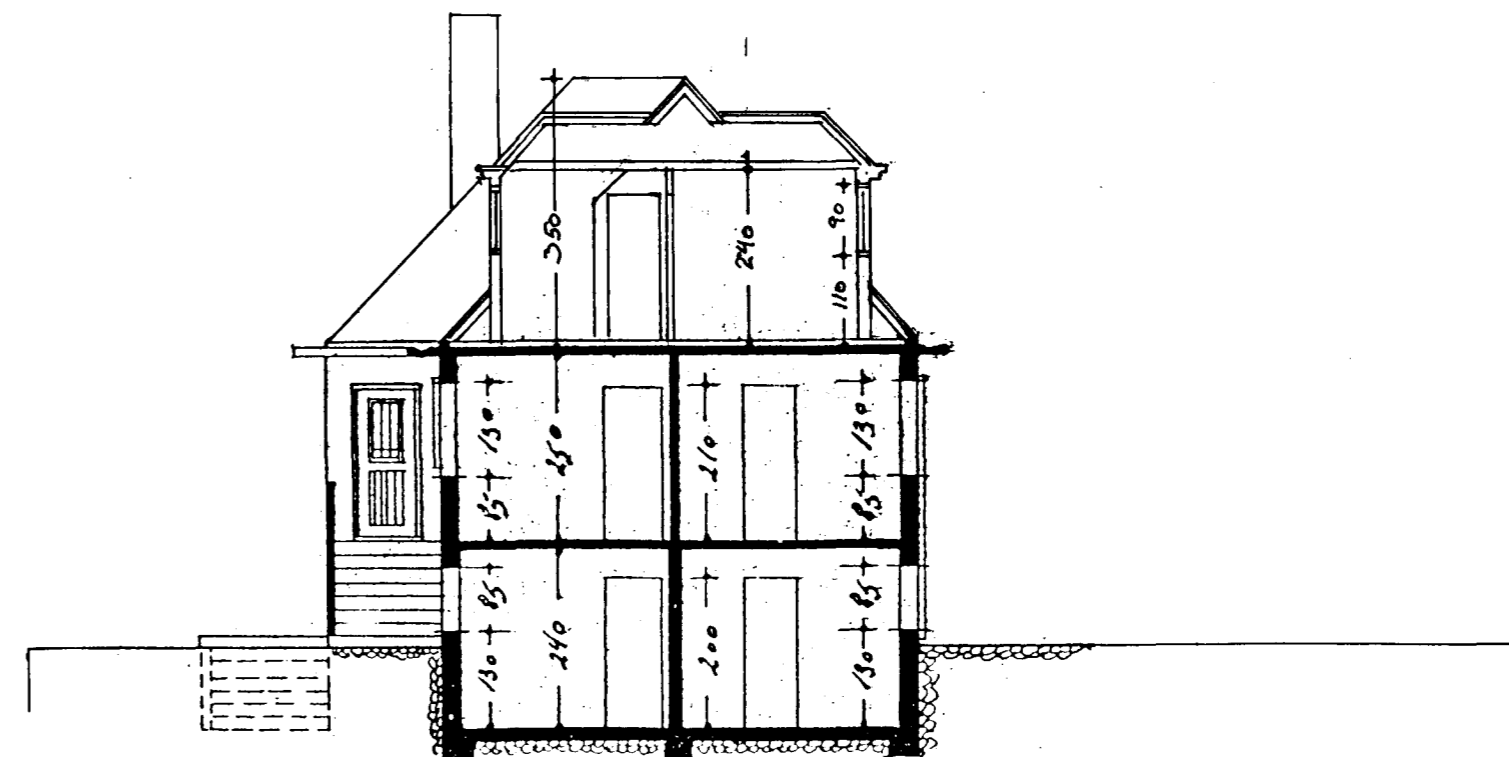

Sneiðing

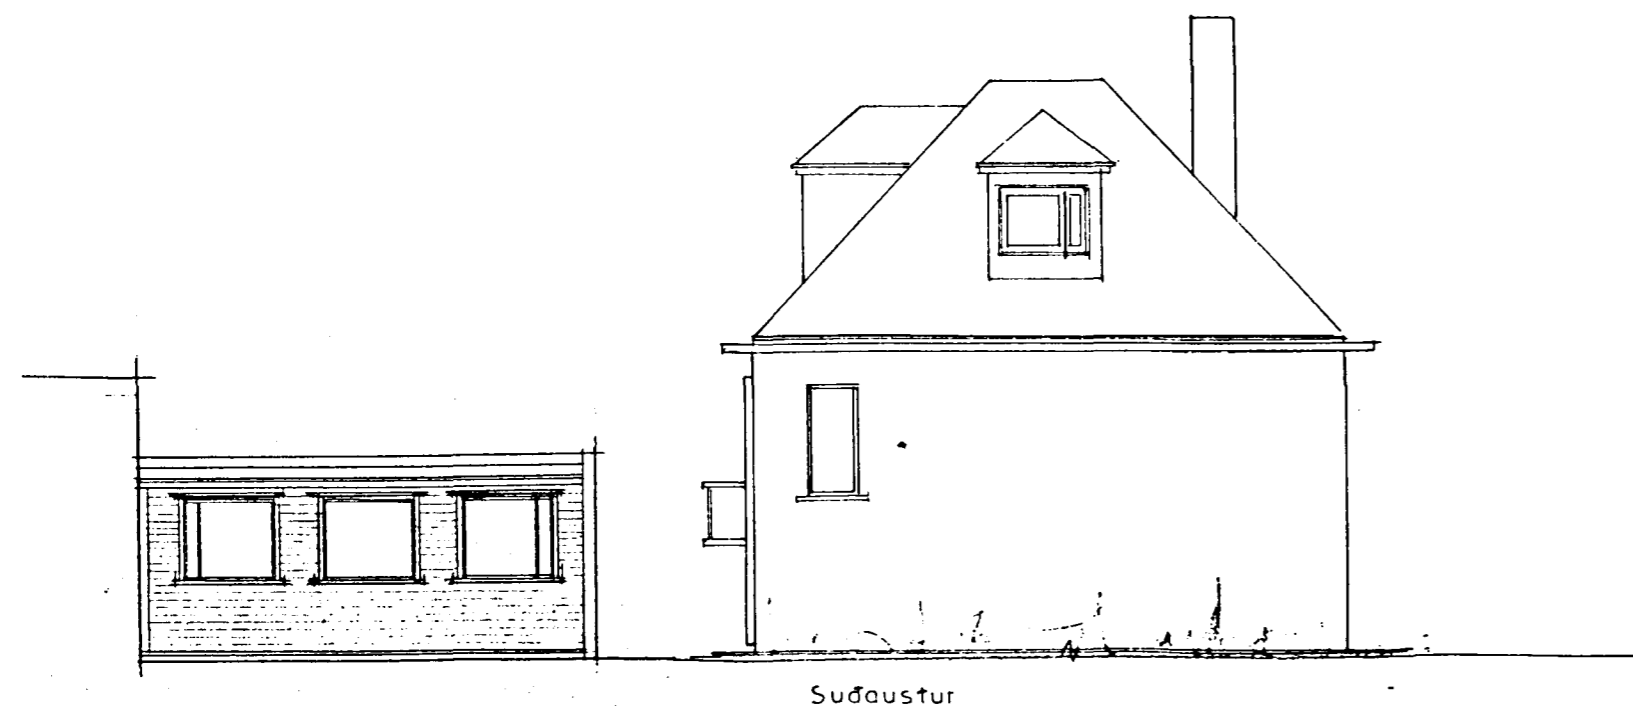

Sudaustur

GERT EFTIR TEIKNINGUM STEFÁNS SIGURBENTSSONAR
GERÐUM Í HAFNARFIRÐI Í JÚLÍ 1953

LÆKJARKINN 8

101

BREYTT:	DAGS:	LÝSING:



ÞRÍÐJA HÆÐIN,
ÚTLIT OG SNEIÐING 1:100

FRÍÐRIK FRÍÐRIKSSON ARKITEKT FAI

STRANDGÖTU 28 220 HAFNARFIRÐI
SÍMI: 565 38 70 FAX: 565 48 31
HS: 565 38 55 KT:211256-4519
NETFANG: ffark@retmet.is

HANNAÐ:

TEIKNAD: FF

DAGS: 18.04.1997

MKV: 1:100

VERKNR: 9706

Lina Saksen