



Lækjarkinn nr 8
 Bilgeymsla
 Mál 1:100


Samþykkt á fundi byggingar-
 nefndar þ. 17.5.1967
 BYGGINGAFLUTUNIN
 Í HAFNARFIRDI
 Ch. J.F.

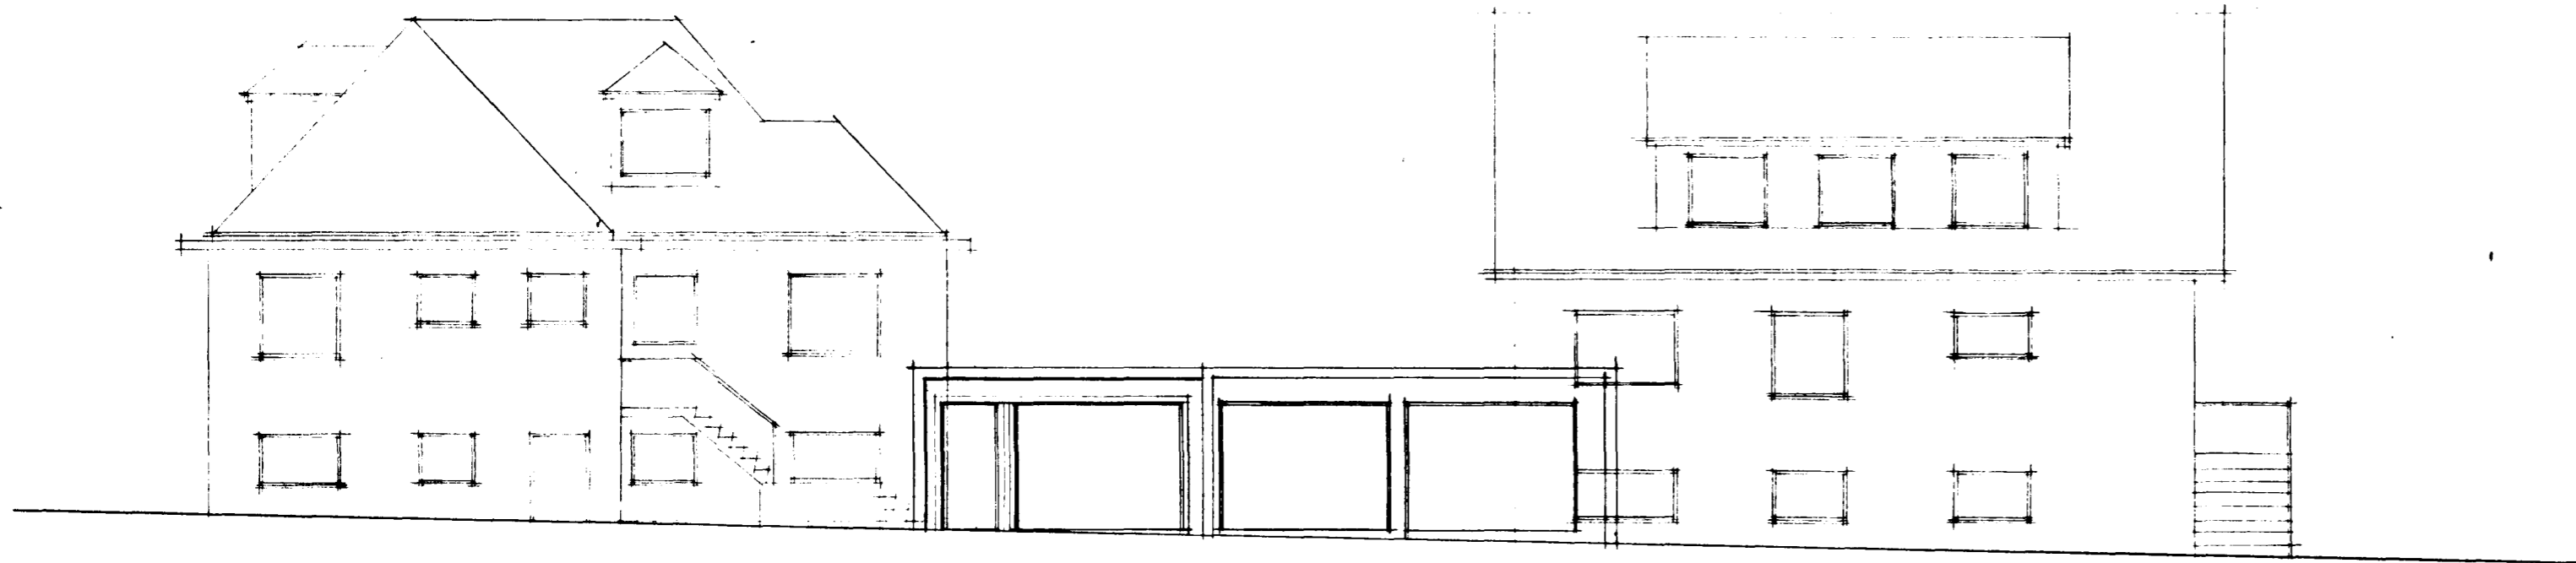


Norð-ætturlit

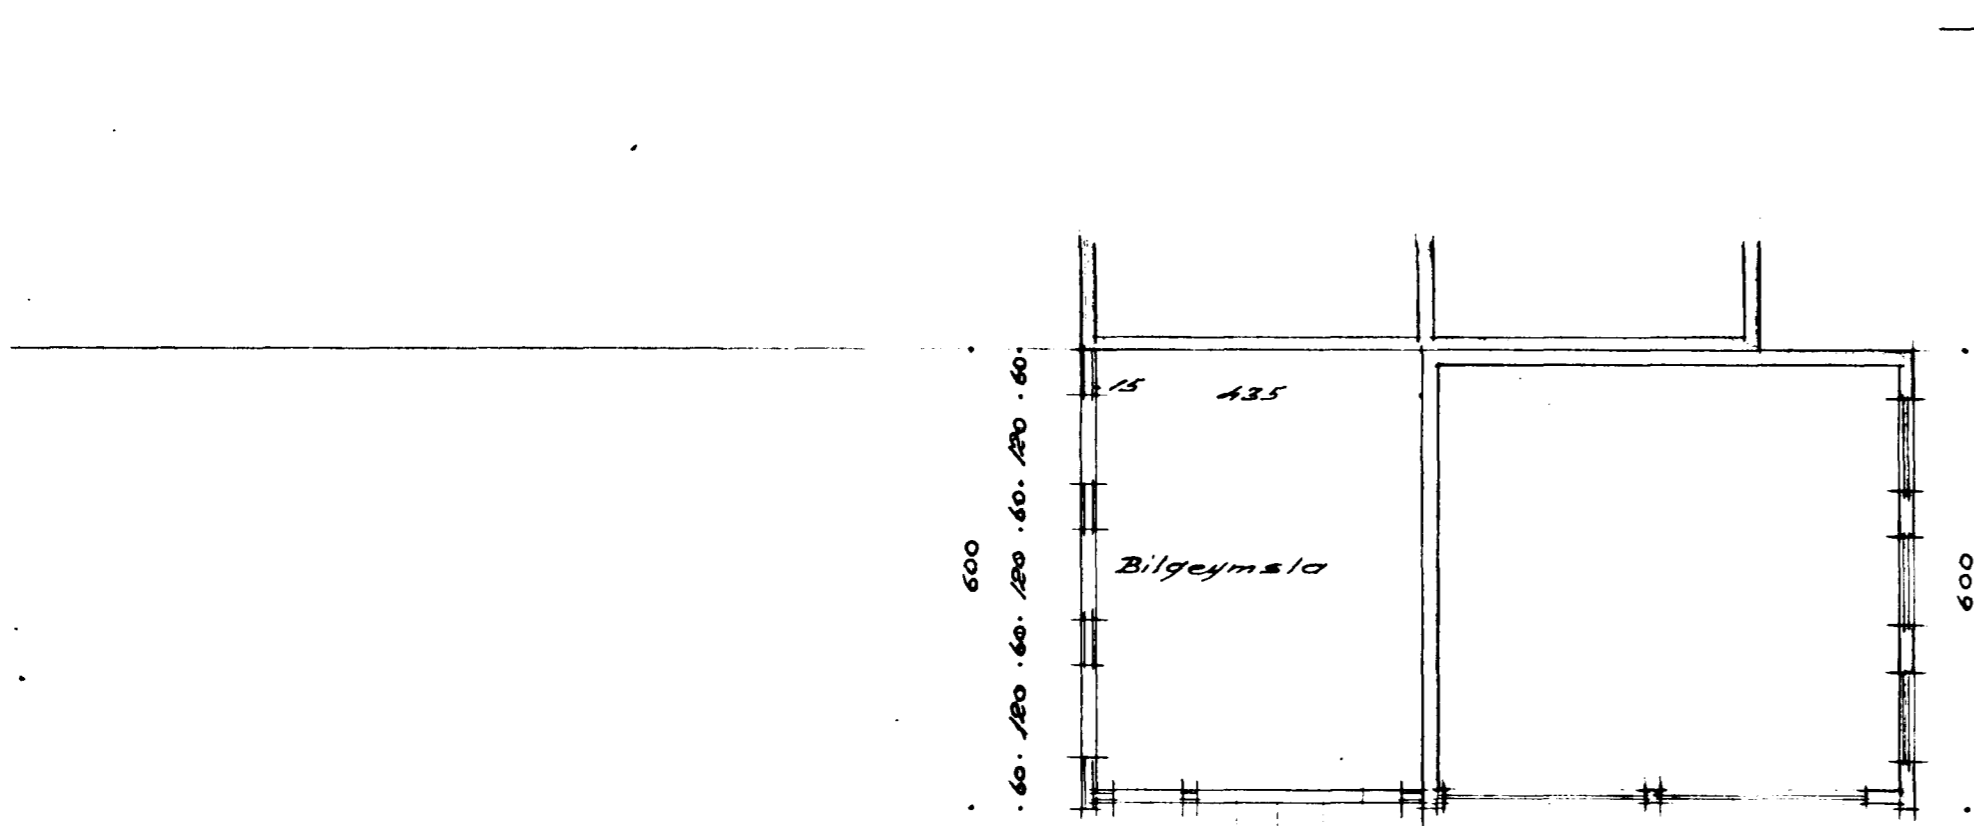



Grunnmynd

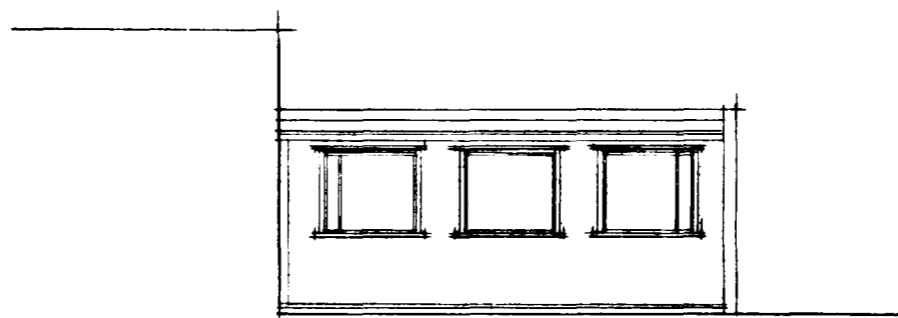

Sub-ætturlit

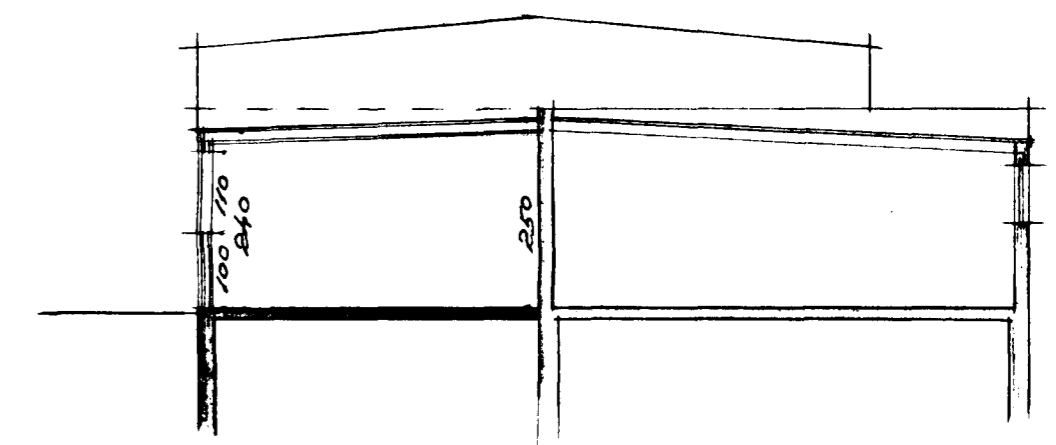

Sneiðing

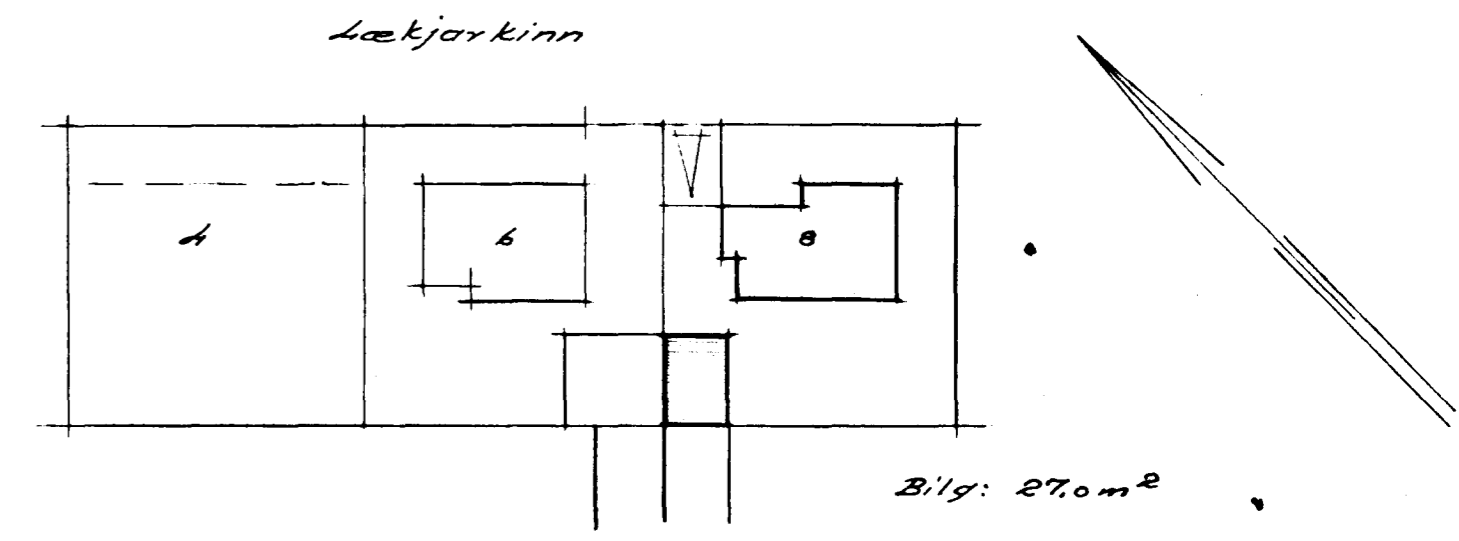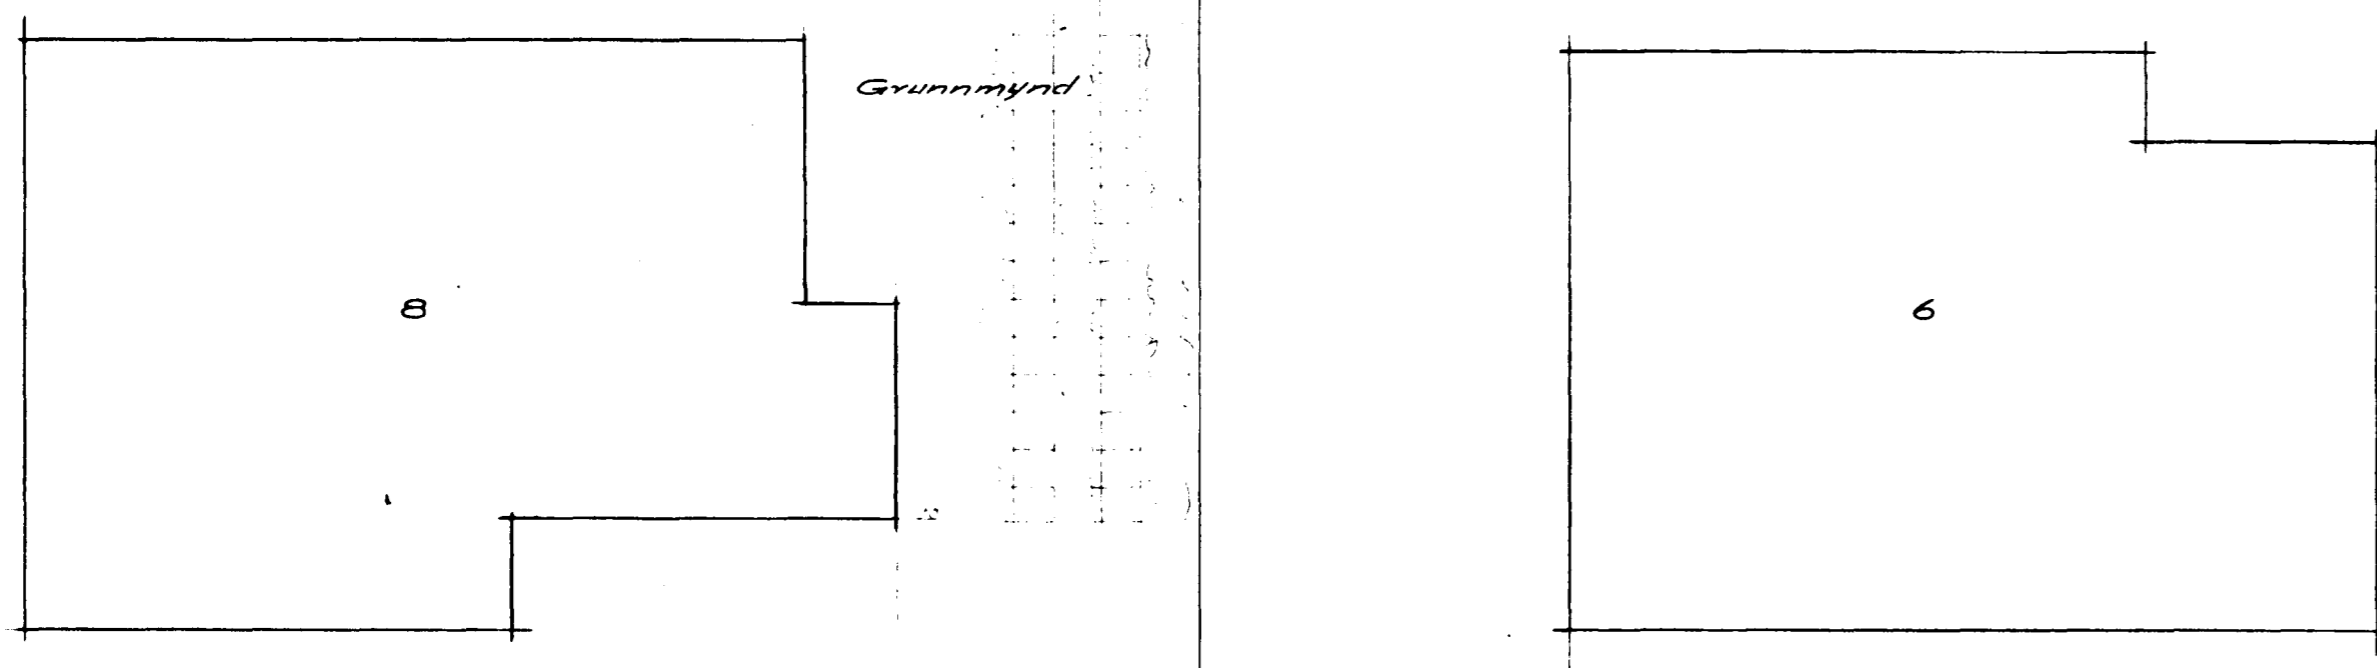

Afstöðumynd 1:500

Hafnarfirði 11.5.1967
 Atton Níou Lúkeana