



LANGEYRARVEGUR NR. 11 HAFNARFIRÐI M 1:100

*Pjónni Pjónsson
Guðar Hallgrímsson
Þriðgi Junna*

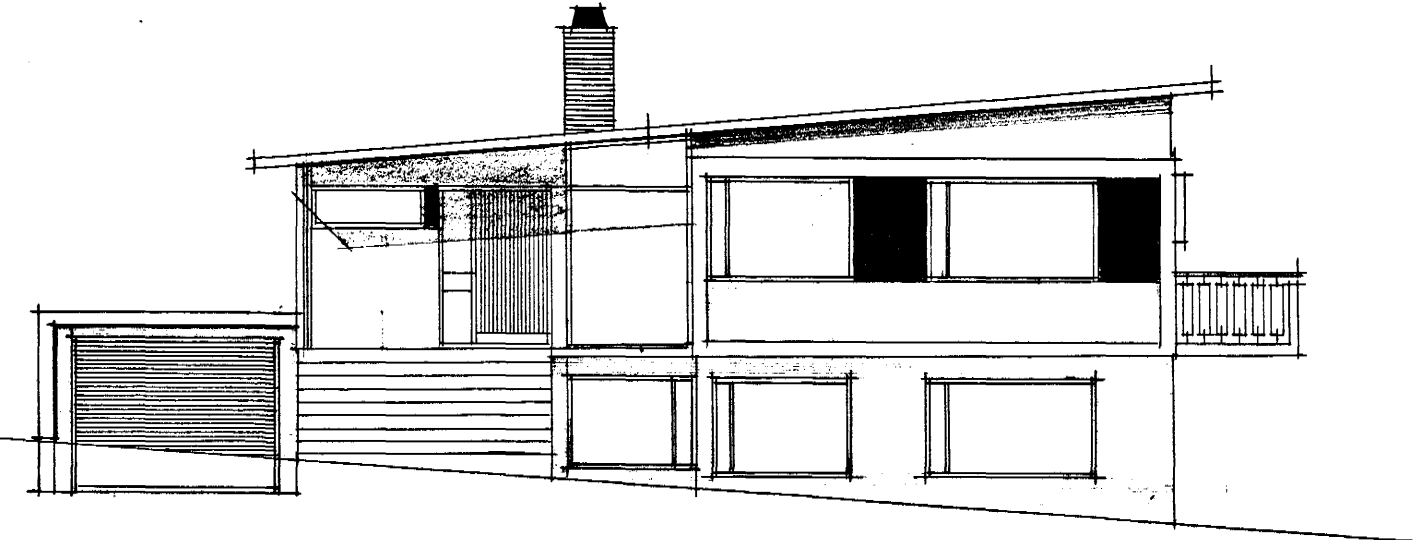


NORÐ-AUSTUR

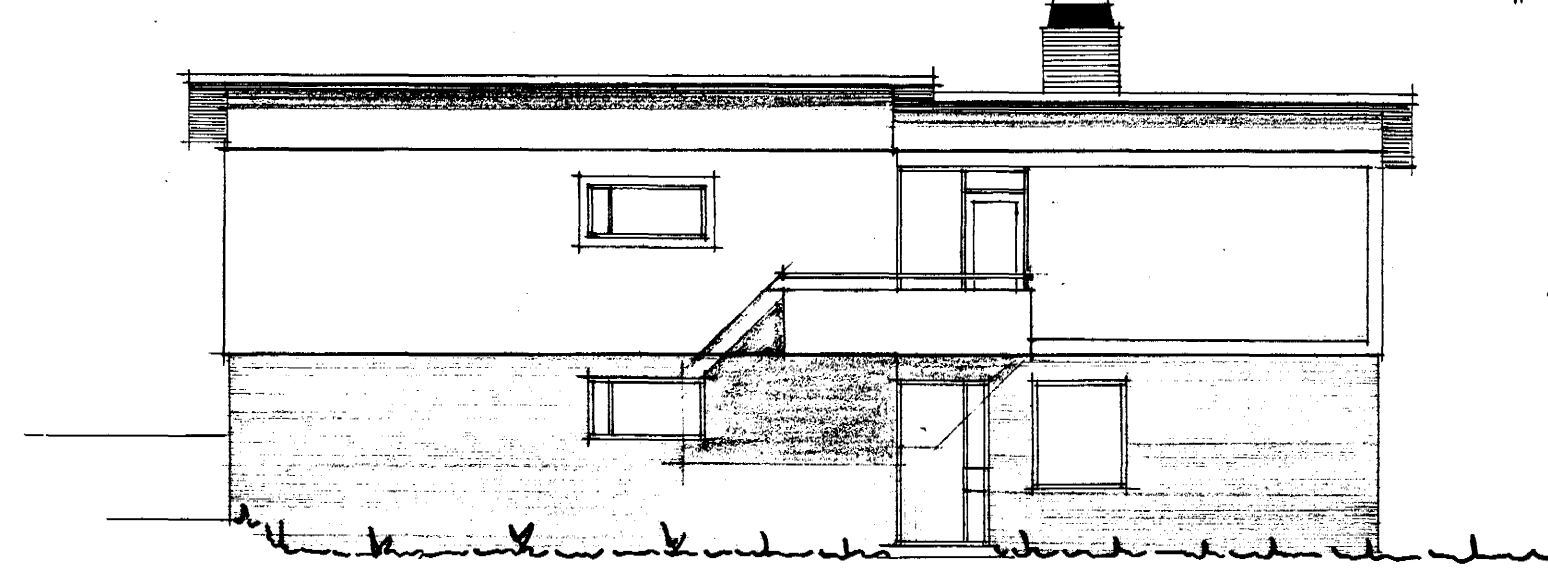


NORÐ-VESTUR

Samþykkt á fundi bygginga-
nefndar þ. 20/5 1934
BYGGINGAFULLTRÚINN
Í HAFNARFIRÐI
Jón Þorgeirsson

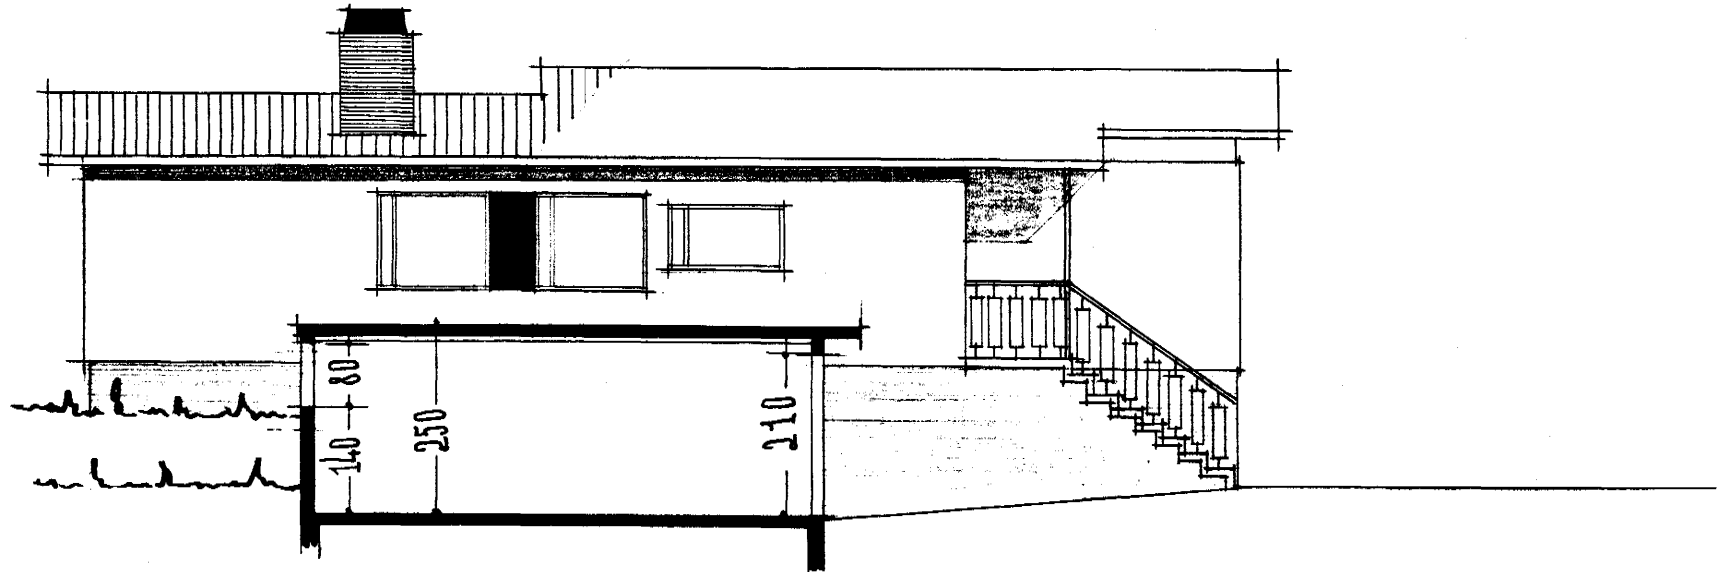

SUÐ-AUSTUR

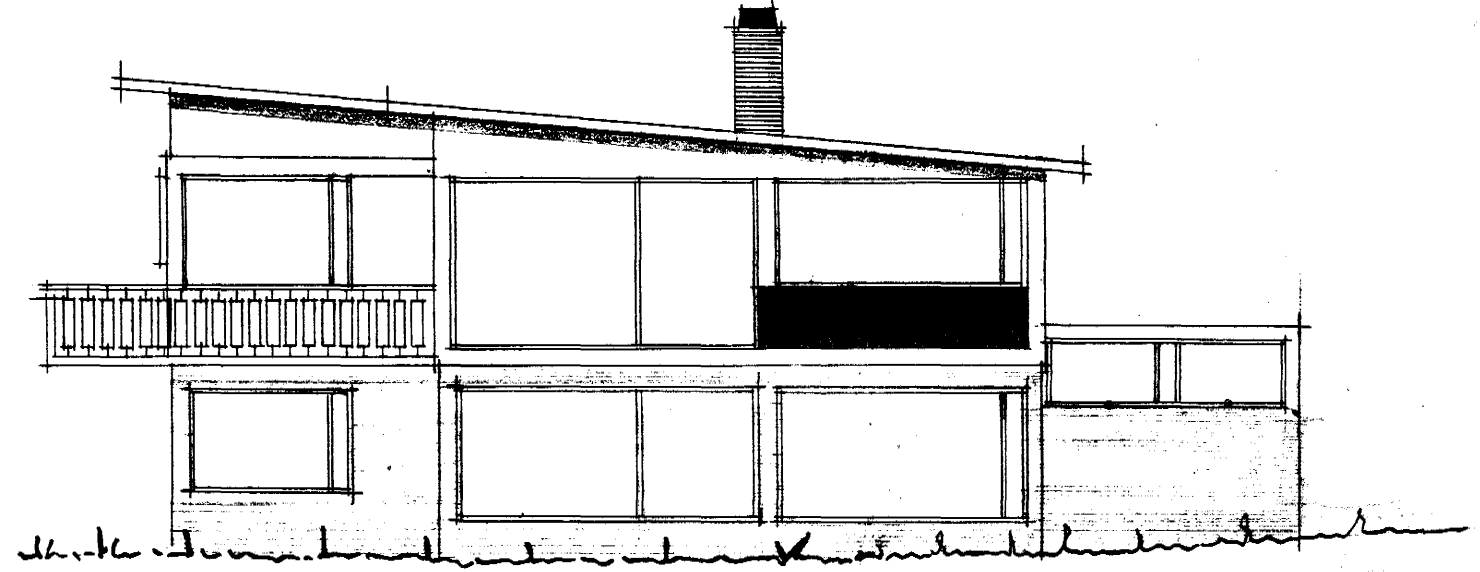

SUÐ-VESTUR

REYKJAVÍK Í MAÍ 1934
Hjartan Þeimsson