




LANGEYRARVEGUR 13 HAFNARFIRÐI

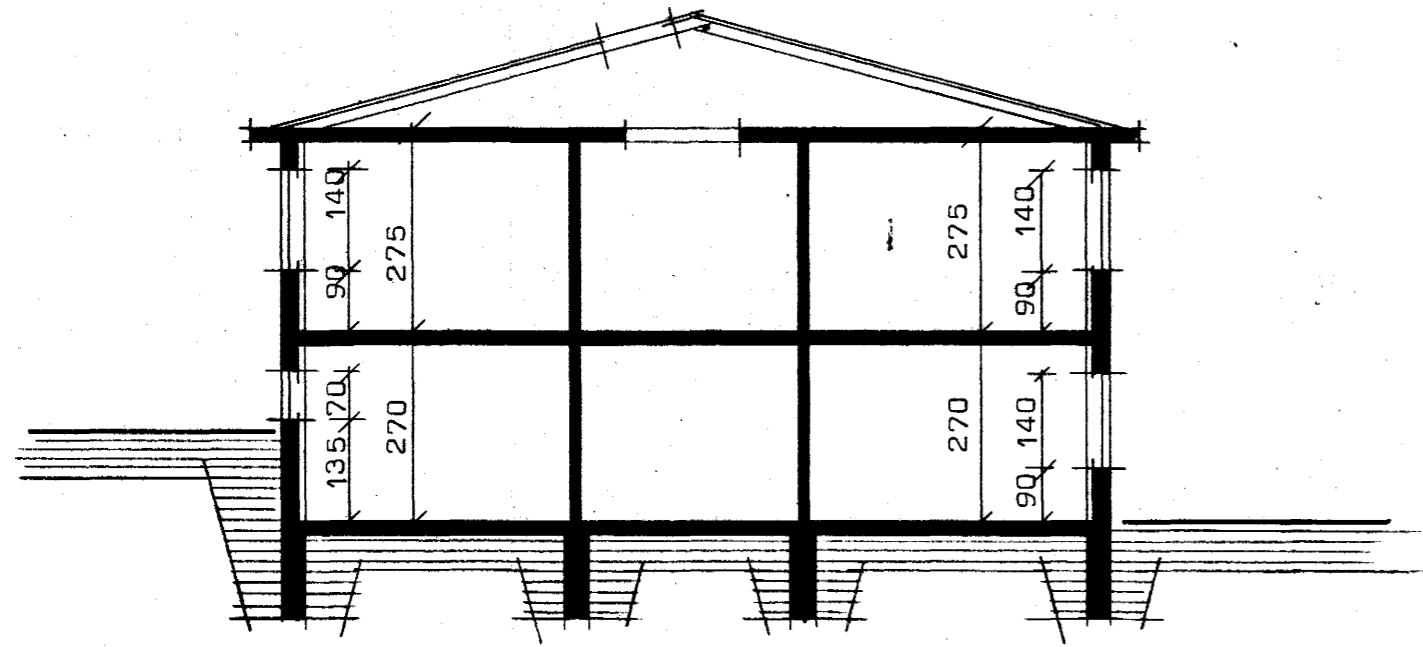


Sneiðing A—A

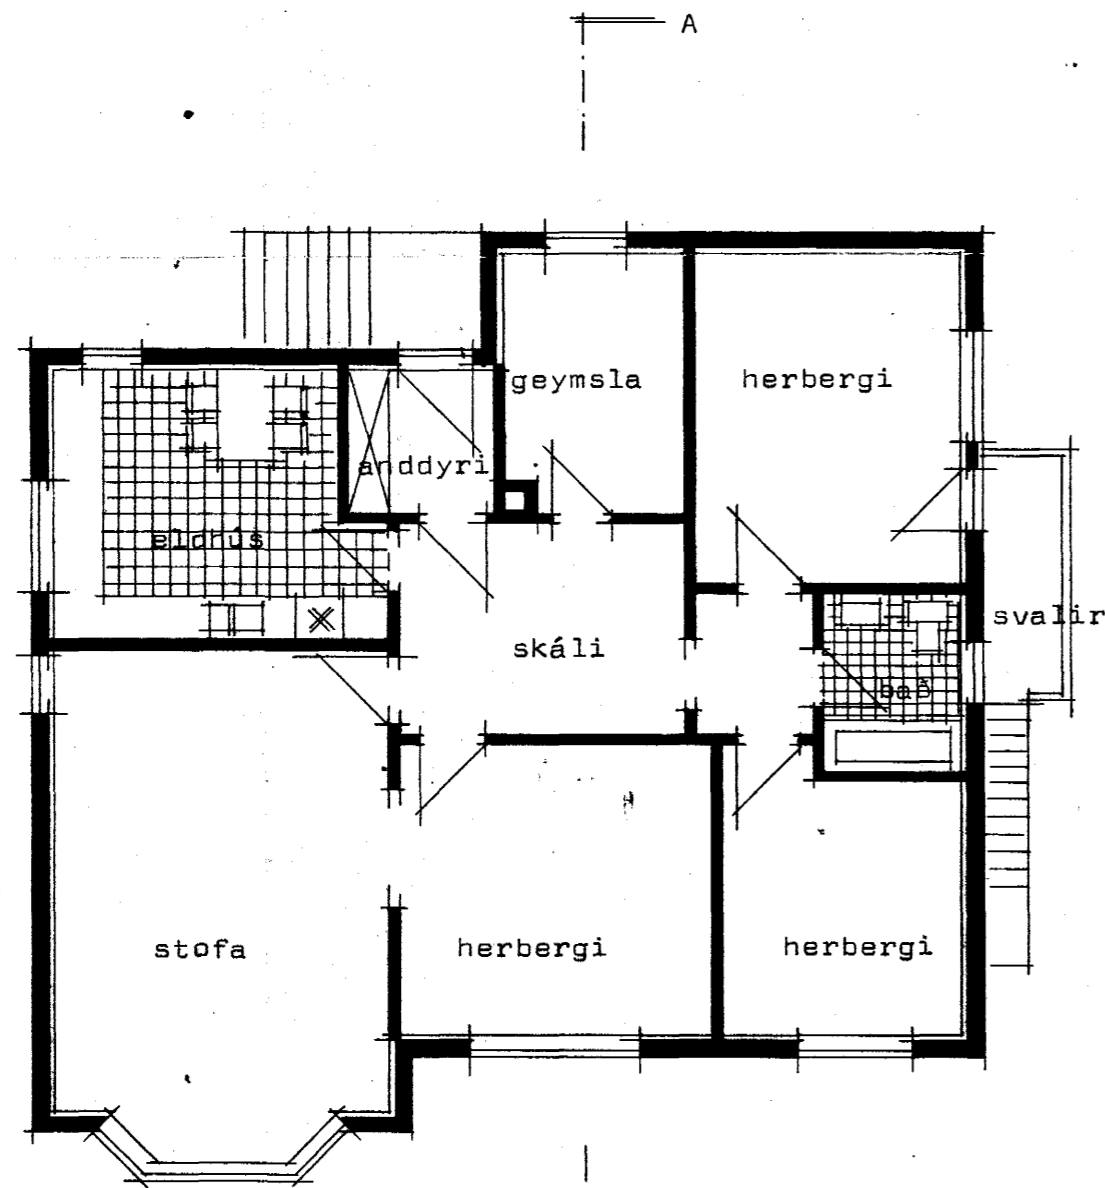

Grunnmynd 1 hæðar.

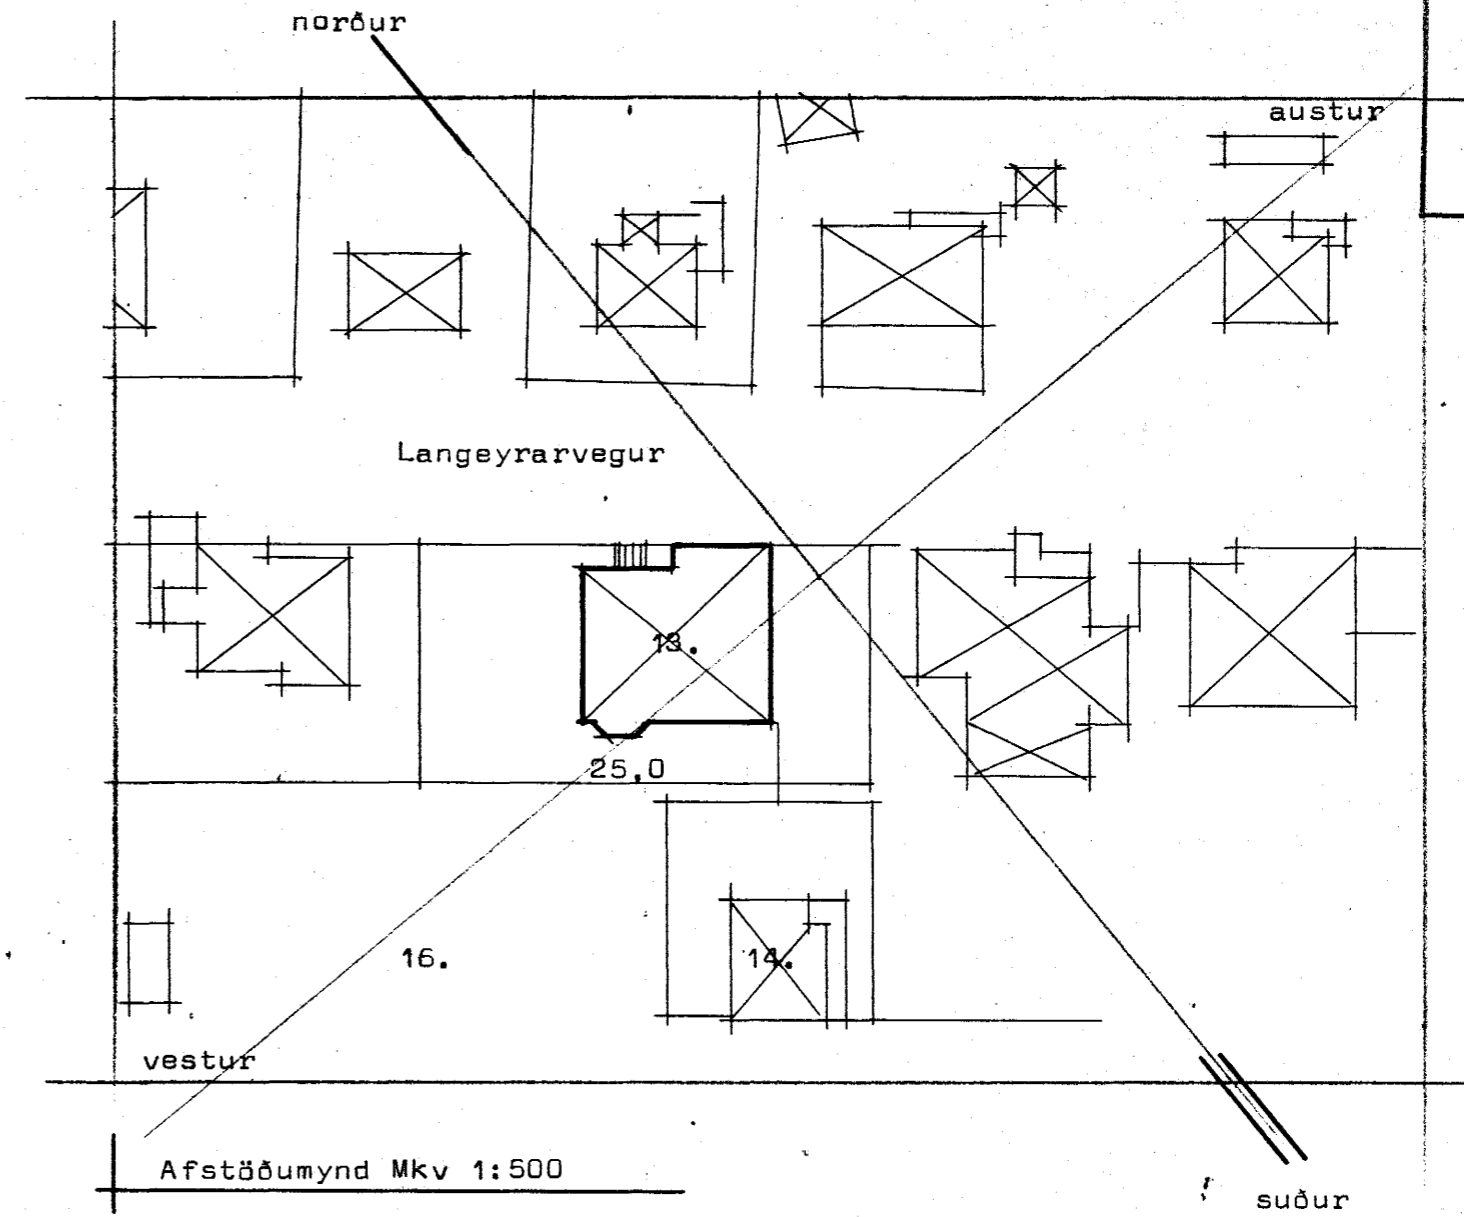


Afstöðumynd Mkv 1:500

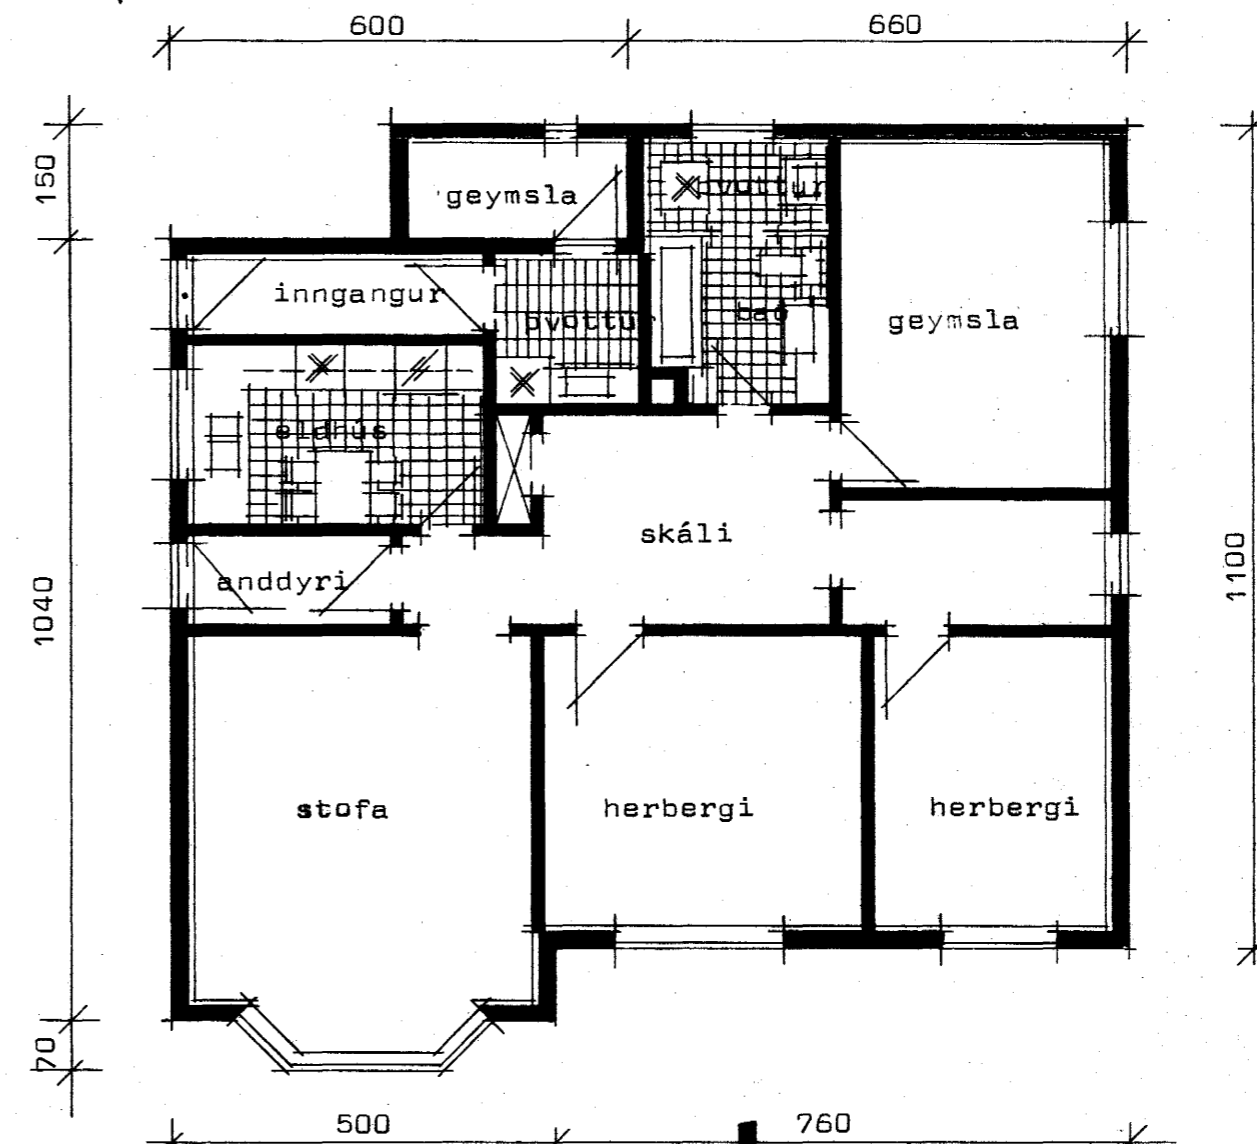

Grunnmynd jarðhæðar

Samþykkt á fundi bygginga-
nefndar þ. 16 1977
BYGGINGAFULLTRÚINN
Í HAFNARFIRÐI
E. Sigurdsson

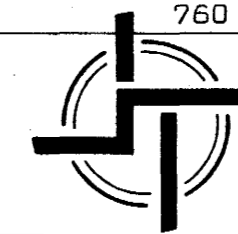

STAÐALHÚS S F

TEIKNISTOFA SUÐURLANDSBRAUT 20 SÍMI 83141

VERKEFNI	DAGS.	1977	VERK NR
Grunnmyndir, sneiðing og afstöðum.	MKV.	1:100 1:500	SU 7
Langeyrarvegur 13 Hafnarfirði	BR.		
	BLAÐ NR	1.01	

Sigurdur P. Kristjánsson
SIGURÐUR GUDMUNDSSON SIGURÐUR P KRISTJÁNSSON FTFÍ