



LANGEYRARVEGUR 13 HAFNARFIRÐI


Samþykkt á fundi bygginga-
nefndar þ. 16 1977
BYGGINGAFULLTRÚINN
Í HAFNAREIRÐI
E. Sigurðsson

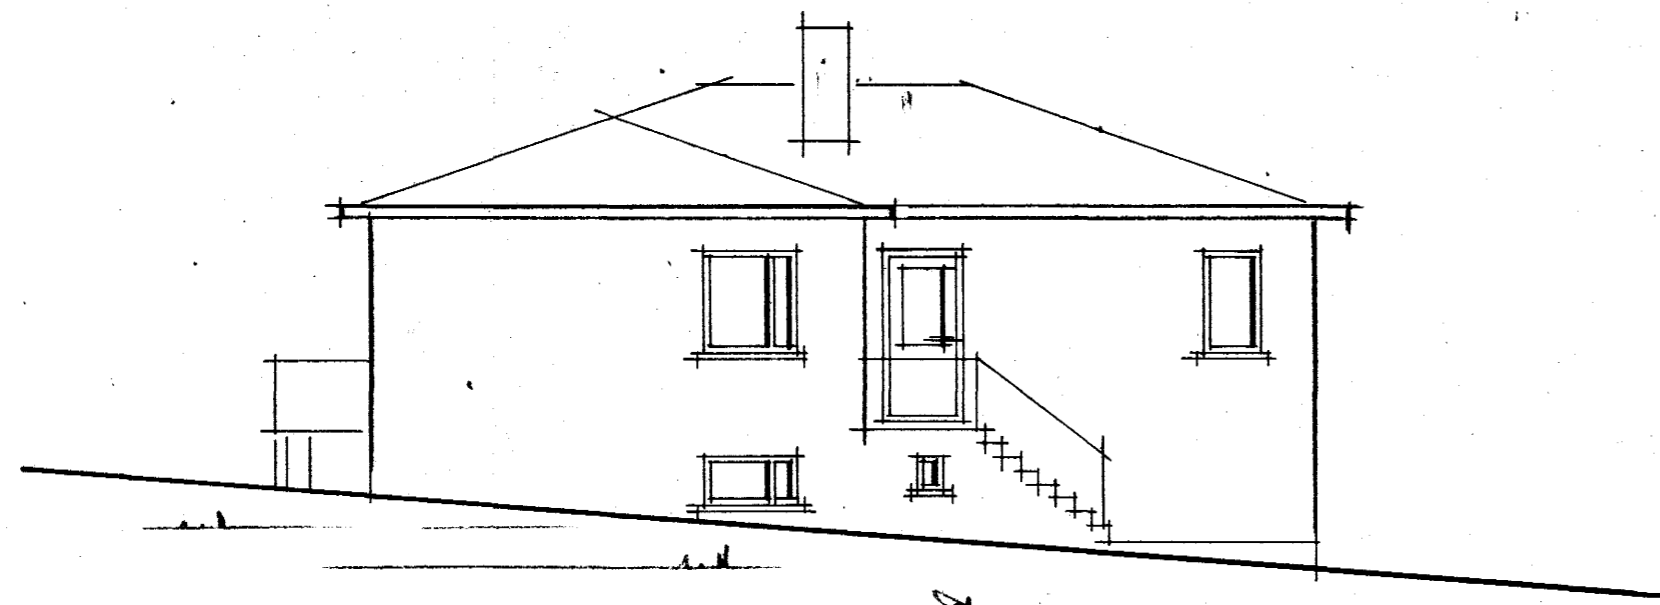


NORÐ-AUSTUR

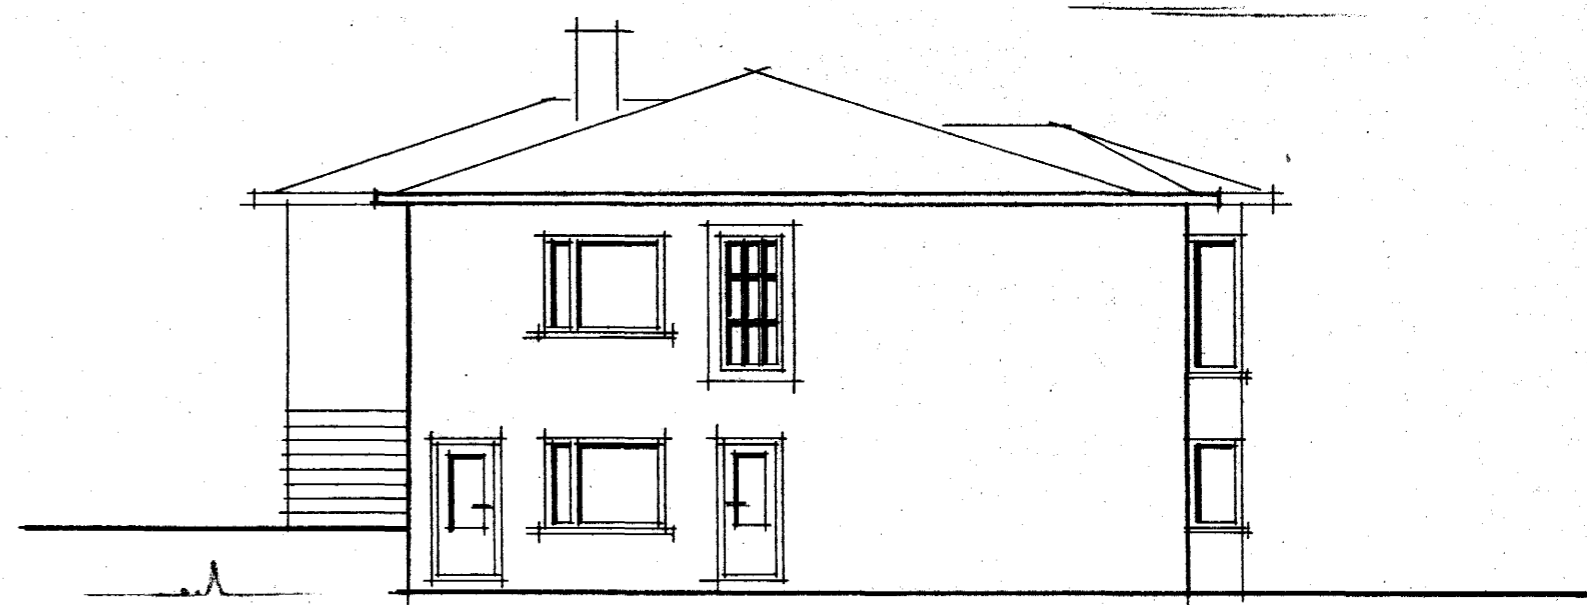


NORÐ-VESTUR

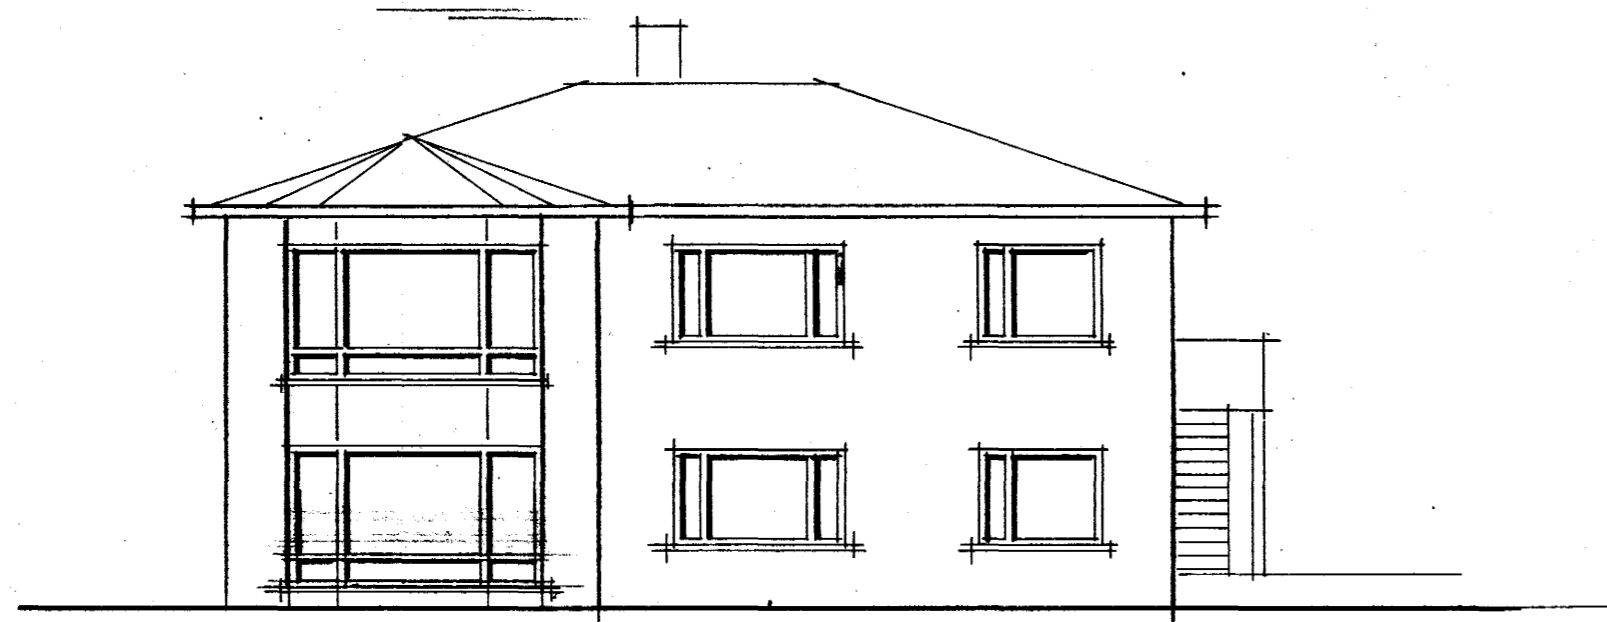

SUÐ-VESTUR

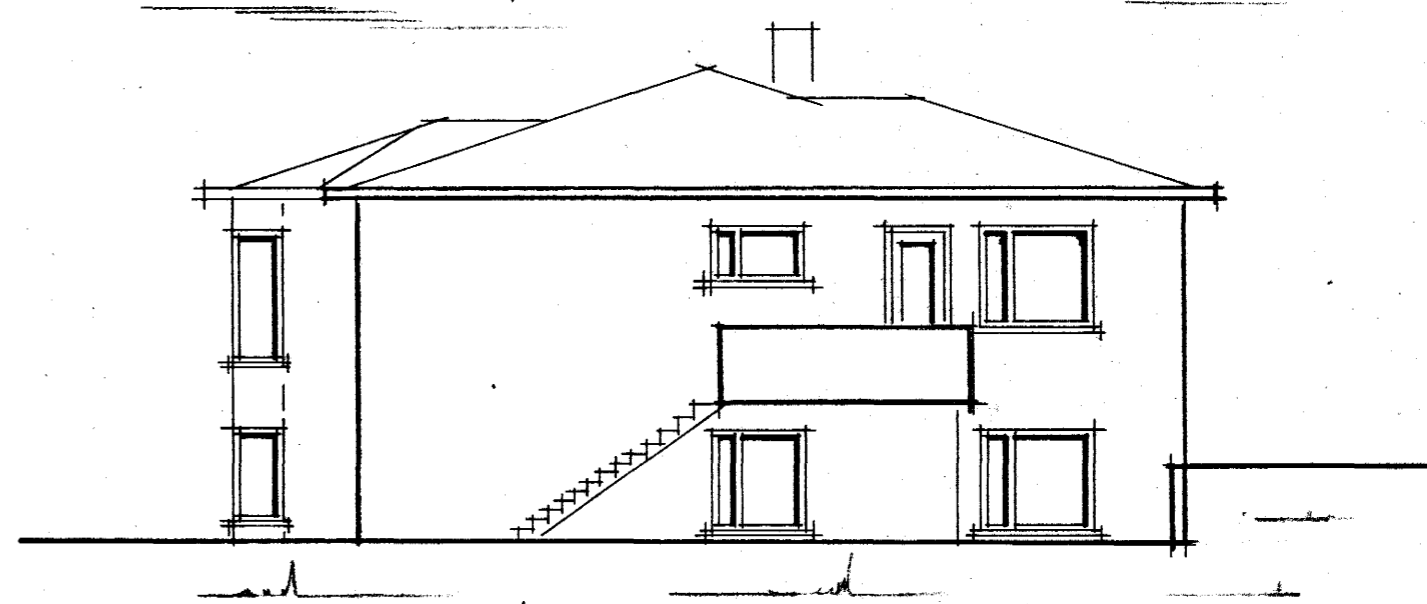

SUÐ-AUSTUR

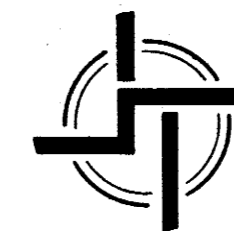

STAÐALHÚS S F

TEIKNISTOFA SUÐURLANDSBRAUT 20 SÍMI 83141

VERKEFNI	DAGS.	1977	VERK NR
Útlitsmyndir	MKV.	1:100	SU 7
Langeyrarvegur 13 Hafnarfirði	BR.		
	BLAD NR	1,02	

Sigurður Gudmundsson *Sigurður P. Kristjánsson*
SIGURÐUR GUDMUNDSSON SIGURÐUR P KRISTJÁNSSON FTFÍ