

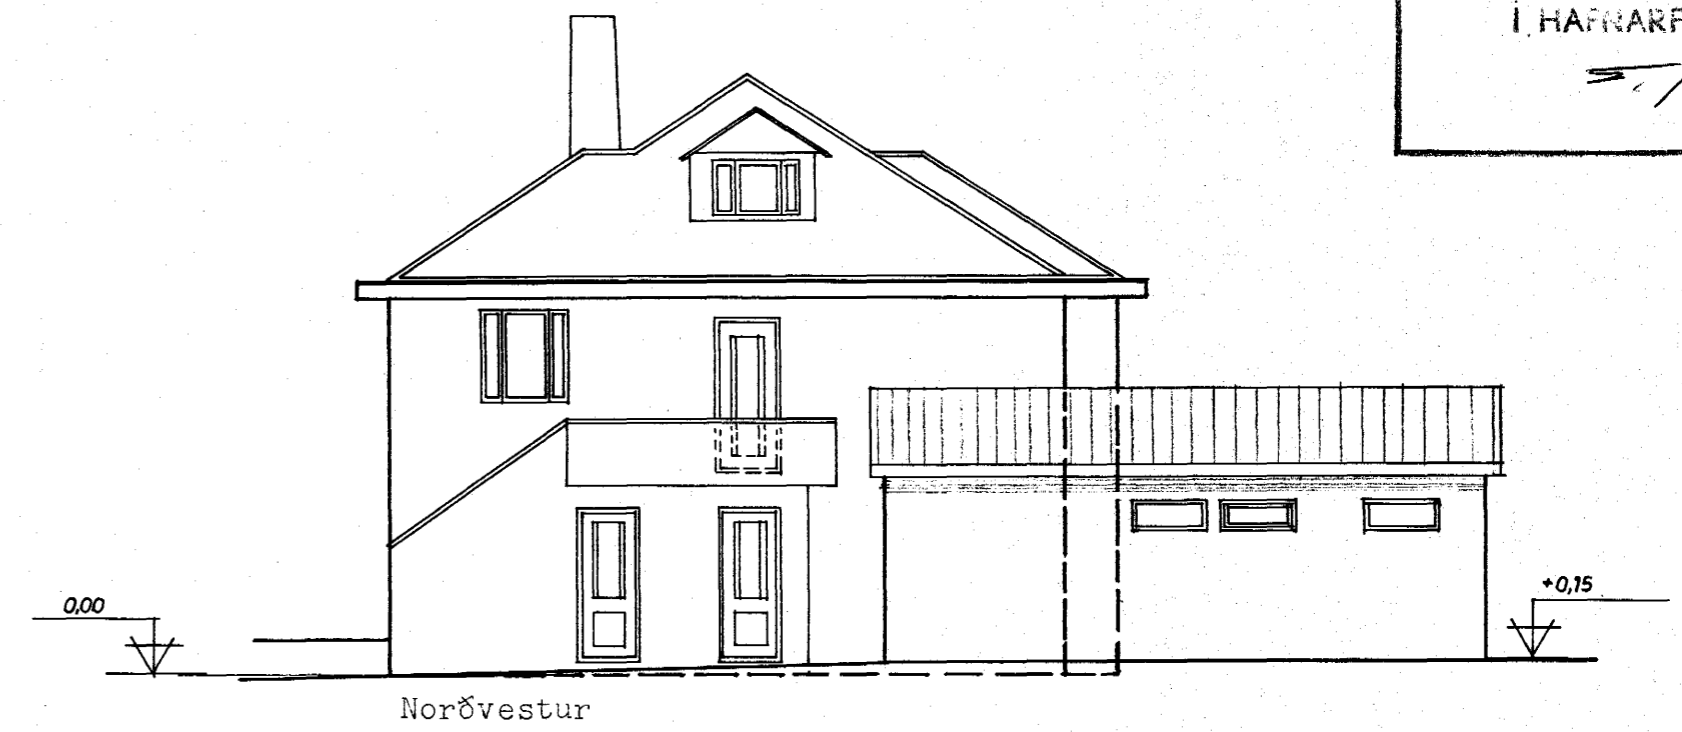
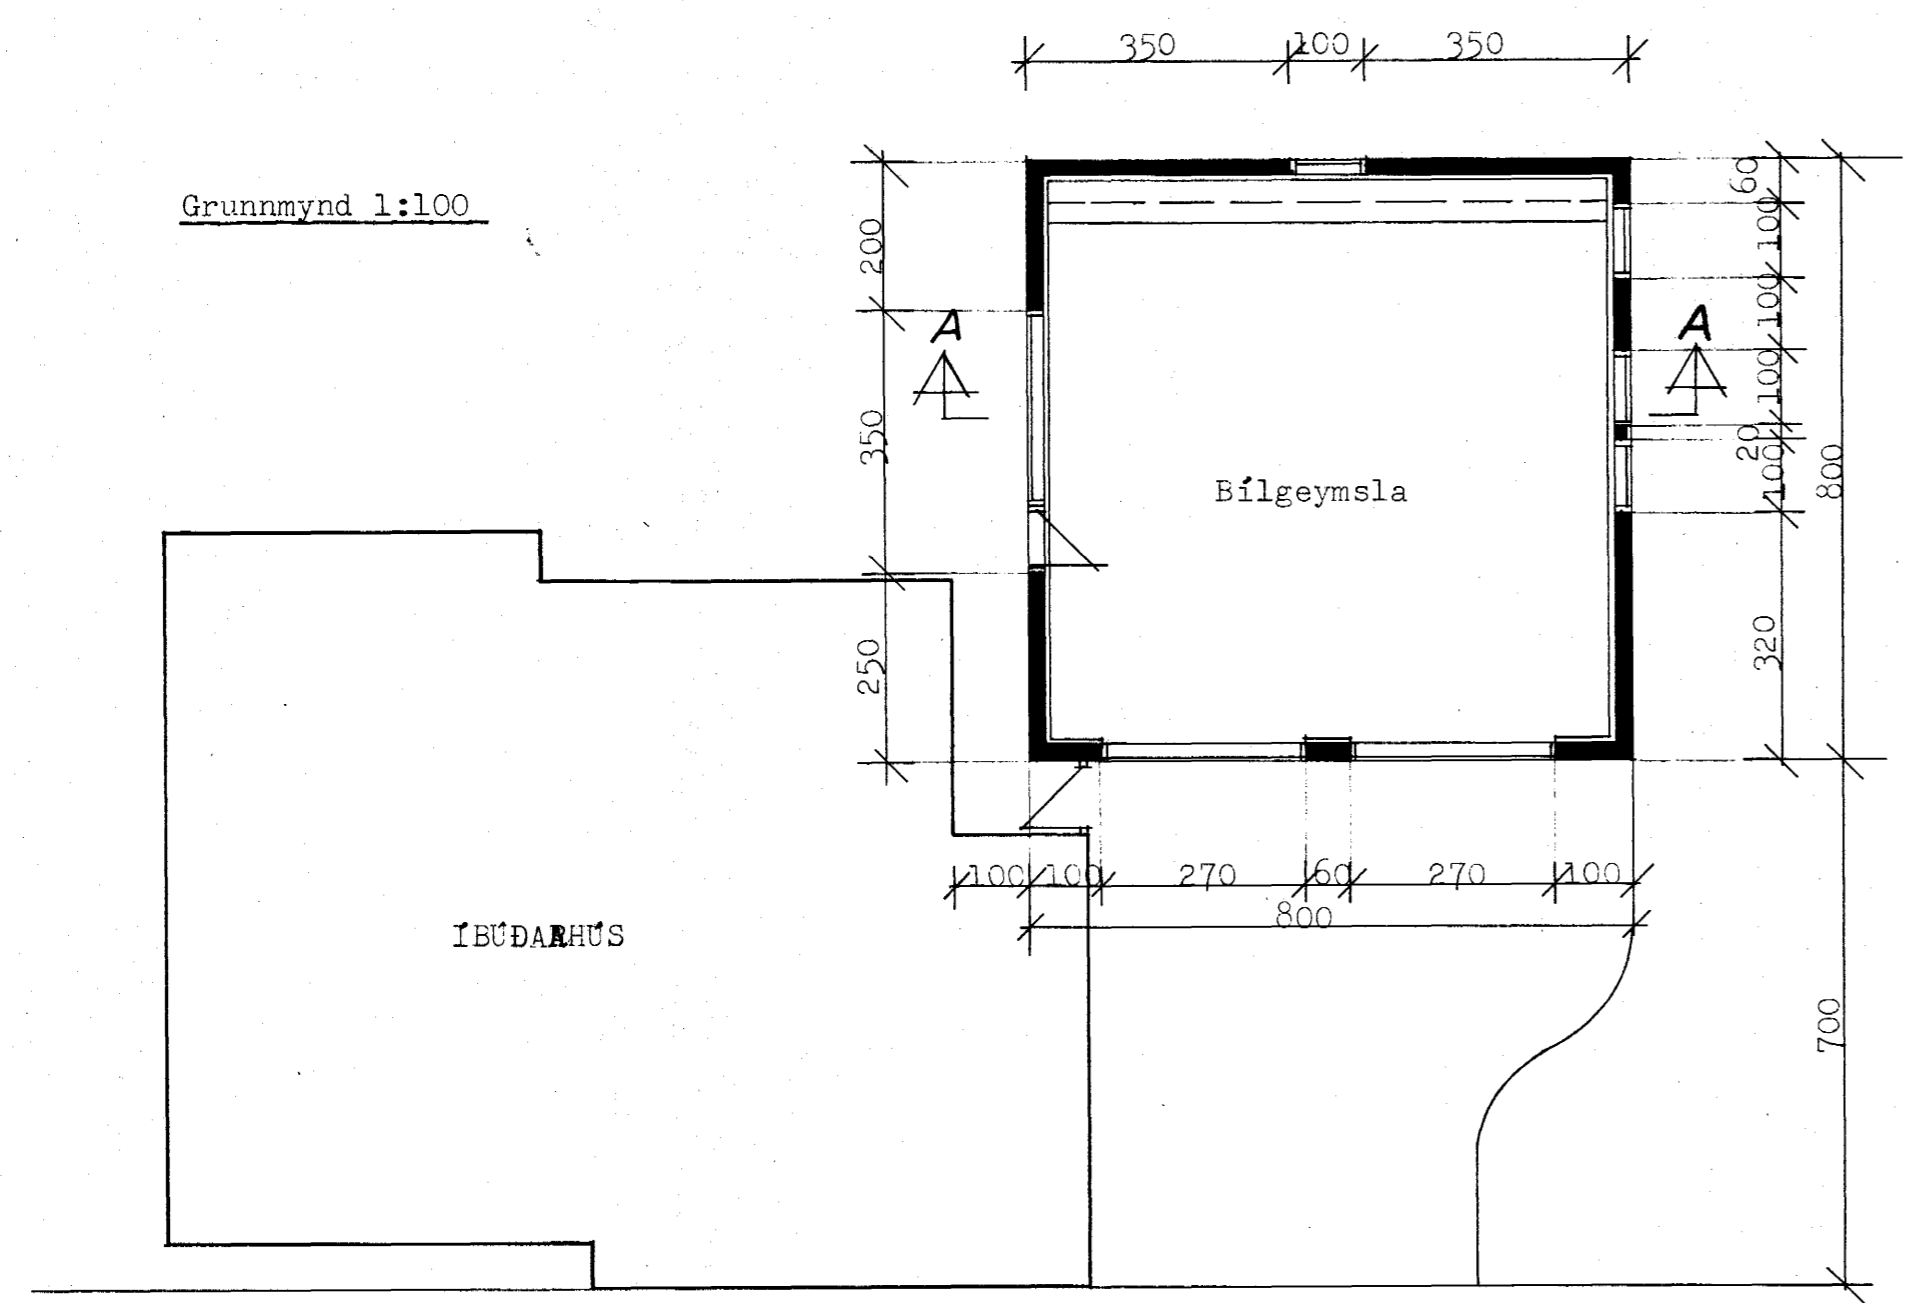


Samþykkt á fundi bygginga-  
nefndar þ. 23/3 1983  
BYGGINGAFULLTRÚINN  
I. HAFNARFIRÐI  
*S. Björnsson*

Grunnmynd 1:100

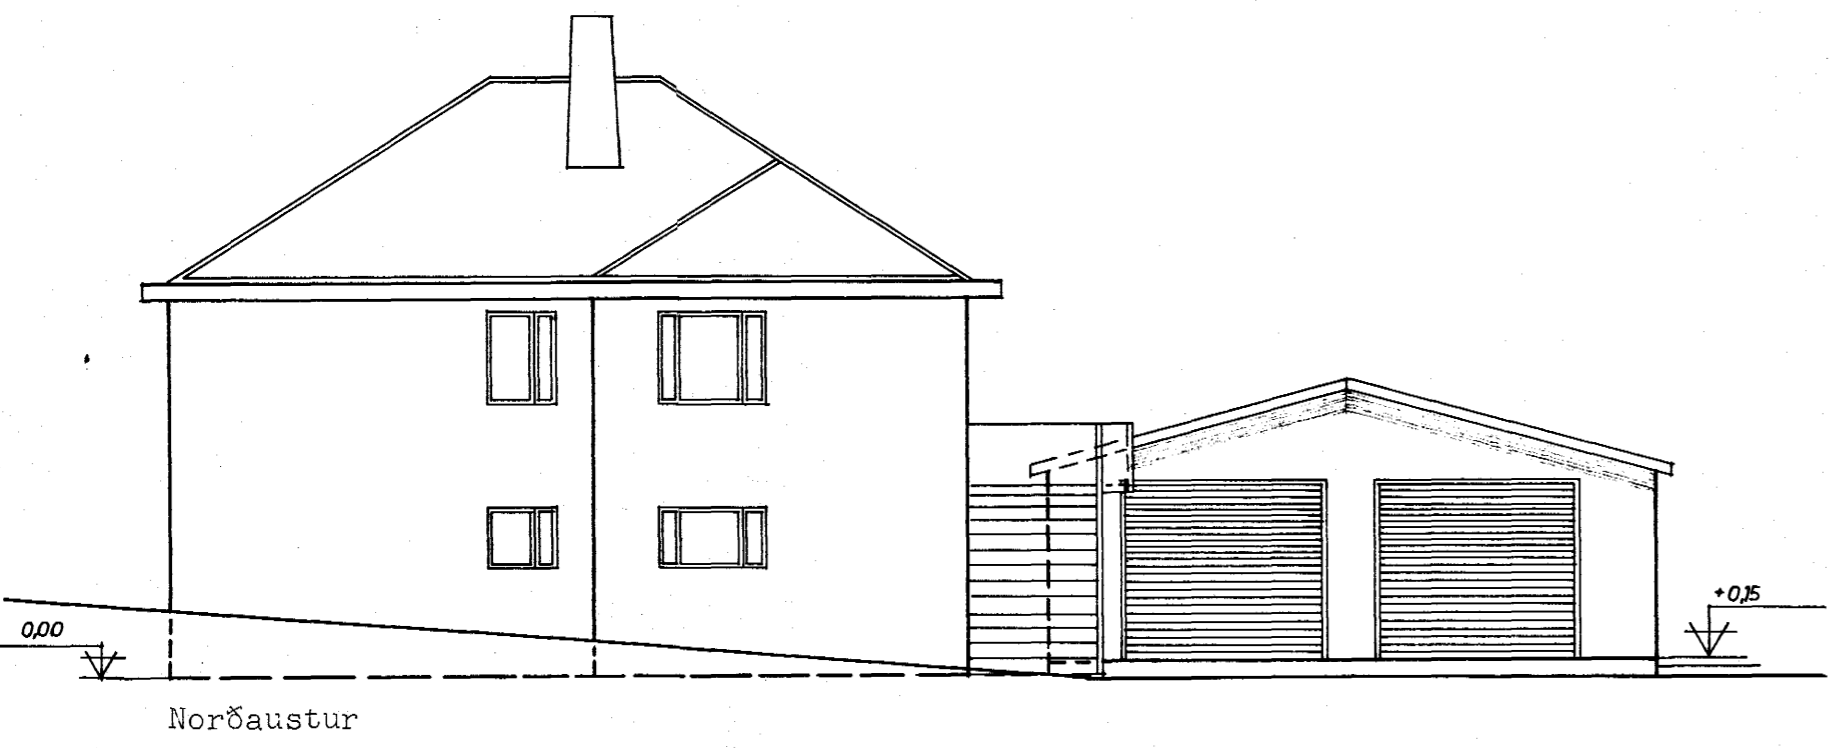




Afstöðumynd 1:500

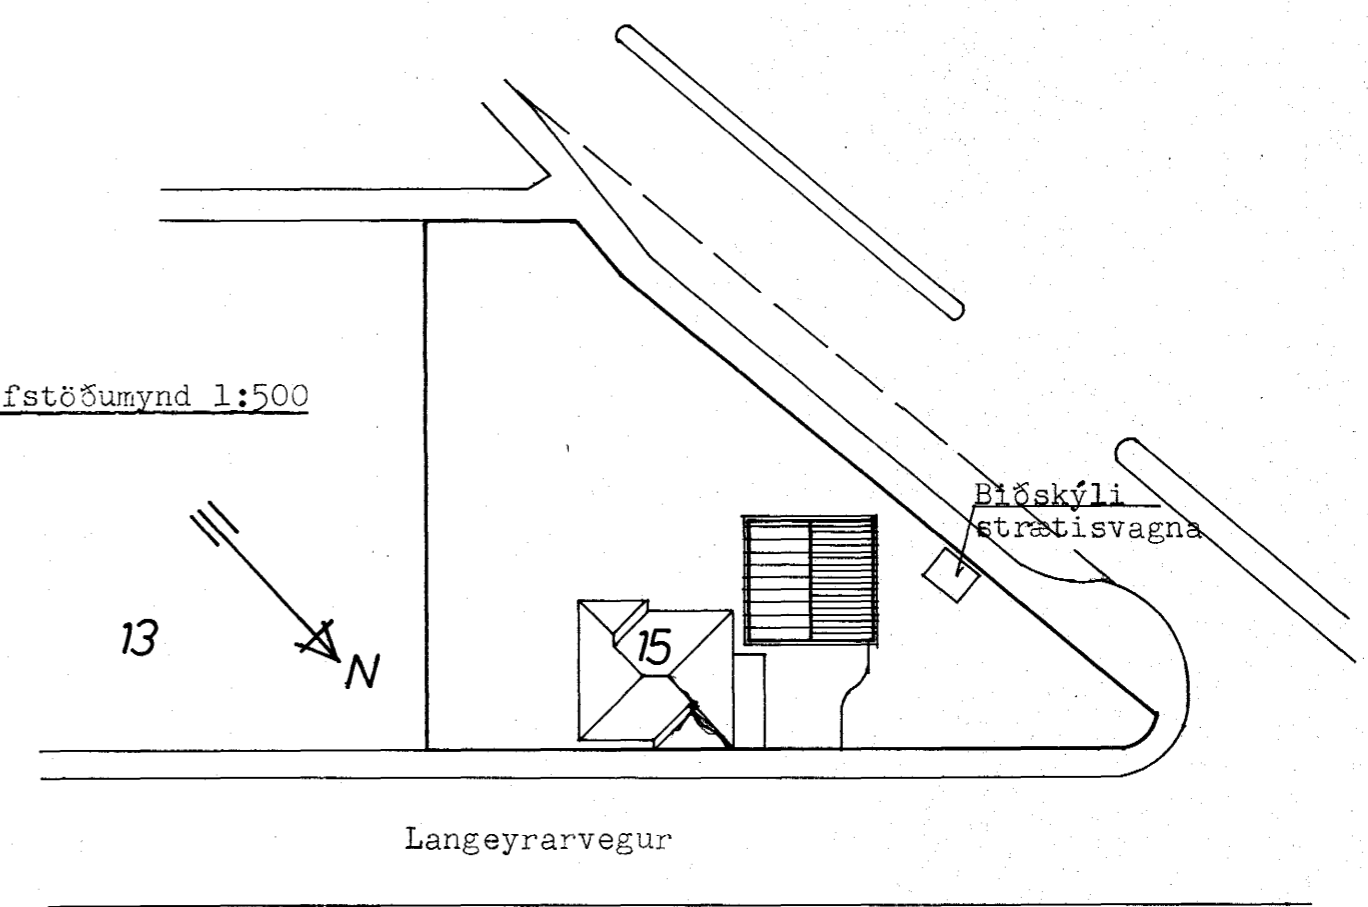

Brúttóstærðir  
Brúttóflatarmál..... 64 m<sup>2</sup>  
Brúttórúmmál..... 207 m<sup>3</sup>

5410-0150.02

SNÍÐ A-A 1:100

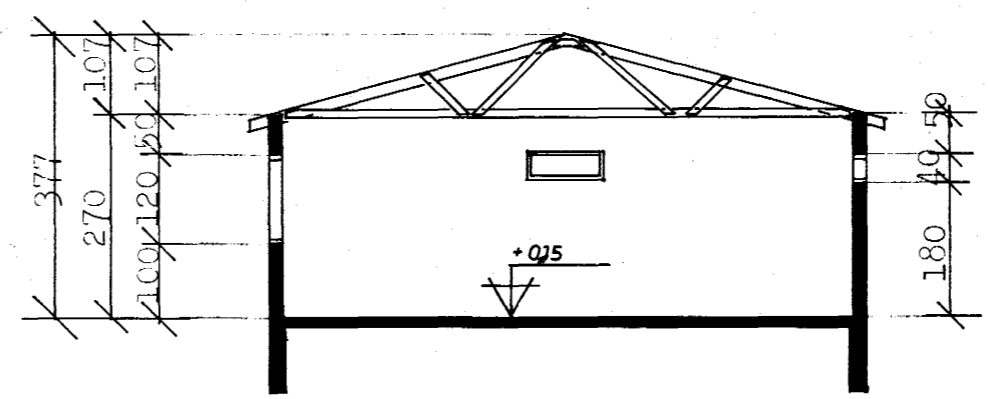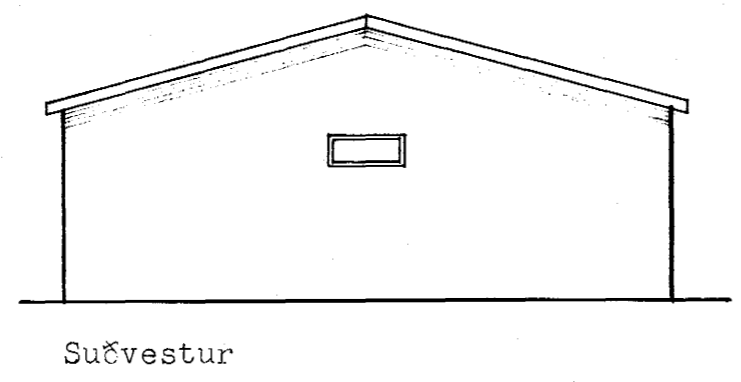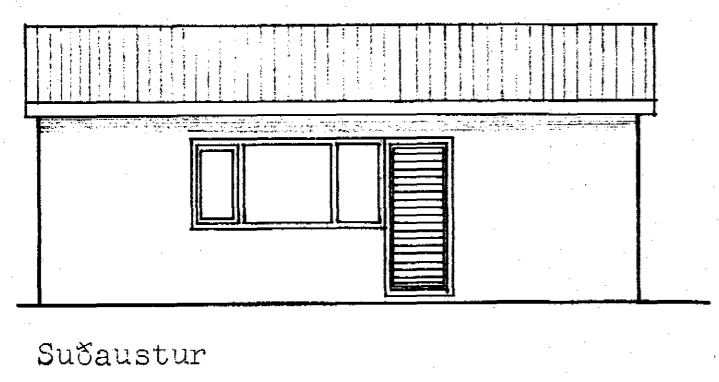

<b>VERKFRÆÐISTOFA</b>		Langeyrarvegur 15, Hafnarfirði	
BJÖRN GÚSTAFSSON		Ný bílgeymsla:	VERK 2081
VERKFRÆÐINGUR FVFÍ		Grunnmynd, útlit, sneiðing	BLAD 101
HVERFISGÖTU 18-101 REYKJAVÍK - Sími 12070		og afstöðumynd.	
HANNAÐ B.G.	TEIKNAD B.G.	REYKJAVÍK 05.03.1983	<i>Björn Gústafsson</i>
KVARDI 1:100, 1:500	BREYTT		