



Samþykkt á fundi bygginga-
nefndar þ. 6/3 1991.
BYGGINGAFULLTRÚINN
Í HAFNARFIRÐI

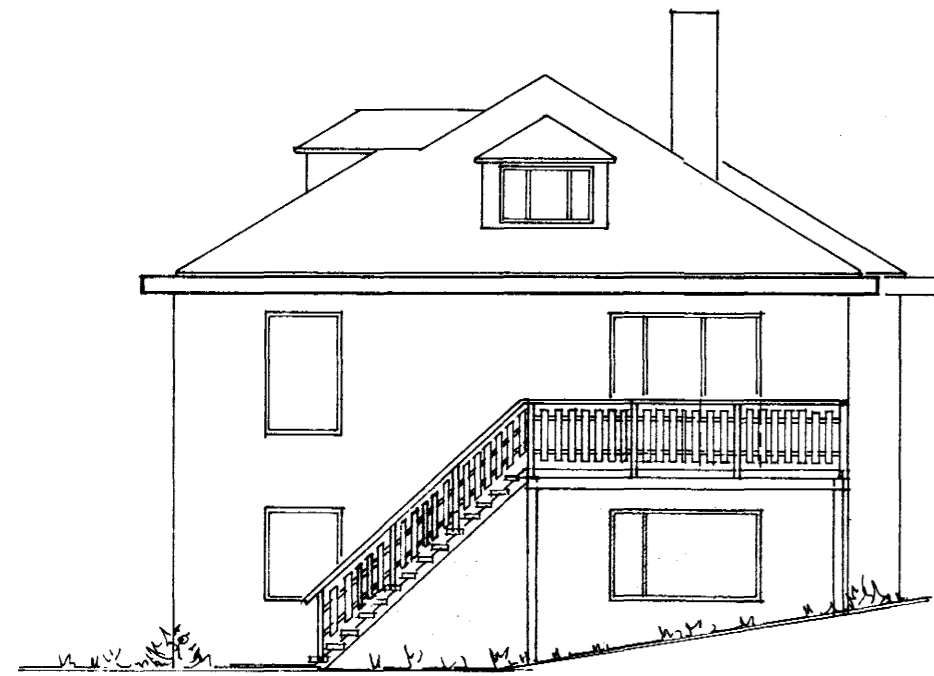


SUÐAUSTUR




SUÐVESTUR

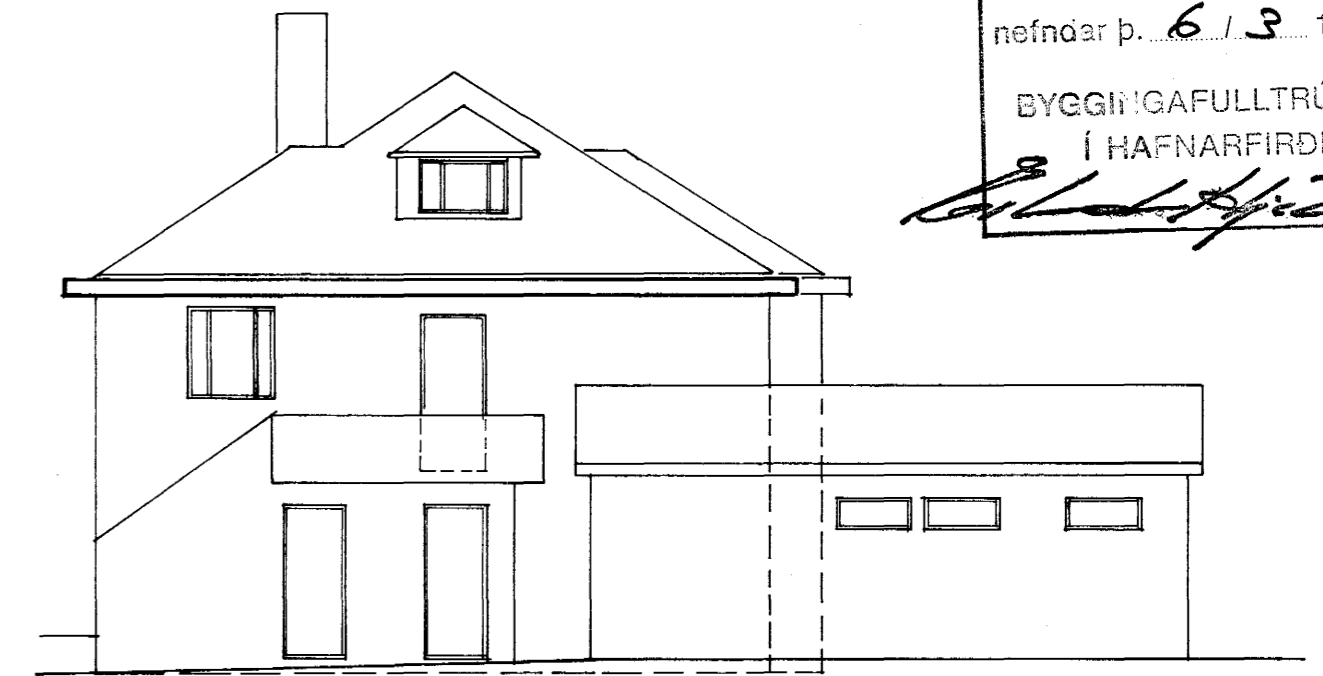


NORÐVESTUR

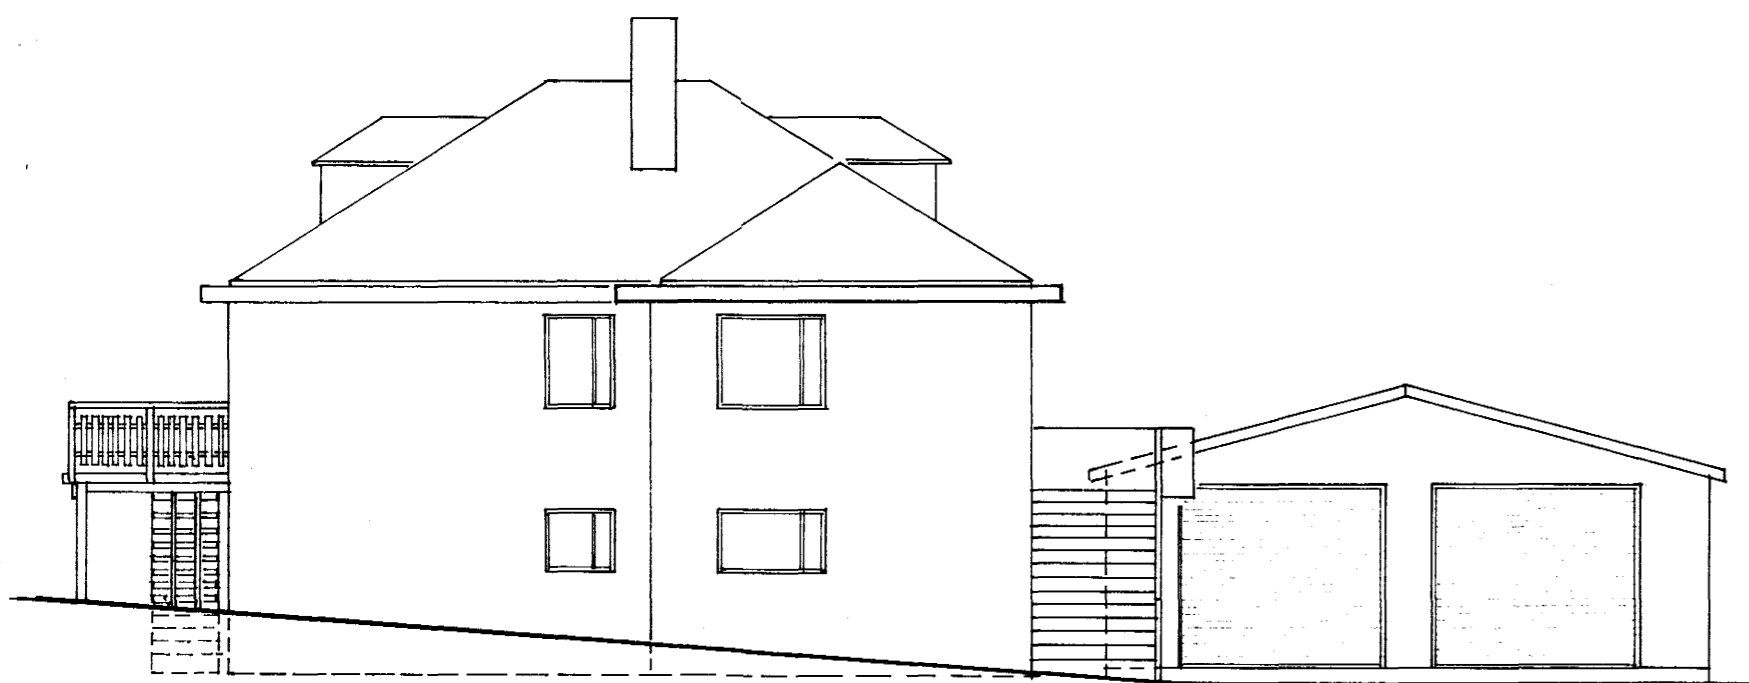


NORÐAUSTUR

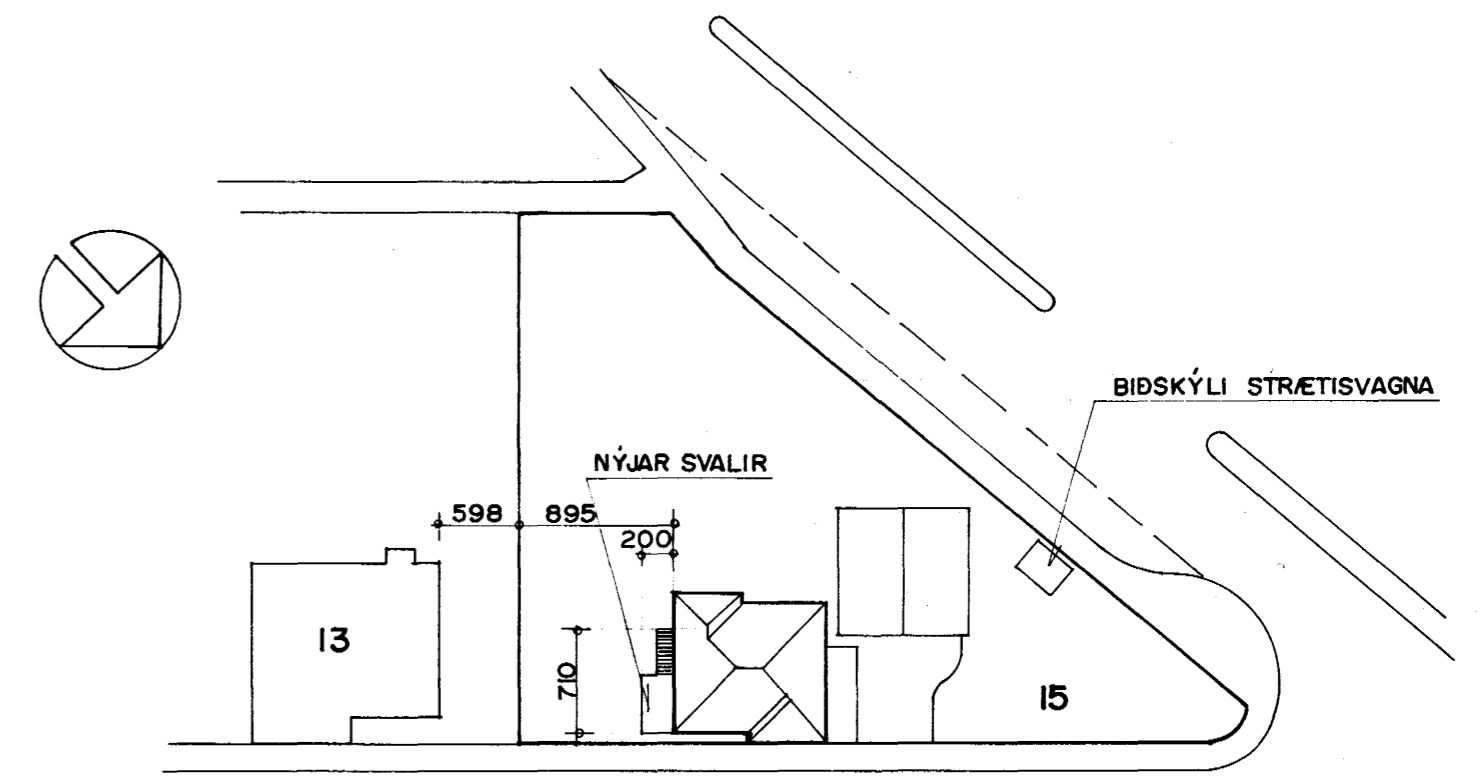

LANGEYRARVEGUR

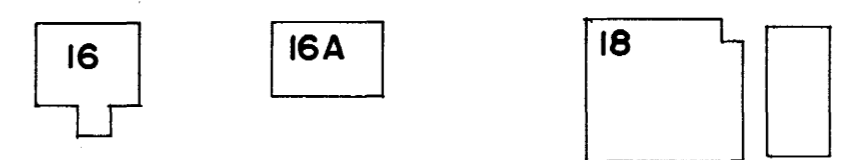

AFSTÖÐUMYND 1:500

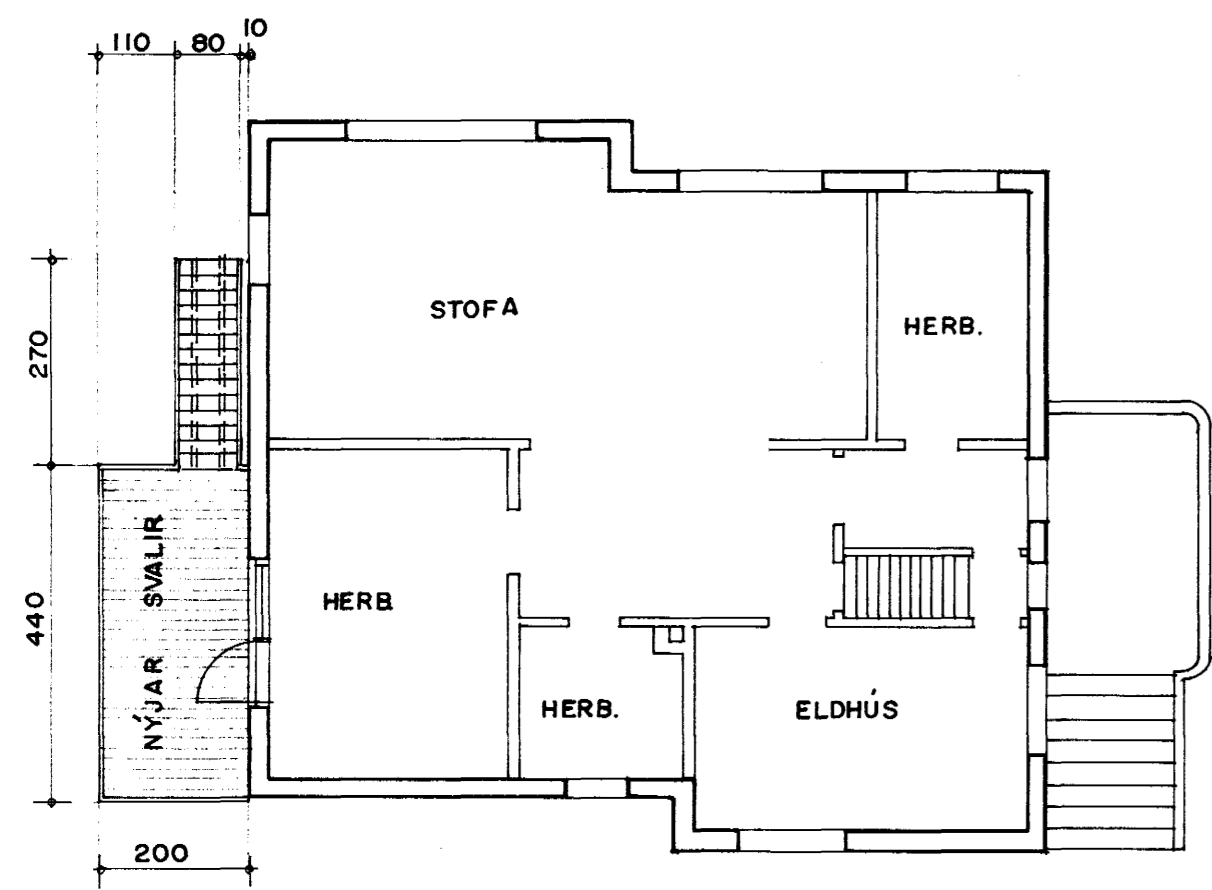

GRUNNMYND 1:100

SKÝRINGAR

SÓTT ER UM LEYFI TIL AÐ BYGGJA SVALIR Á SUÐAUSTURHLÍÐ HÚSSINS SBR. TEIKN. EINNIG TIL AÐ BRJÓTA NIÐUR ÚR GLUGGA OG SETJA HURÐ ÚT ÚR HJÓNAHERB. SVALIR VERÐA ÚR TIMBRI OG STANDA Á TVEIMUR SÚLUM AÐ FRAMAN. FRAM AF SVÖLUM VERÐUR BYGGÐUR TIMBURSTIGI NIÐUR Í GARÐ.

LANGEYRARVEGUR 15, HAFNARFIRÐI				MKV. 1:100 1:500
BR. NR.	BREYTING	R	T	VERK. NR. 91.05
Verkfræðistofa Stefáns og Björns s.f. CONSULTING ENGINEERS		REIKN. BG	TEIKN. GRT	YFIRF.
REYKJAVÍKURVEGI 68 HAFNARFIRÐI - Sími 91-651340		DAGS 14.02.91	Björn Þorbjörnsson	
				BL. NR. A I