


Grunnmynd
Mk 1:50.

- Merkingar:
- Bk** Baðker
 - Gn** Gólfniðurfall
 - Sv** Skolvaskur
 - Pv** Þvottavél
 - Sb** Steypibað
 - Vs** Vatnssalerni
 - N** Niðurfall í svalagólf
 - Pn** Niðurfall frá þaki.
 - SS** Sandskilja með lokl og vatnslási.PEH-250.
 - Br** Brunnur úr PEH með lokl úr PEH.
 - HI** Handlaug (frárennsli tengt í gegnstreymisniðurfall)

Skýringar:
 Leiðslur í grunnu eru úr stífu PVC og er halli/hæð og þvermál auðkennt á grunnmynd. Leiðslur liggja í sandlagi og sé 15 cm lag kringum pípu. Pípur liggja á belgnum í fullri lengd sinni. Þar sem pípuendi kemur uppúr gólfplötu skal setja 20x20 cm úrtak í plötu kringum pípuenda svo unnt sé að stílla tengingu við þrífataeki.
 Utanhúss, þar sem lítil jarðvegsþekja er yfir leiðslu, skal leggja 100 mm einangrunarplast yfir leiðslu, (1-plötubreidd) og hylja með jarðvegi.

Dags:	Breyting:	Hönnun:
-------	-----------	---------

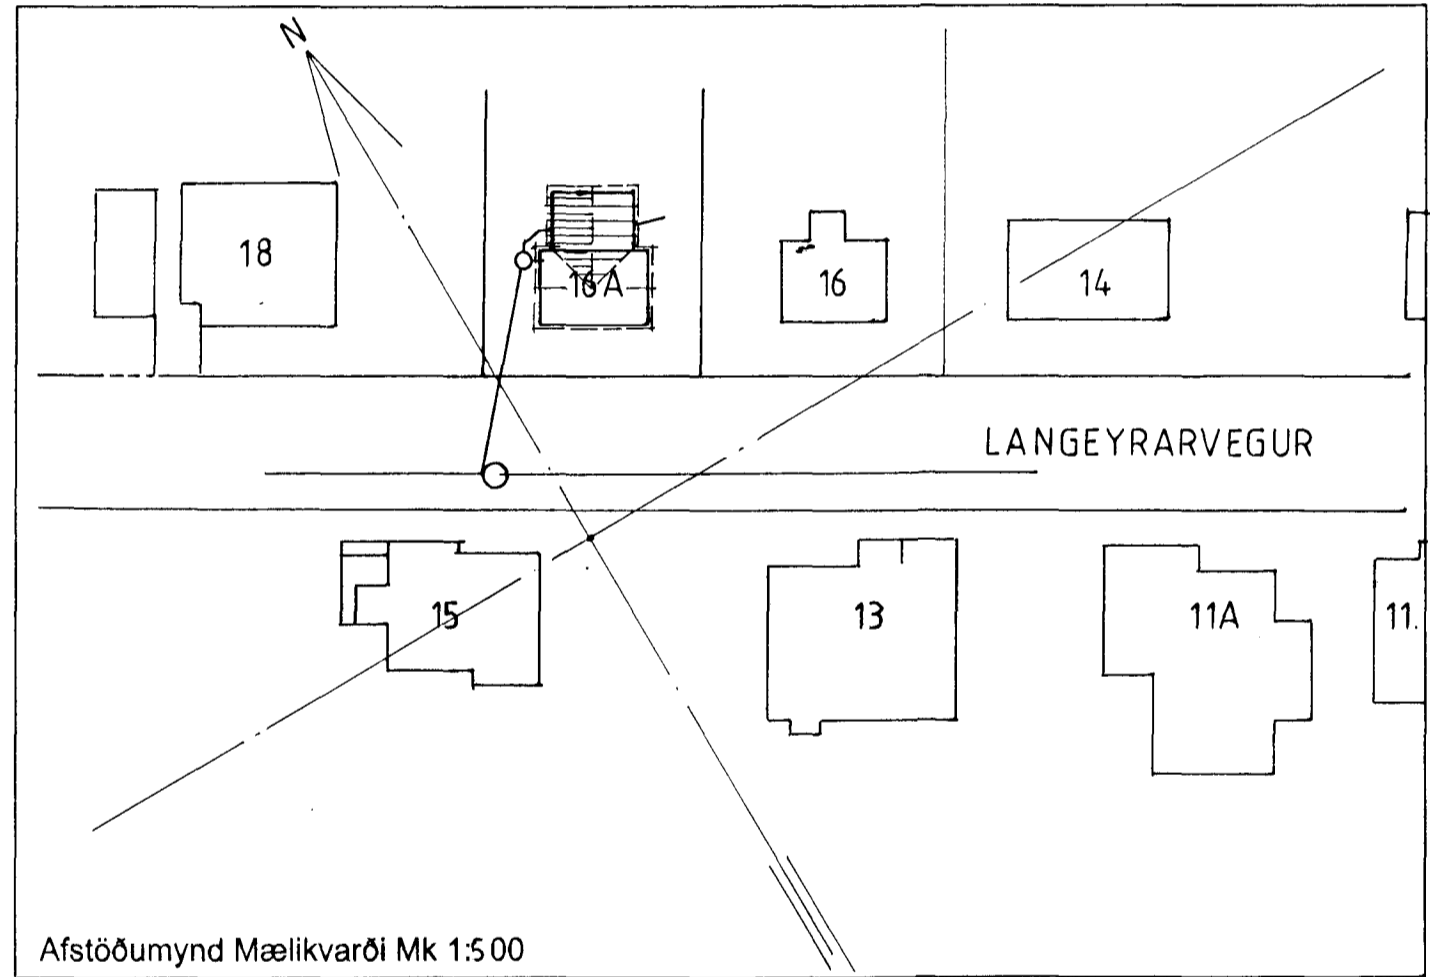

Afstöðumynd Mælikvarði Mk 1:500

Sampykkt þann
 02 NOV. 2000
 Byggingafultrúinn í Hafnarfirði
 F.h. Sigurbjartur Halldórsson

Langeyrarvegur 16. Hafnarfirði. (Viðbygging)				
Verkefni Fráveitulögn, leiðslur í grunnu.			Mælikvarði 1:50. 1:500	
Verk nr. 2002.	Bláð nr. 3.1	Dagsetning. 26 okt 2000.	Útg. nr. 1.	Skrá.
Teiknistofan Staðalhús Síðumúla 31.				Sími / Ms 5813141 5813149
Hönnuður [Signature]			Aðalhönnuður/samræming. [Signature]	