


Séð að ofan

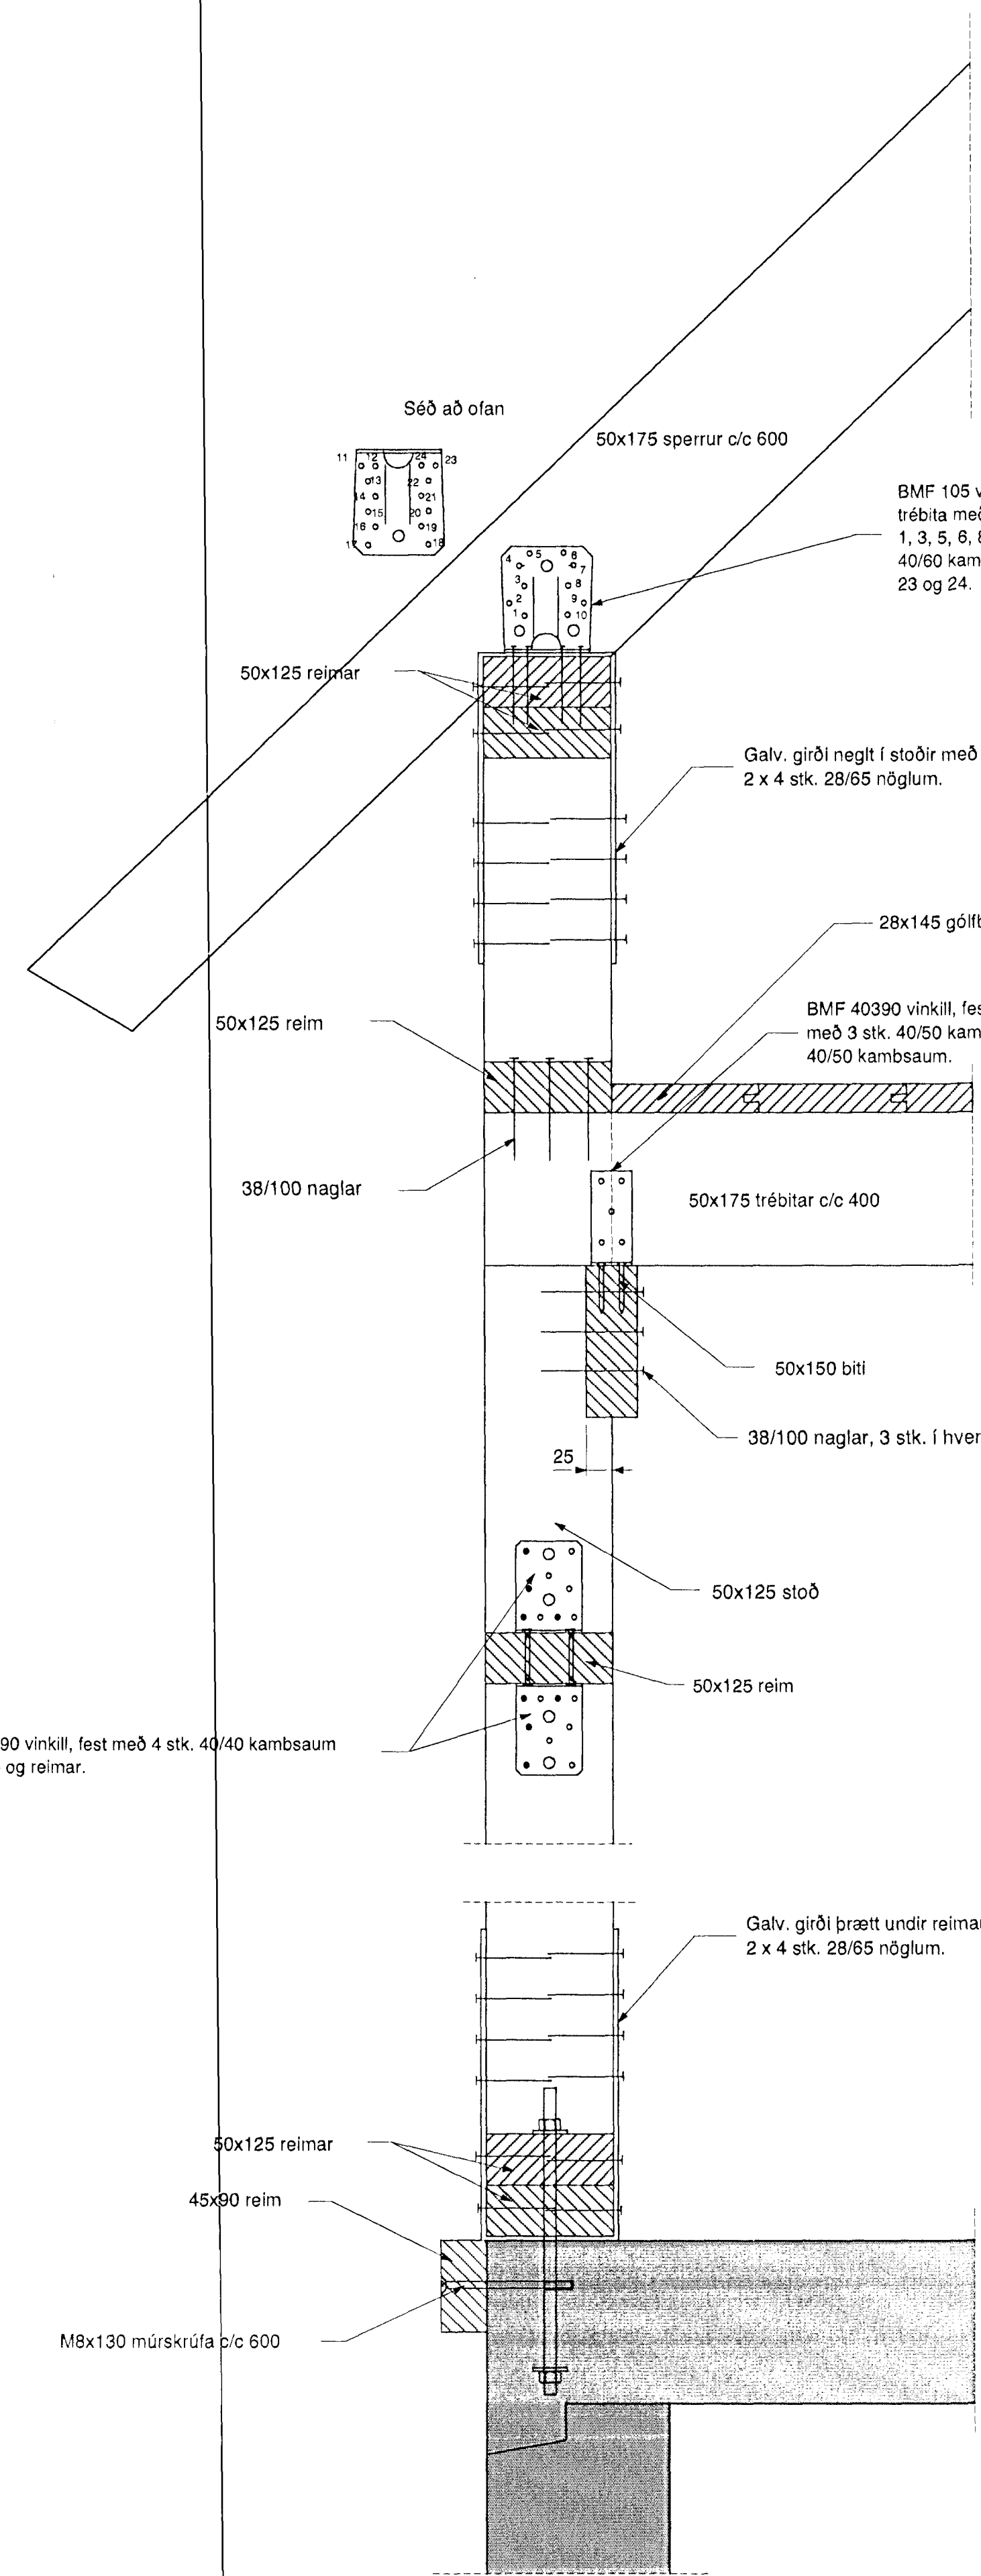

LANGEYRARVEGUR 16 HAFNARFIRÐI		VERKFRÆÐISTOFA SUBURNESJA EHF HAFNARGÖTU 58 230 KEFLAVÍK Símar: 421 5035 & 421 4766 Fax: 421 1660	
HANNAÐ HJU	TEIKNAD HJU	YFIR HJU	DAGS 09.10.99
KVARDI 1:5		NR 0199 -004	

LANG004