

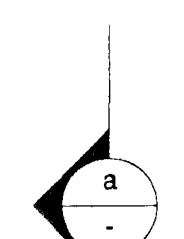
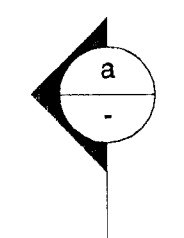


3 SÉRMYND
003 M=1:5

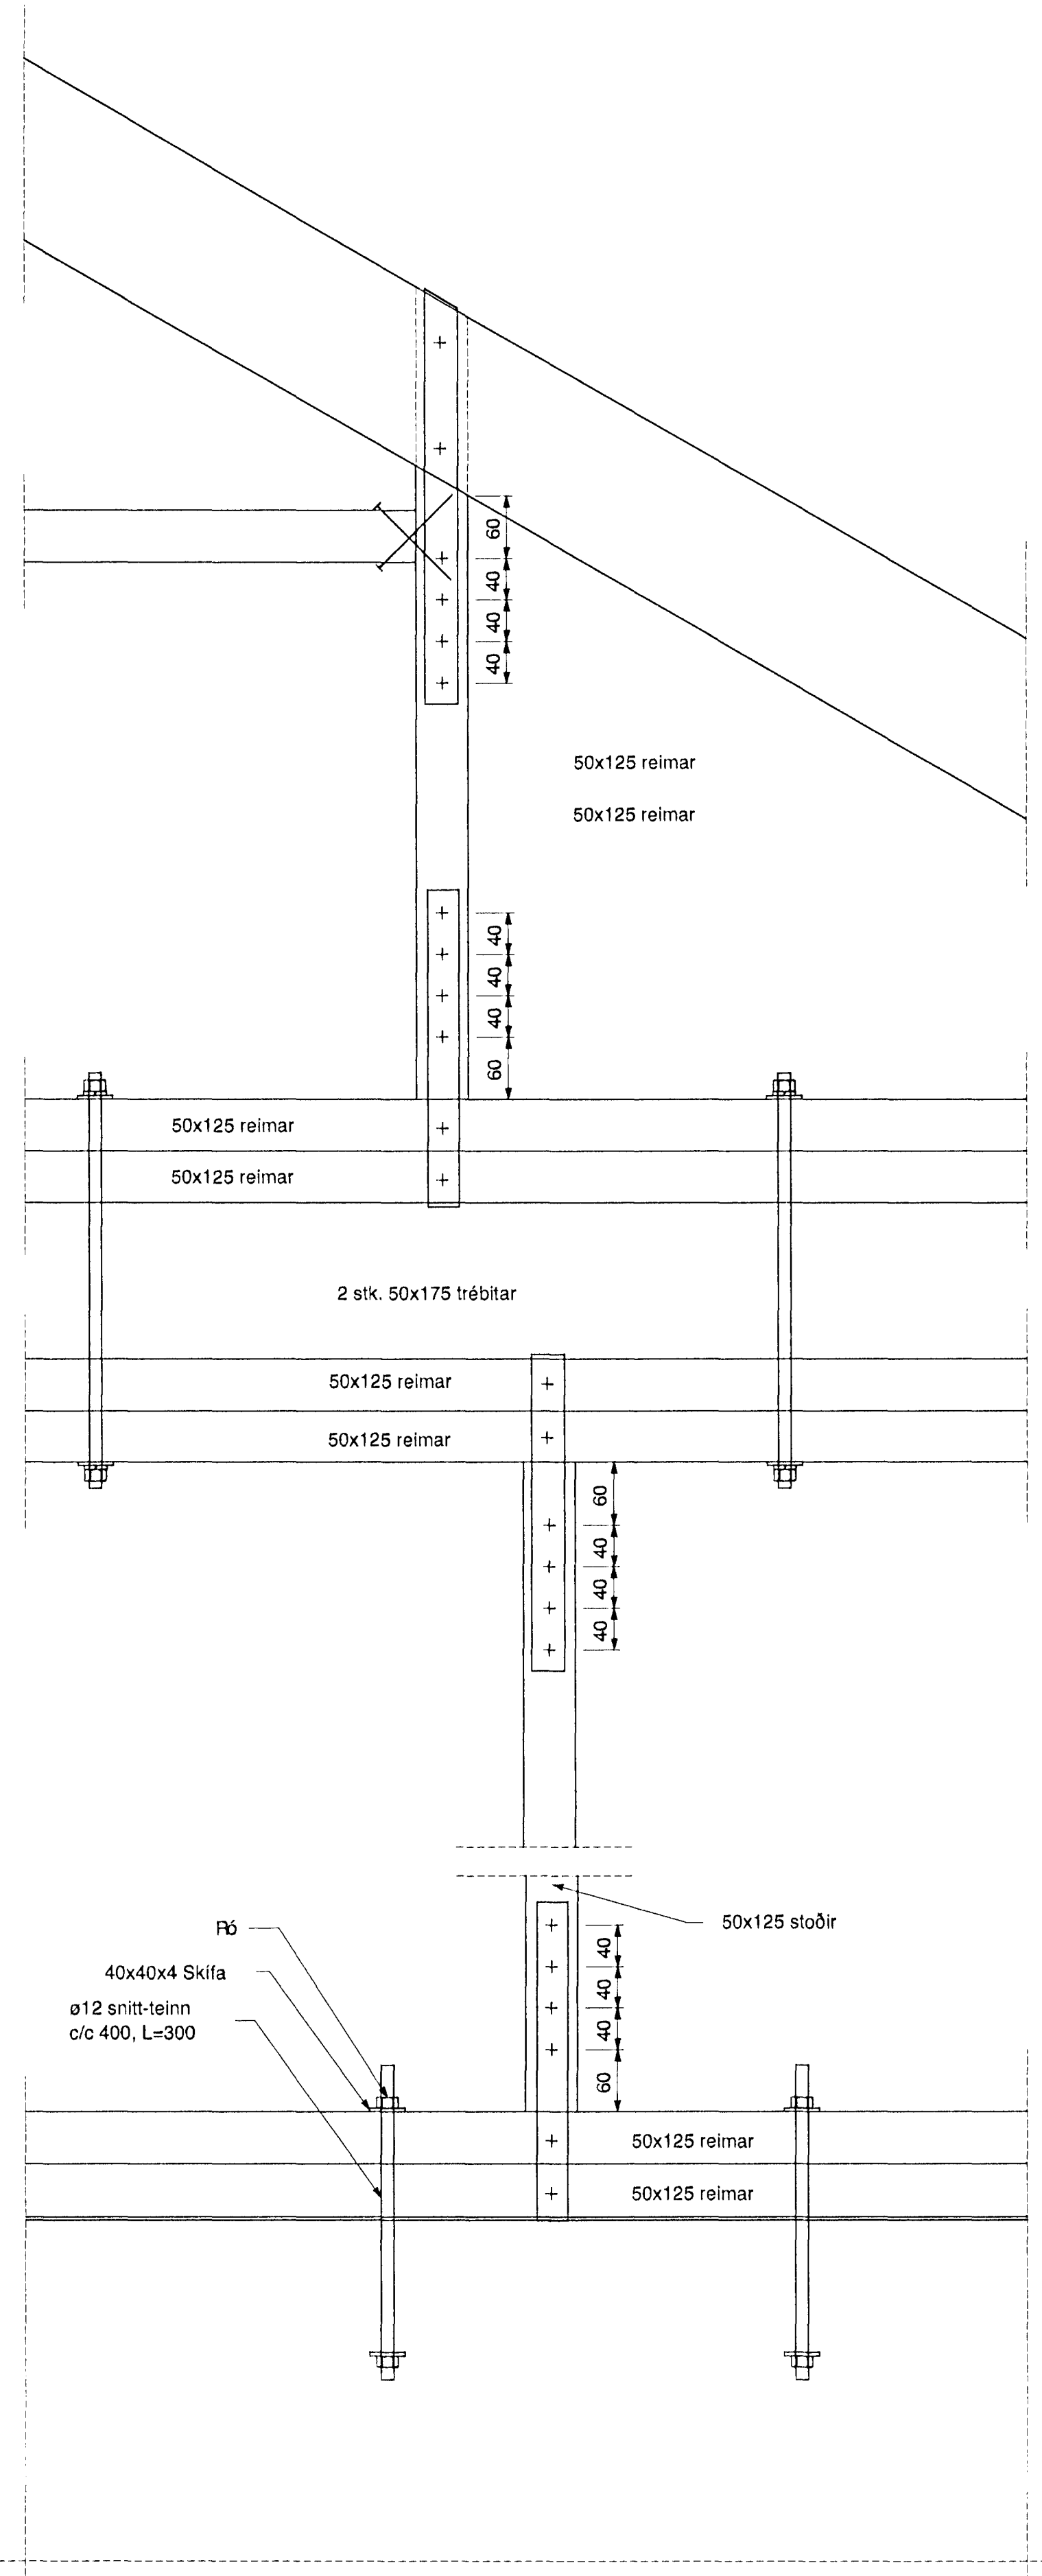

4 SÉRMYND
003 M=1:5

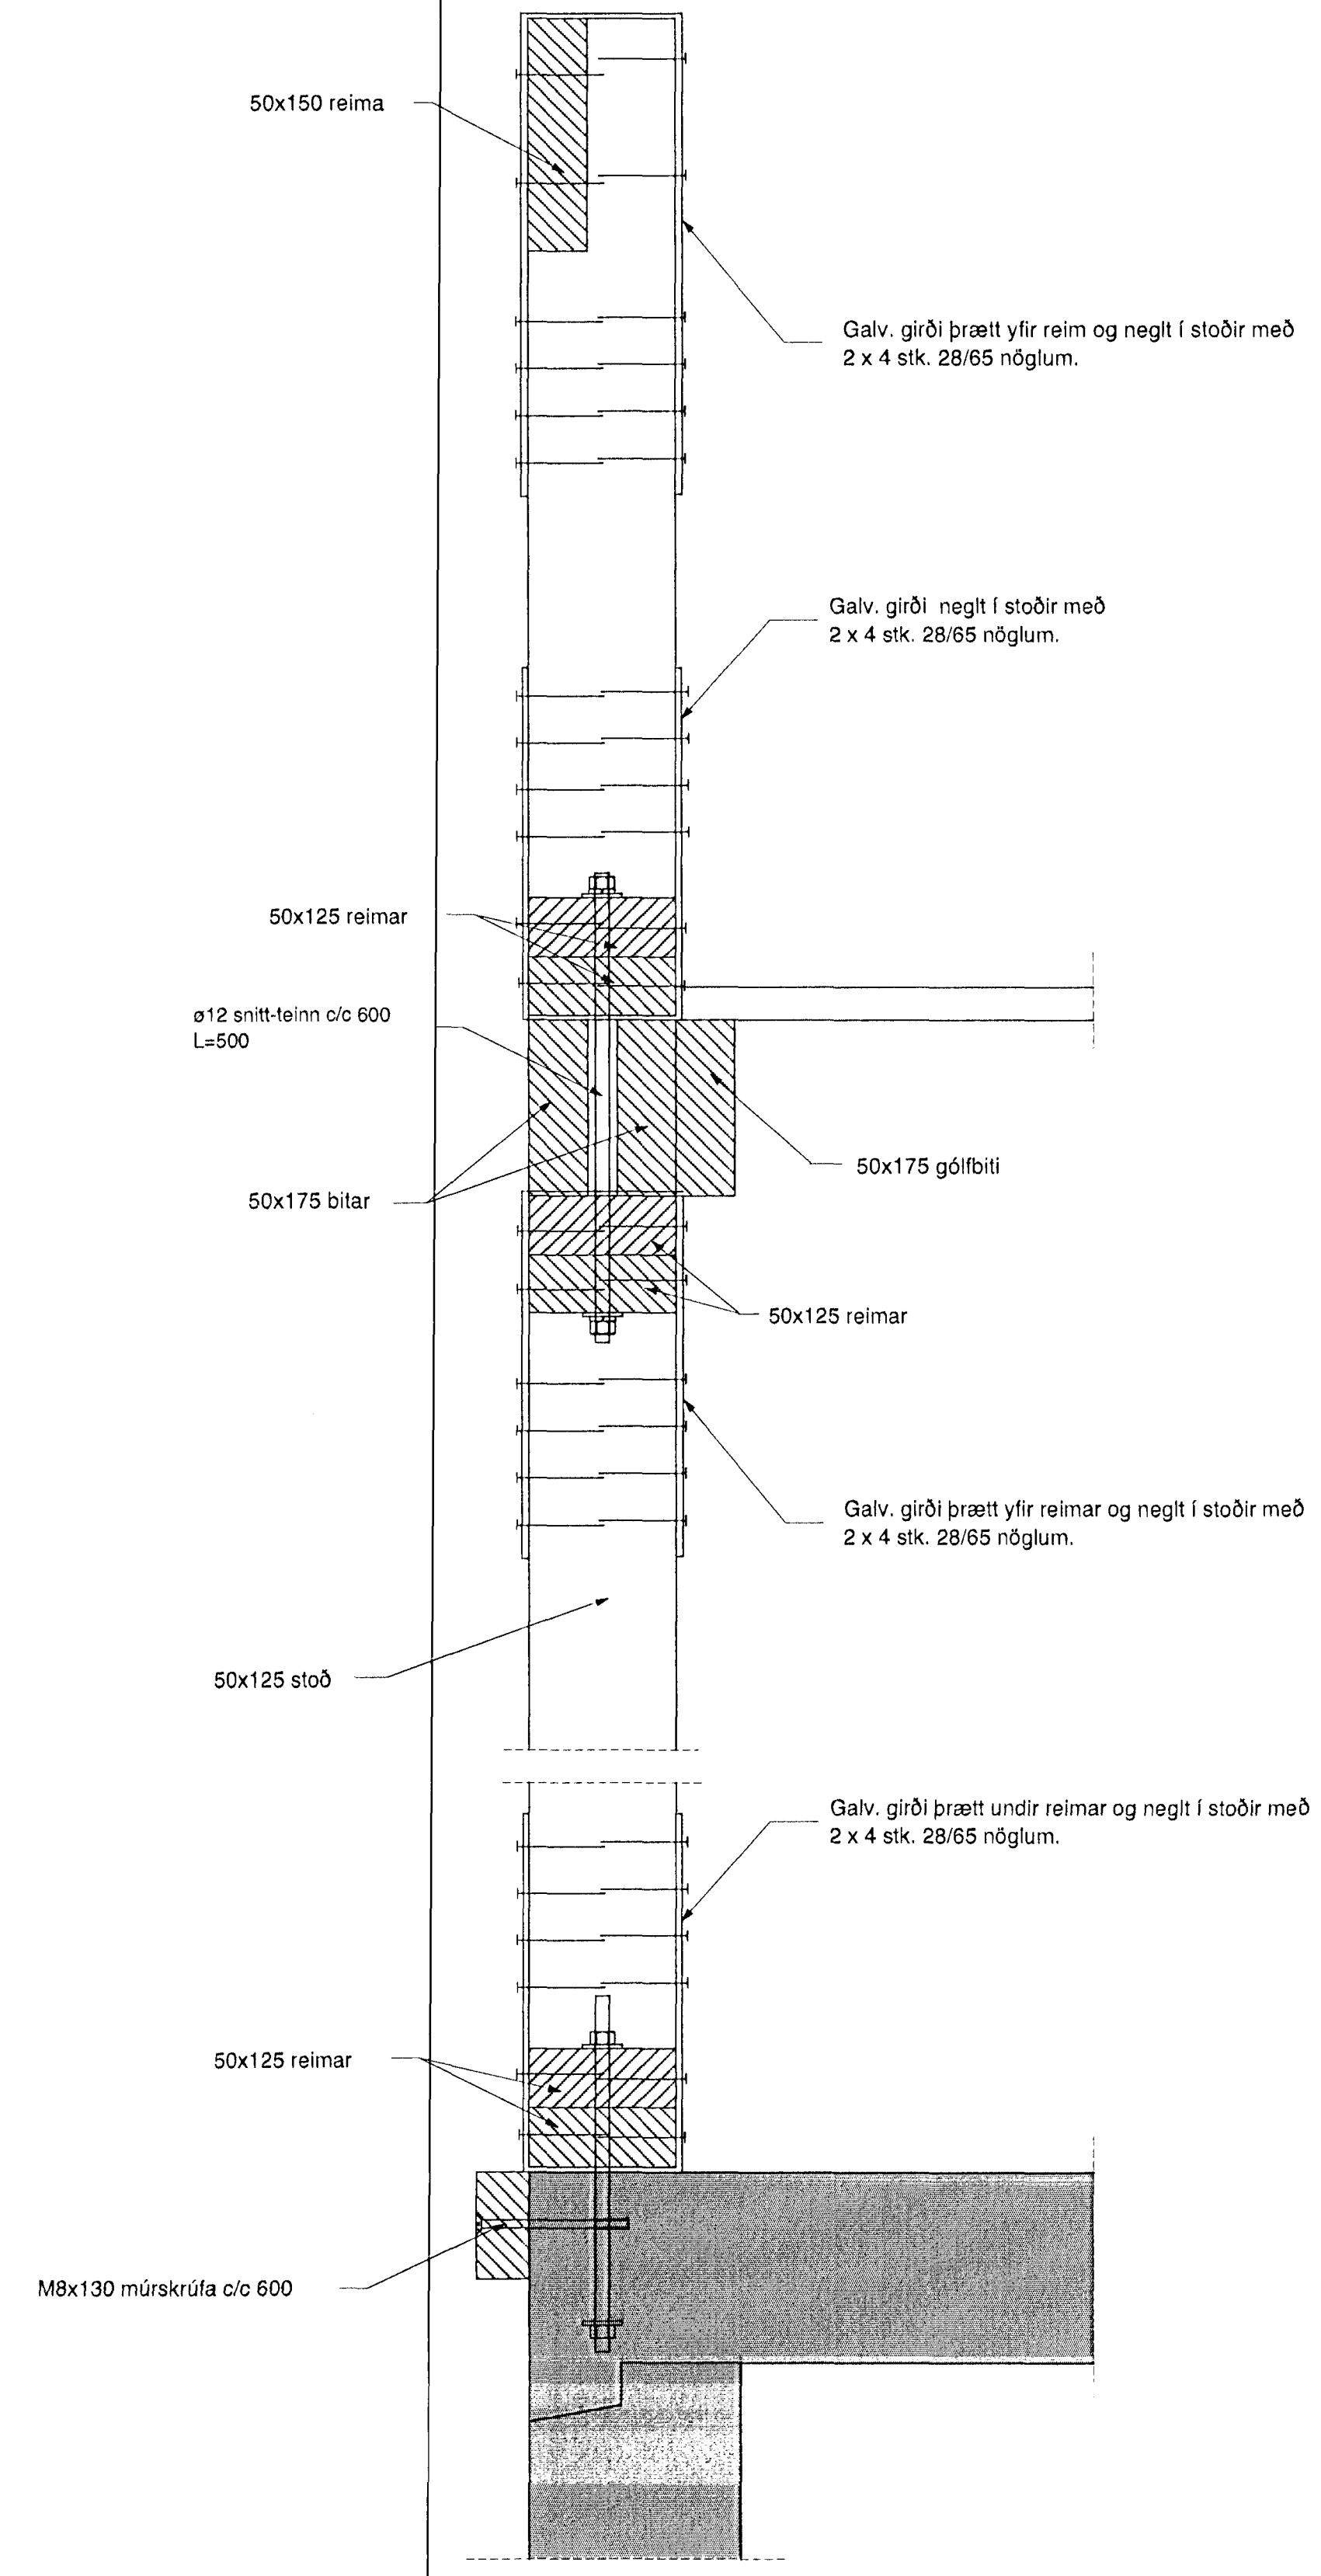

a SNÍÐ
M=1:5

LANG005

LANGEYRARVEGUR 16 HAFNARFIRÐI		VERKFRÆÐISTOFA SUÐURNESJÁ EHF HAFNARGÖTU 58 230 KEFLAVÍK Símar: 421 5035 & 421 4766 Fax: 421 1660	
HANNAÐ HJU	TEIKNAD HJU	DÁÐS 09.10.99	KVARDI 1:5
VIBBYGGING BURÐARVIRKI SÉRMYNDIR		SAMB.	NR 0199 -005