


ÚTLIT VESTURHLIÐ



SNEIÐING A-A

13 JUN 1998

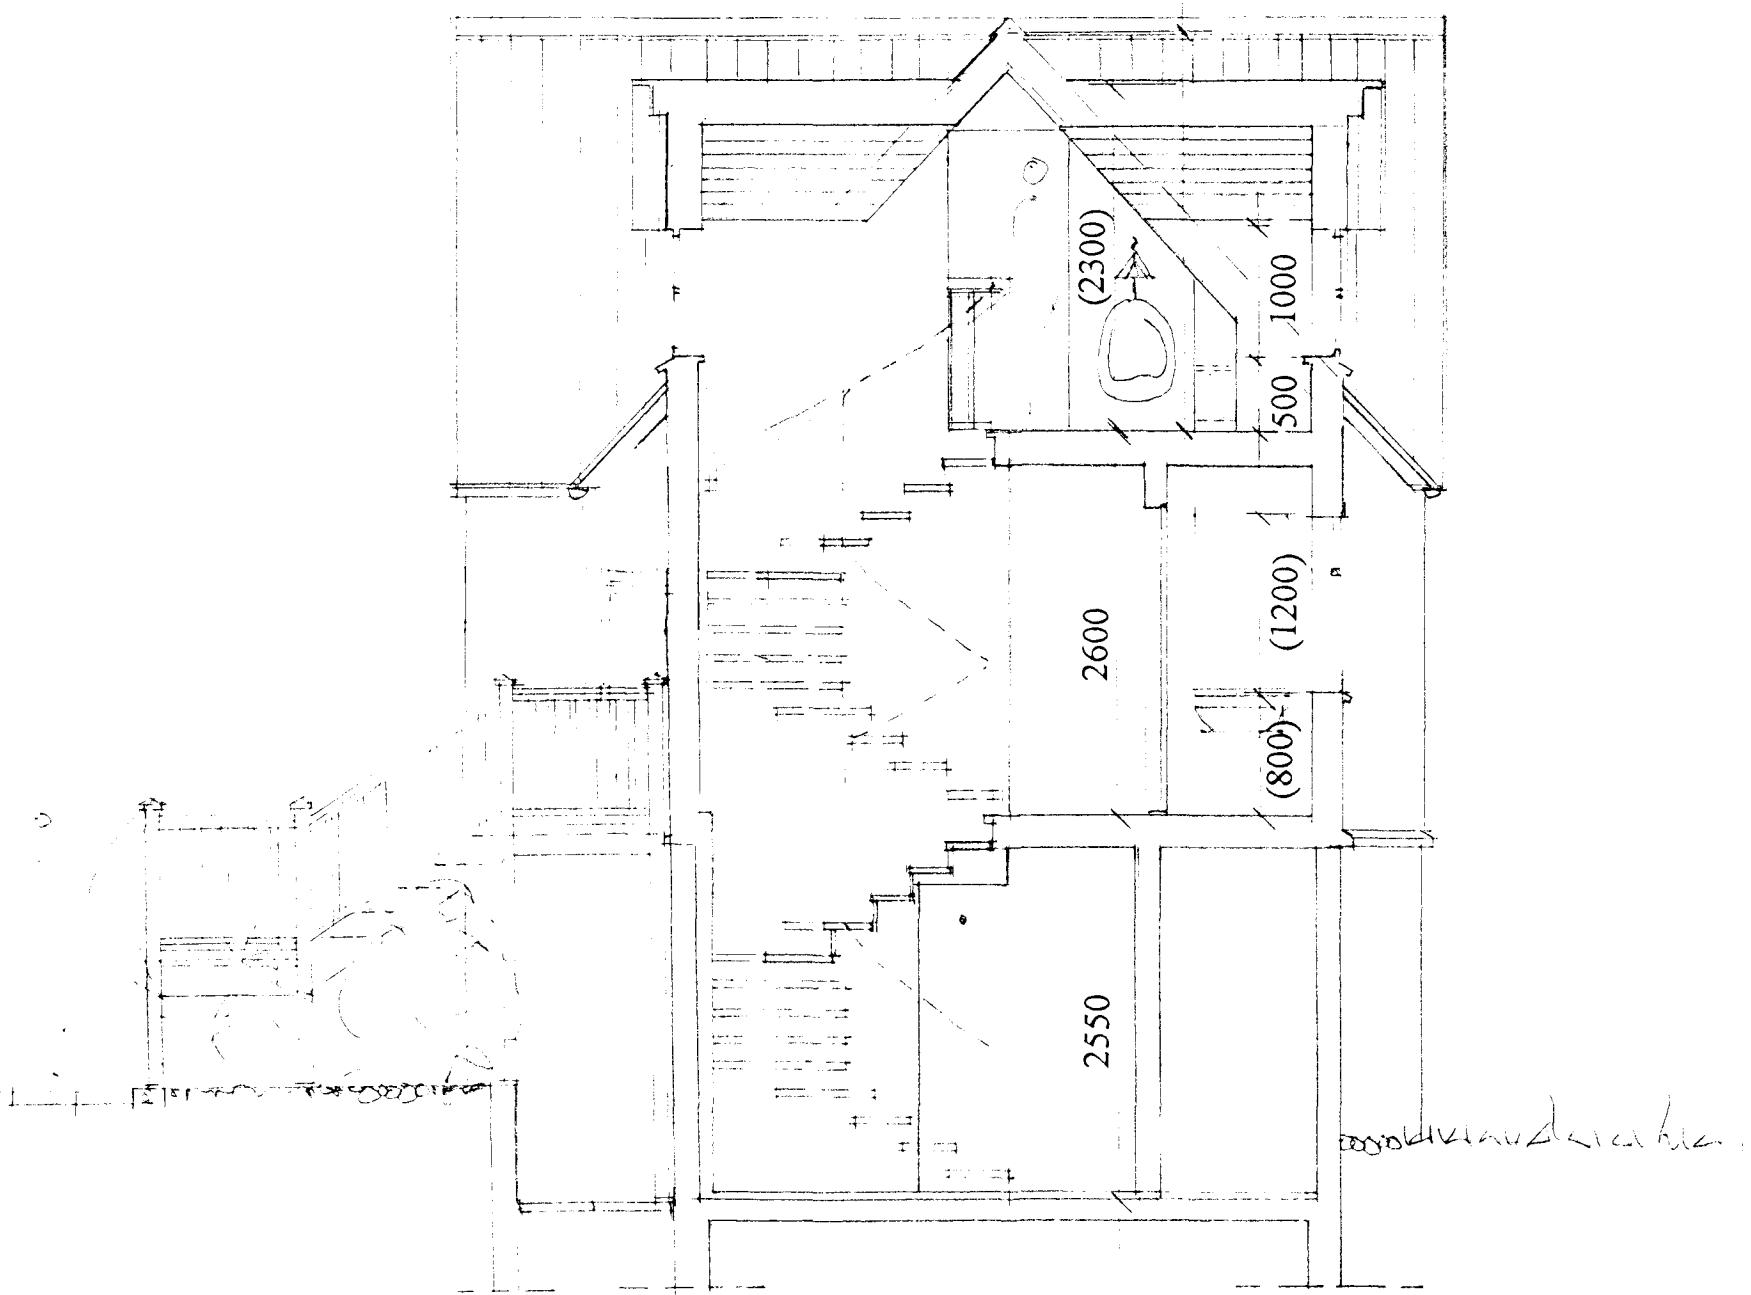

LANGFYRARVEGUR 16 – Hafnarfirði

Útlit og sneiðing mkv. 1:50

Teiknistofan Skólavörðustíg 28 sf., 101 Reykjavík
S:552 1760, fax: 562 1687 apríl 1998

Handwritten signature and date: 27.04.98

1.02