



F
E
D
C
B
A

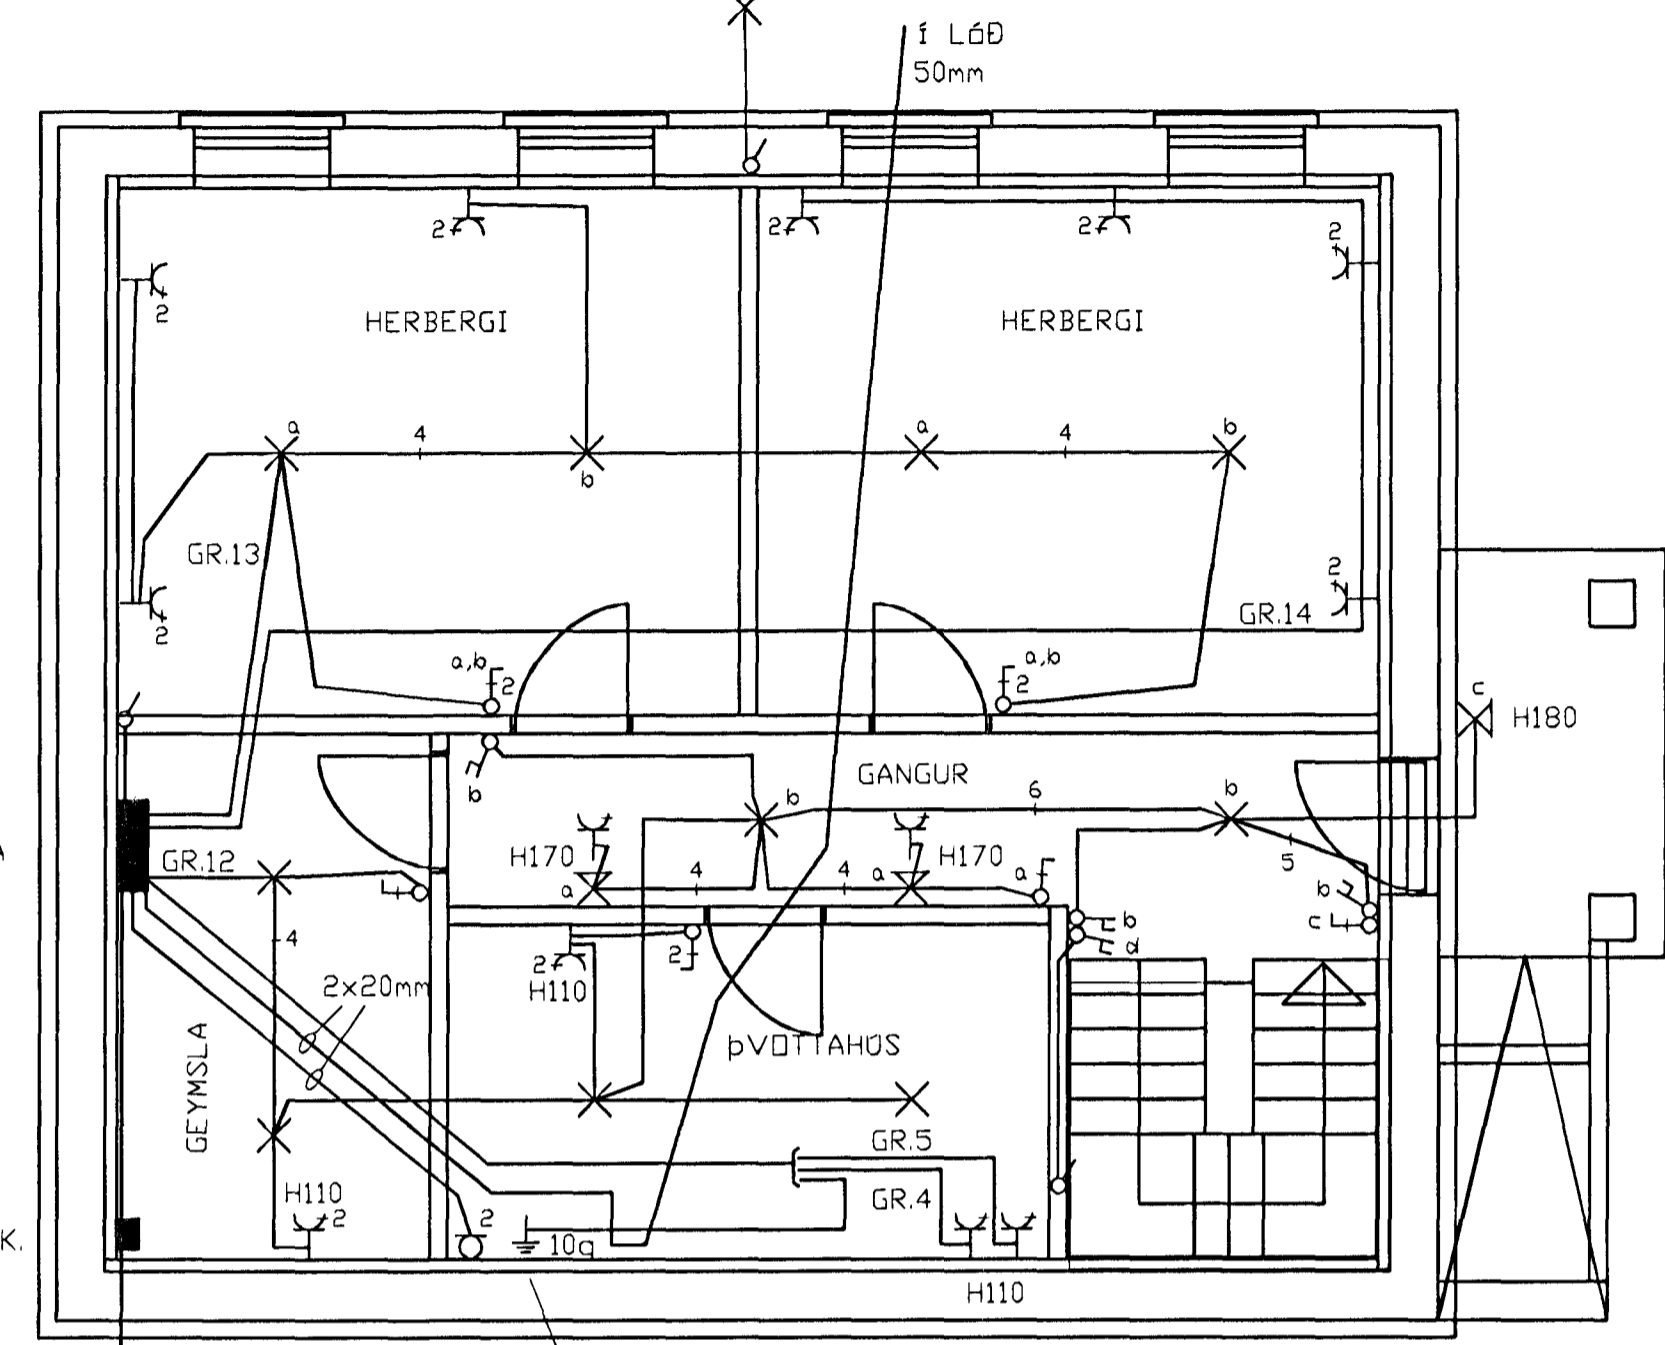

KJALLARI LÁSPENNA M 1:50

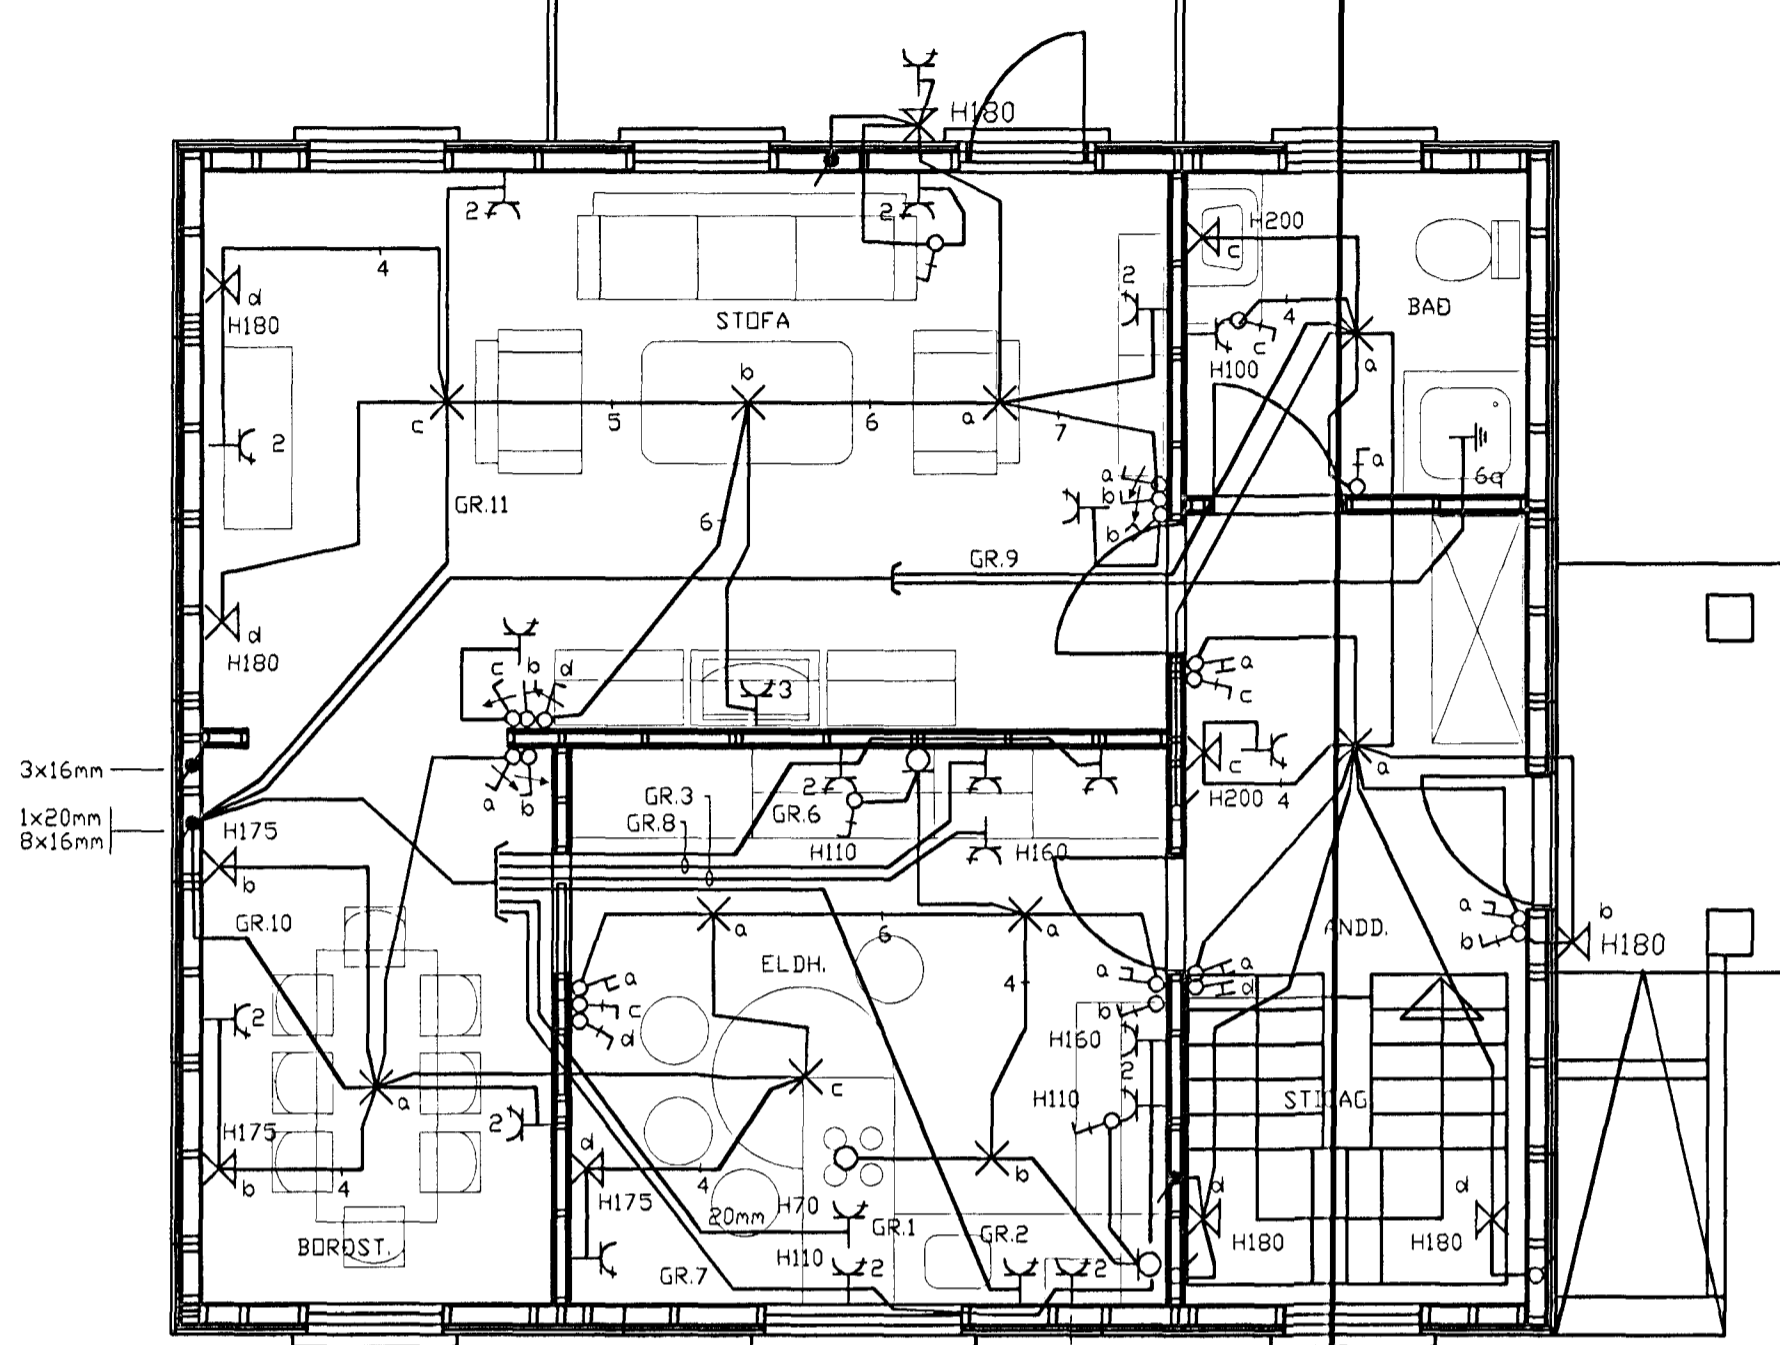

LÁGSPENNA 1.HÆÐ M 1:50

A.T.H. VERID AD HANNA I NYTT HUS A
GöMLUM SöKKLI.

Breytingar			
Nr.	Dags.	Breyting	Sb.
A	APR.2000	BREYTT HUS	

Hönnuður
GUNNAR JÓNSSON
 RAÞIÐNFRÆÐINGUR
 ÁLFASKEIÐI 33A
 220 HAFNARFJÓRÐUR
 KT: 040158-6509

SÍMI: 565-1169
 GSM: 891-6858

Samþykkt *Gunnar Jónsson*

Verkefni
LANGFYRARRVEGUR 9
HAFNARFIRÐI

Verkhúti
LÁGSPENNA
KJALLARI OG 1.HÆÐ

Kvarði
1:50

Dags.
APR.2000

Teikning nr.
1 AF 4

Teiknað af
G.J.

8 7 6 5 4 3 2 1