

8 7 6 5 4 3 2 1

F


E

D

C

B

A

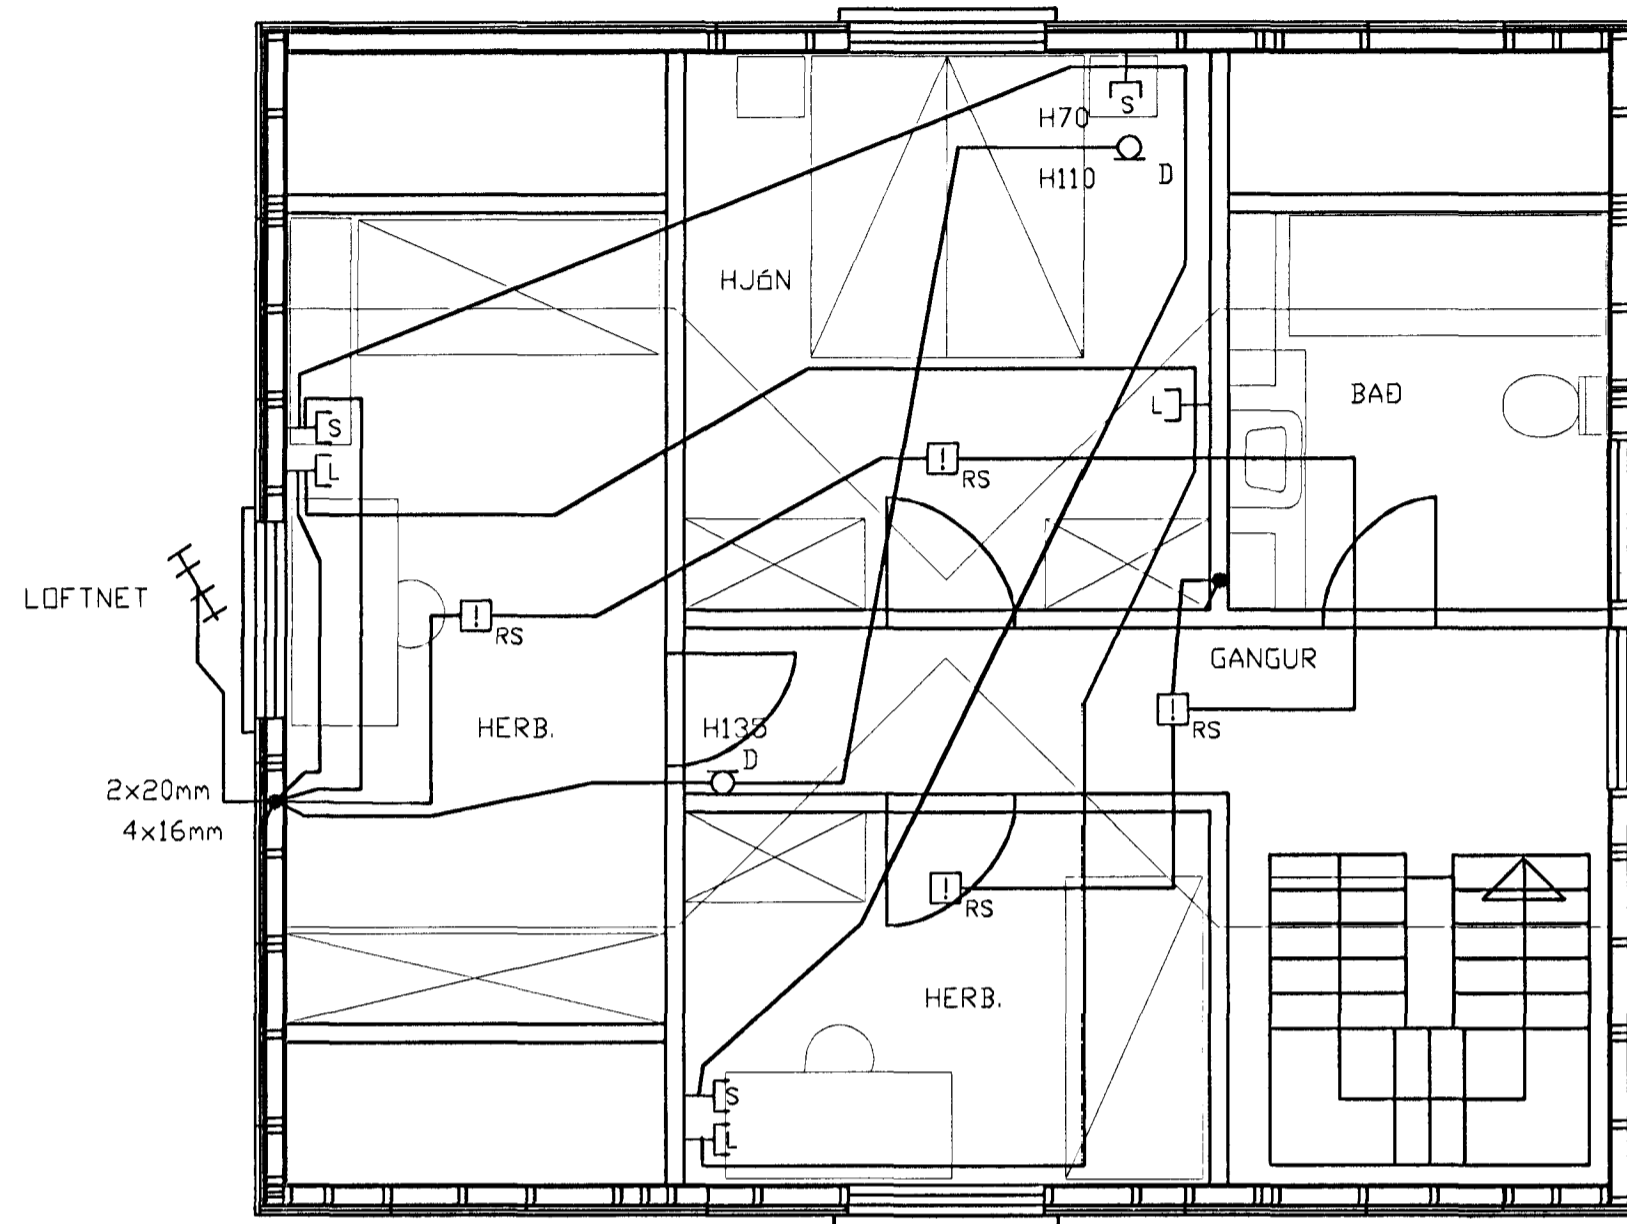

SMÁSPENNA RISHÆÐ M 1:50

8 7 6 5 4 3 2 1

Breytingar			
Nr.	Dags.	Breyting	Sp.

Hönnuður
GUNNAR JÓNSSON
 RAFIÐNFRÆÐINGUR
 ÁLFASKEIÐI 33A
 220 HAFNARFJÖRÐUR
 KT: 040158-6509

SÍMI: 565-1169
 GSM: 891-6858

Samþykkt *Gunnar Jónsson*

Verkheiti
LANGEYRARVEGUR 9
HAFNARFIRÐI

Verkhúti
SMÁSPENNA
RISHÆÐ

Kvarði
1:50

Dags.
APR.2000

Teikning nr.
4 AF 4

Teiknað af
G.J.