



GRUNNMYND 1 HÆÐAR

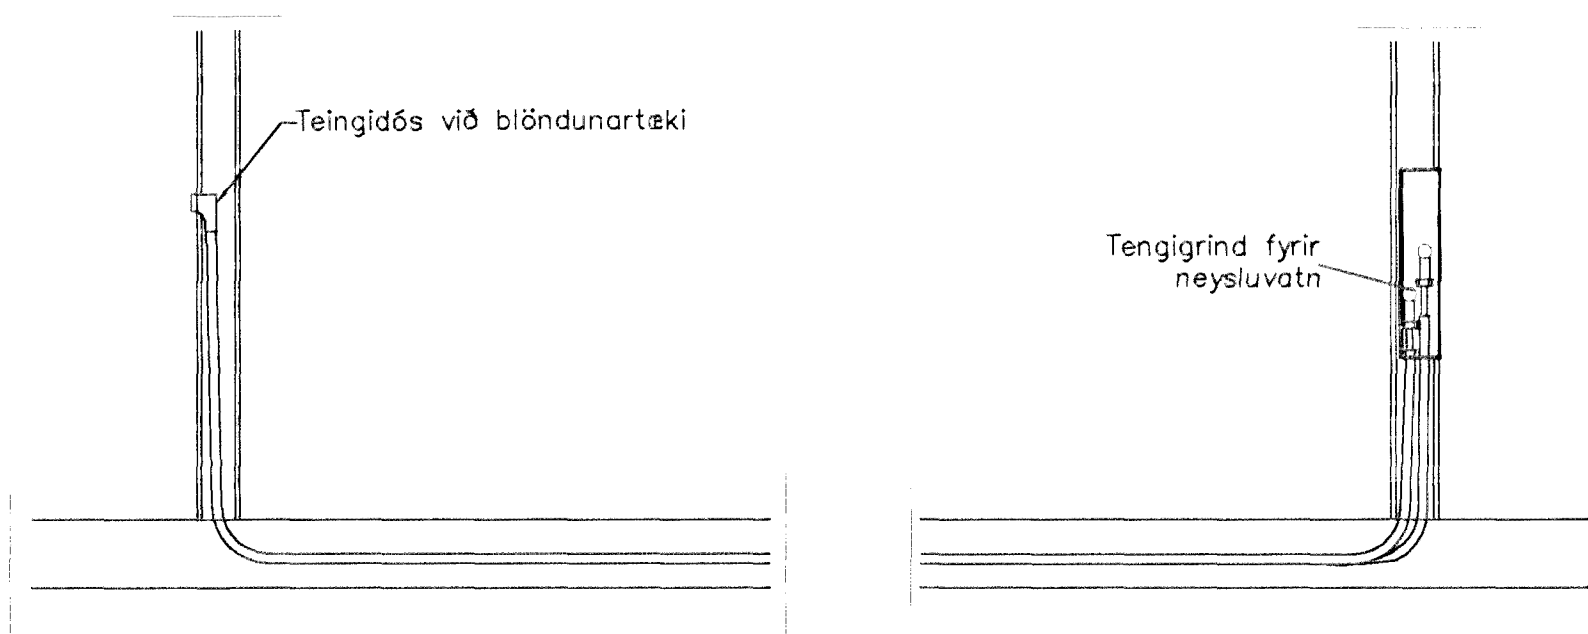

TENGING NEYSLUVATNSLAGNA 1:20

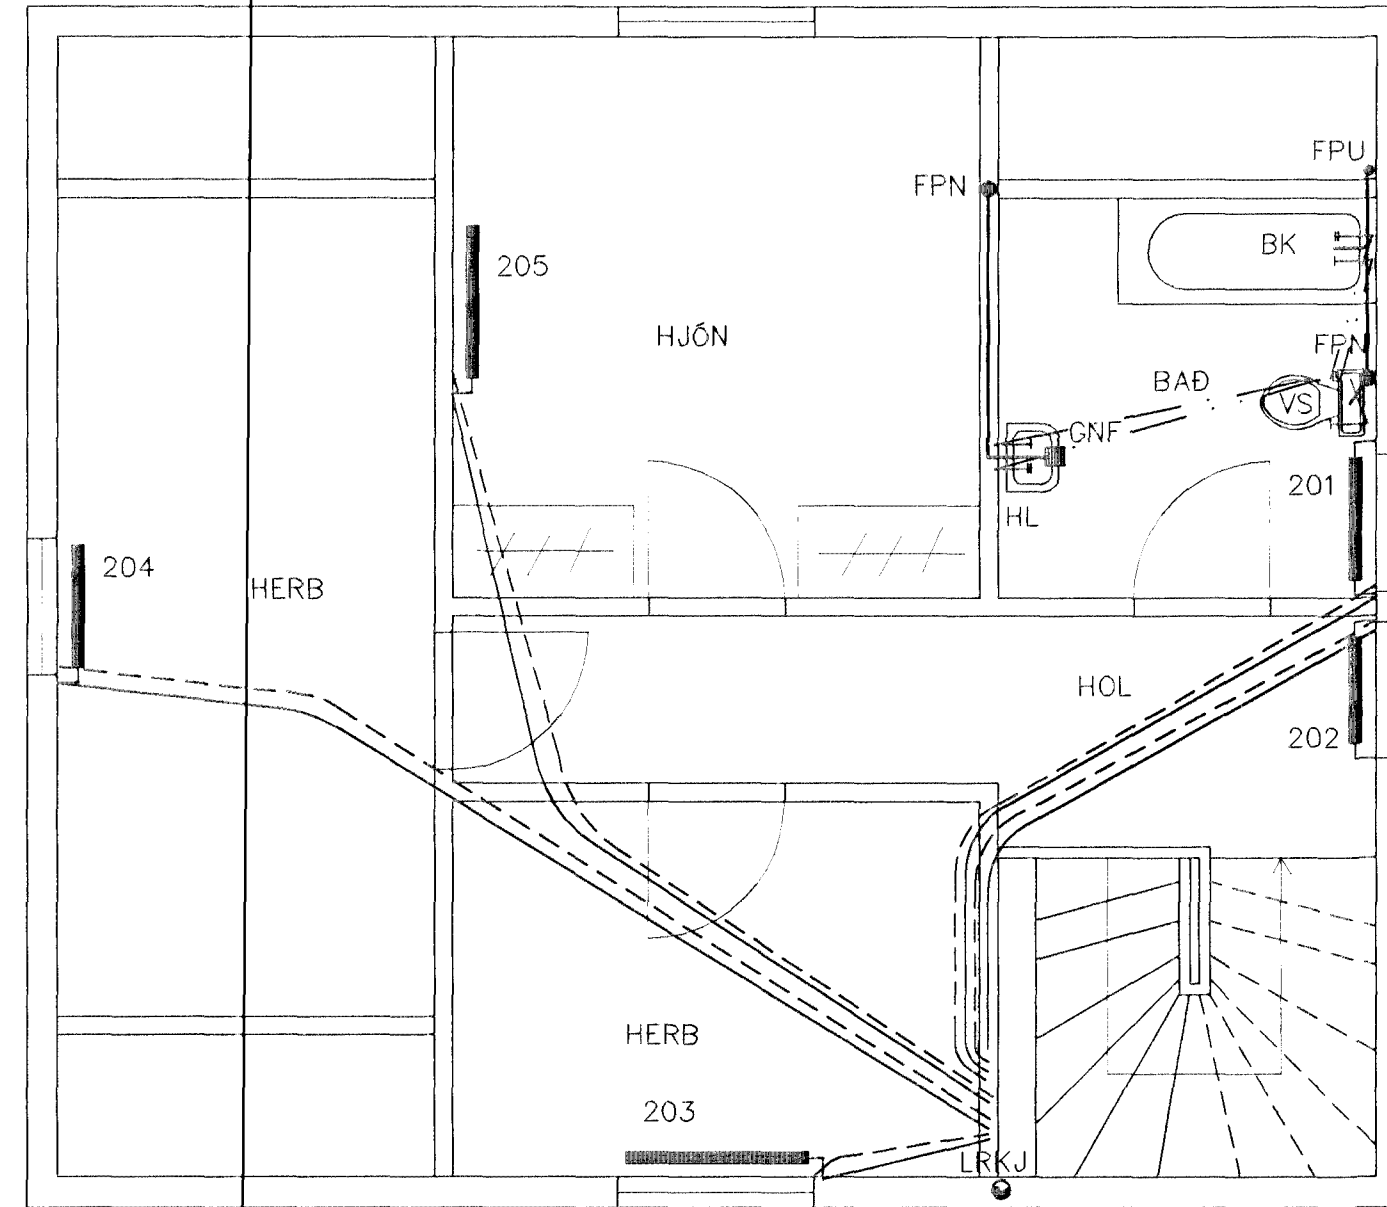

GRUNNMYND RISS

SKÝRINGAR

HITALAGNIR  
16mm frá REHAU evol-PEX I  
ÍDRÁTTARRÖRI 30mm

VATNSLAGNIR  
16mm frá REHAU PEX I  
ÍDRÁTTARRÖRI 30mm

Br. Dags. Eðli breytinga Sgr

LANGEYRARVEGUR 9  
HAFNARFIRÐI

HITA – VATN OG FRÁRENNISLAGNIR  
1 HÆÐAR OG RISS

MKV 1:50

DAGS. MAÍ 2000


VERK NR. 9956

TEIKN. NR. 2-04

HANNAÐ SIGURÞORLEIFSS. KT. 241148-3009

TEIKNAD G.H.

YFIRFAR

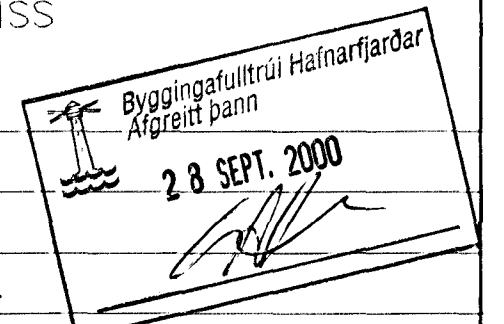

OFN NR.	STADUR	HITABÖRF	RESTA	RESTA
	LANGEYRARV. 9	KJALLARI	LENGD	HÆÐ
		4050		
101	ANDD	840	1100	600
102	ELDHÚS	900	1300	500
103	BORDSTOFA	880	800	500
104	STOFA	630	2000	500
105	STOFA	630	800	500
106	STOFA	630	800	500
107	BAD	450	800	500
201	BAD	530	800	500
202	HOL	830	700	600
203	HERB	720	1100	600
204	HERB	990	800	600
205	HJÓN	920	1000	500
	SAMTALS	12,800		

TÆKNIJÓNUSTA SIGURÐAR ÞORLEIFSSONAR ehf  
STRANDGÖTU 11 220 HAFNARFIRÐI  
SÍMI 555-4255 FAX 565-2875  
E-mail taeknihjonusta@islandia.is