




GRUNNMYND 1:50

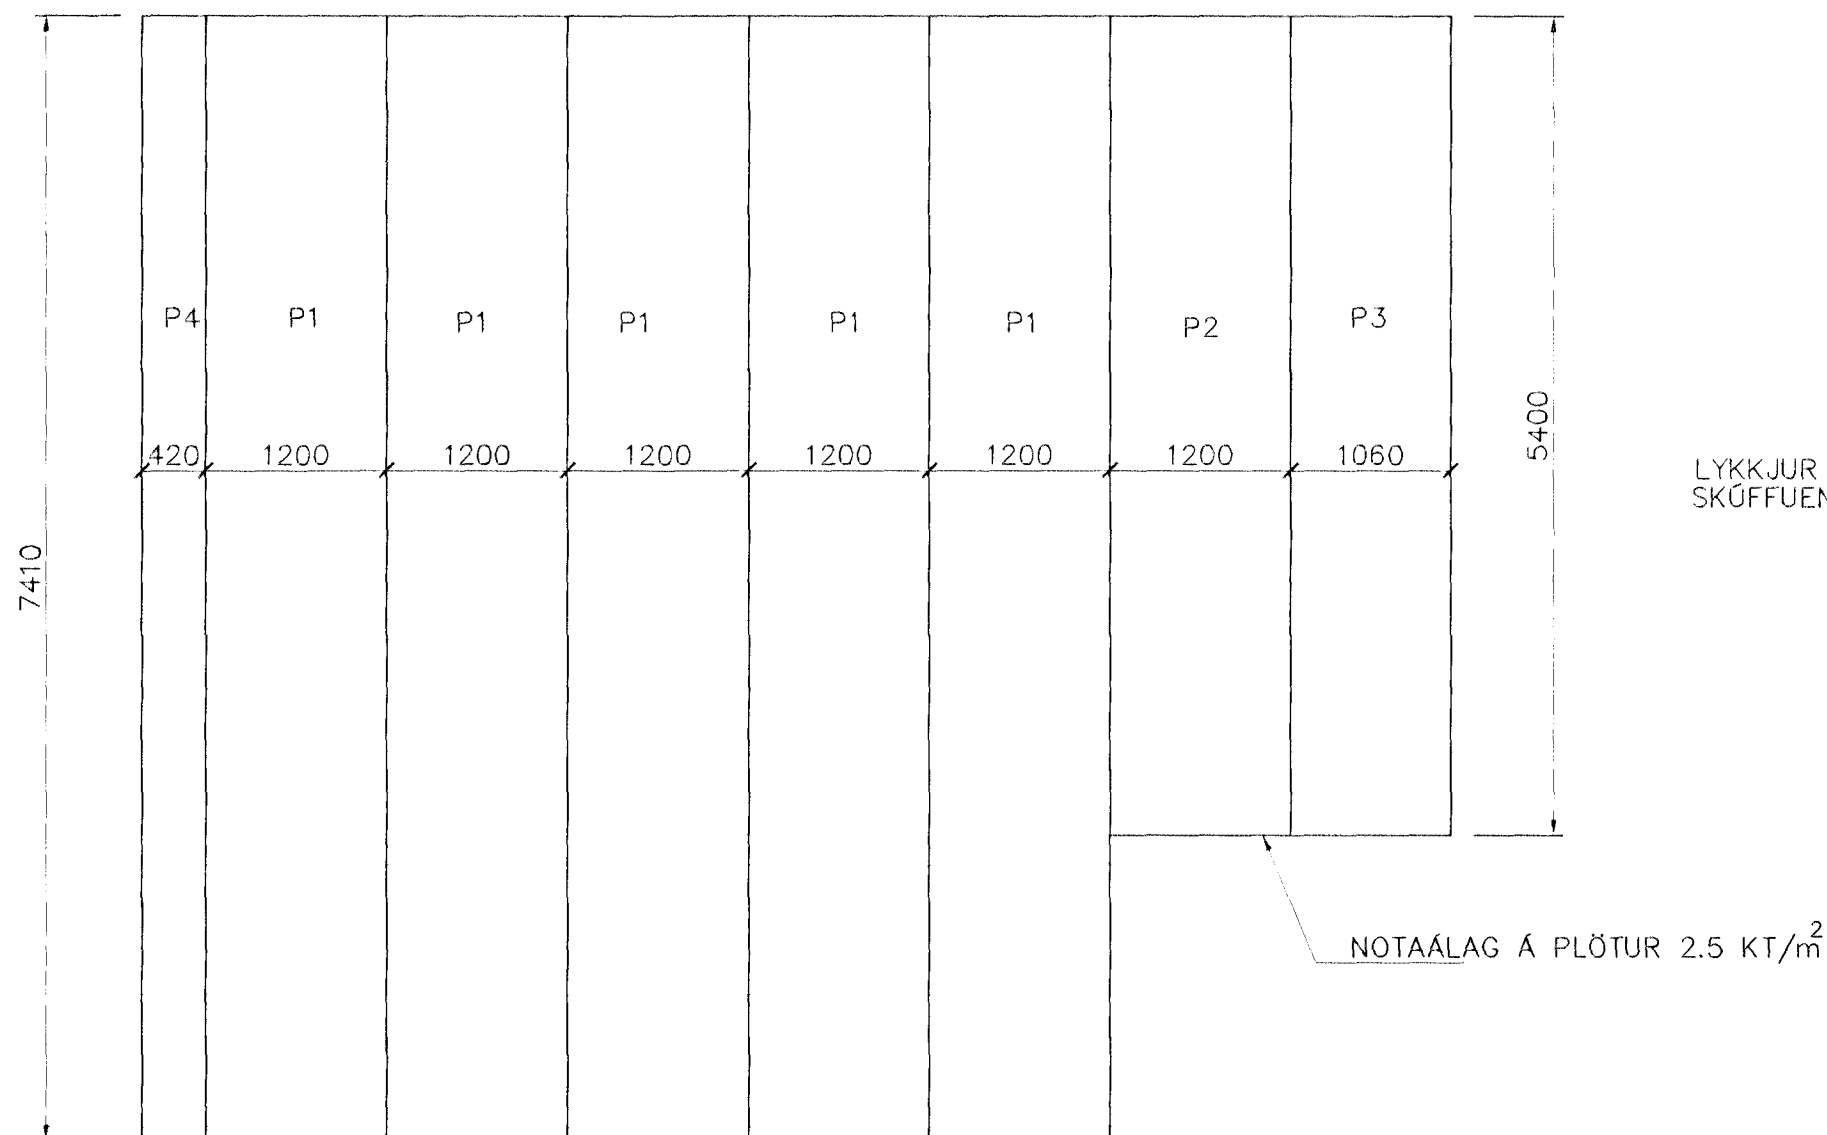


HOLPLÖTUR 1:50

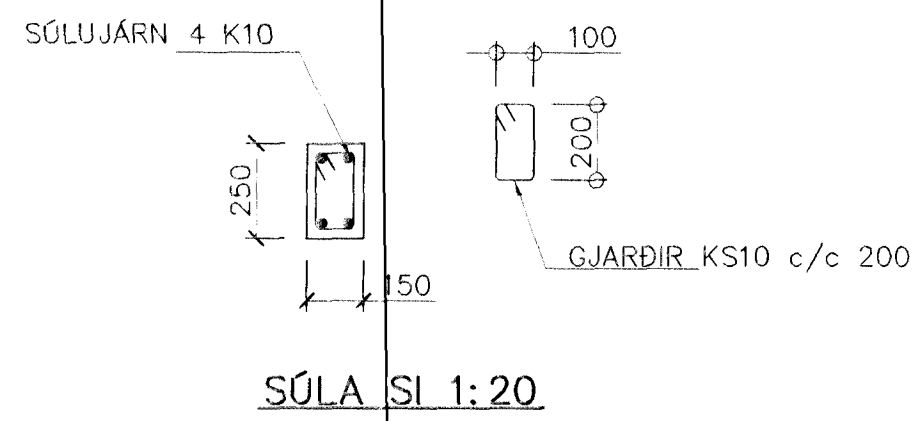

SÚLA SI 1:20

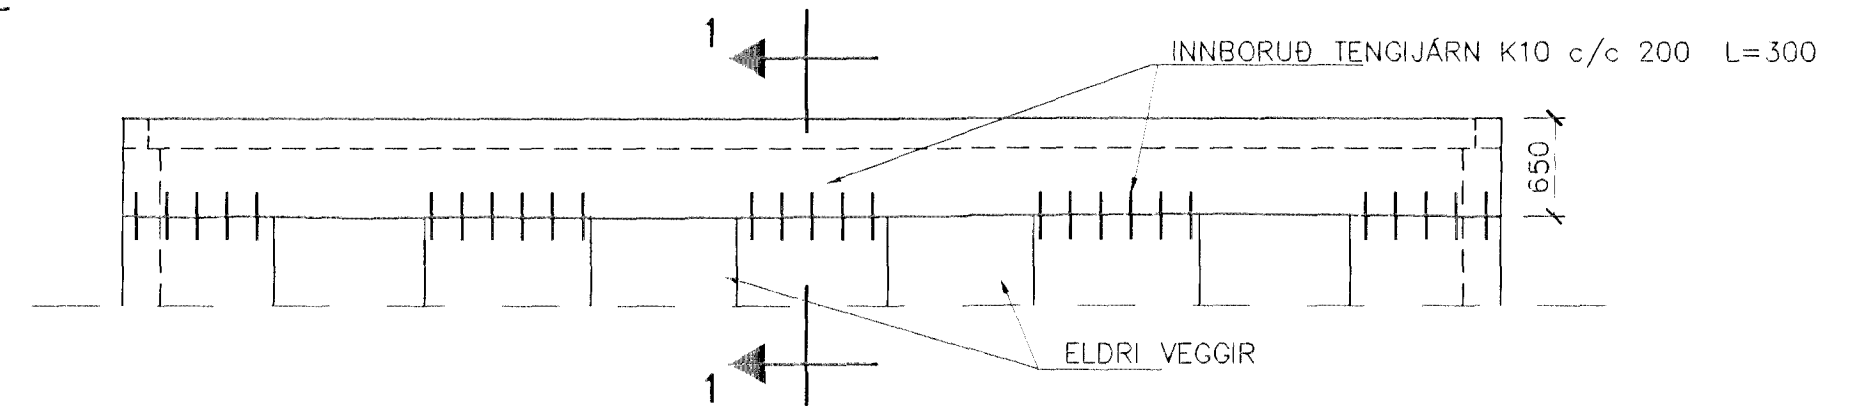


ÁSYND A-A 1:50

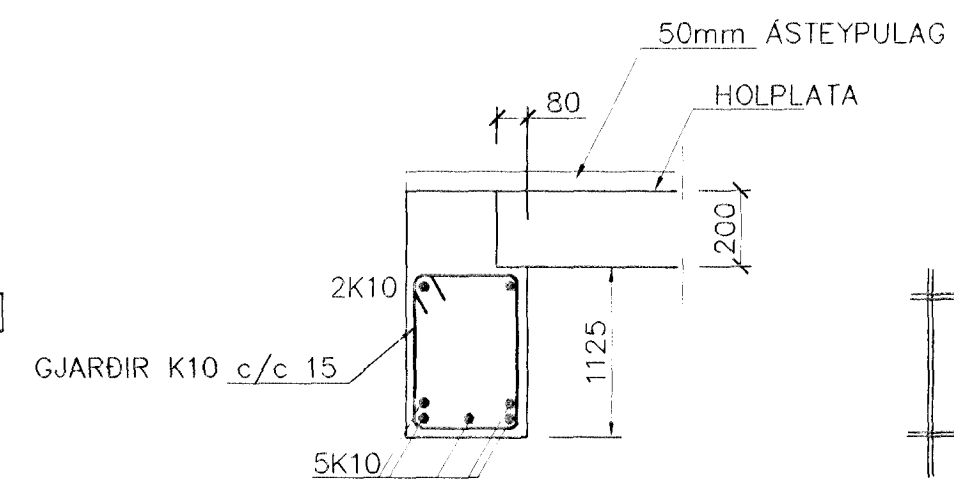


SNID 1-1 1:20

INNBORUÐ TENGIJÁRN K10 c/c 200 L=300 KOMI Í ALLA ELDRI VEGGI ÞAR SEM STEYPIST AÐ ÖLL MÁL ATHUGIST Á STAÐNUM

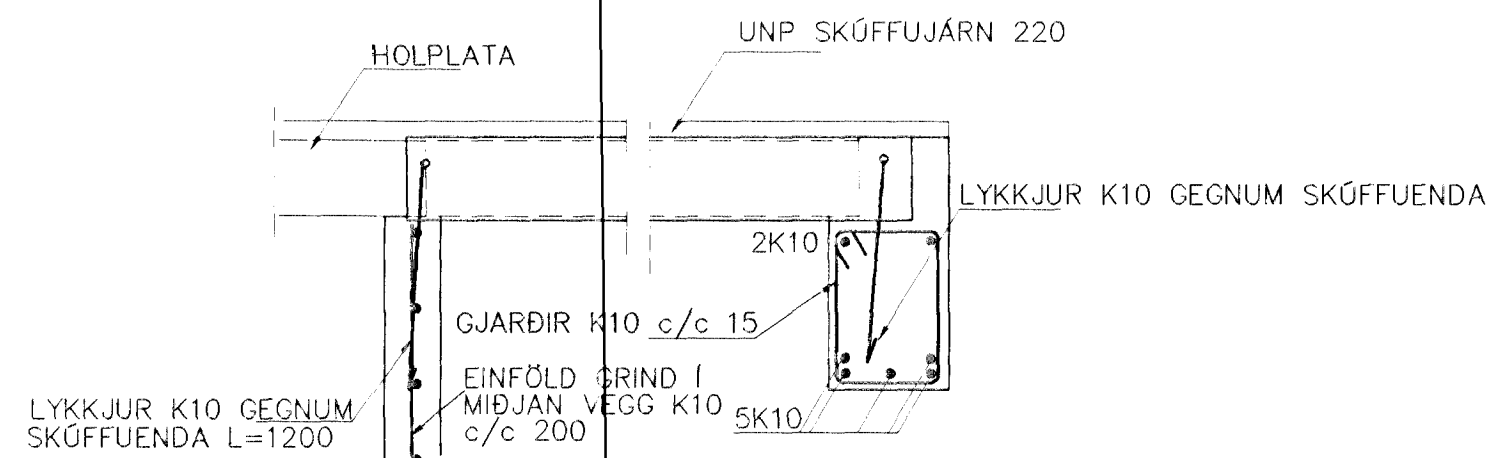

SNID 3-3 1:20

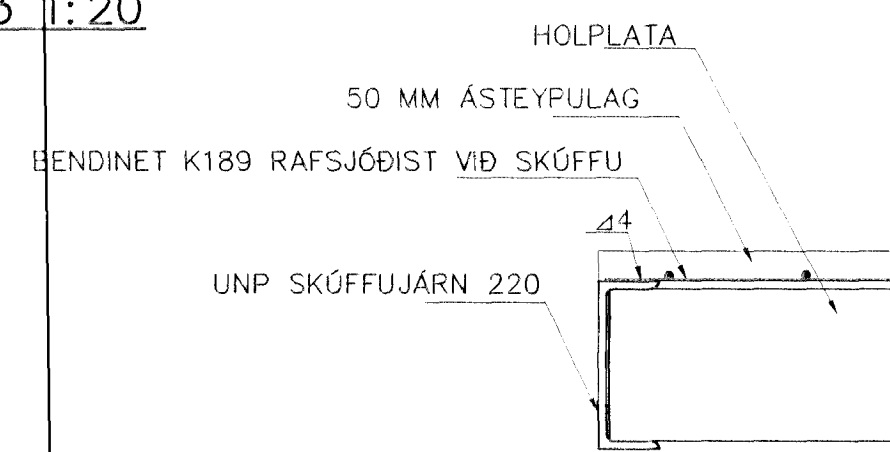

SNID 2 1:10

BR.	DAGS.	EDLI BREITINGA	S.GN.

LANGEYRARVEGUR 9
HAFNARFIRÐI

BENDING VEGGJA KJALLARA
BENDING PLÖTU YFIR KJALLARA

MKV 1:50 1:20

DAGS. SEPT.99


VERK NR. 9956

TEIKN. NR. 1-01

HANNAÐ SIG. ÞORLEIFSS. KT. 241148-3009

TEIKNAD G.H.

YFIRFARID

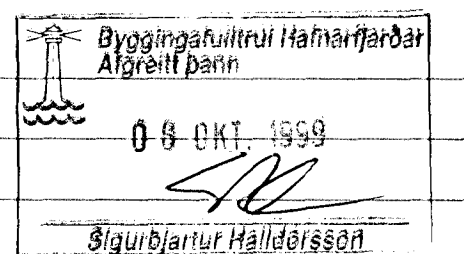

TÆKNIÞJÓNUSTA SIGURDAR ÞORLEIFSSONAR ehf
STRANDGÖTU 11 220 HAFNARFIRÐI
SÍMI 555-4255 FAX 565-2875
E-mail taekniþjonusa@islandia.is