



unþykkt á fundi bygginga-  
nefndar þ. 17/2 1970  
BYGGINGAFULTRÚINN  
Í HAFNARFIRDJ  
S. Agnarsson


Gangt veðri þrá opna eldstöð í  
samrætt við stökunifastjóra.

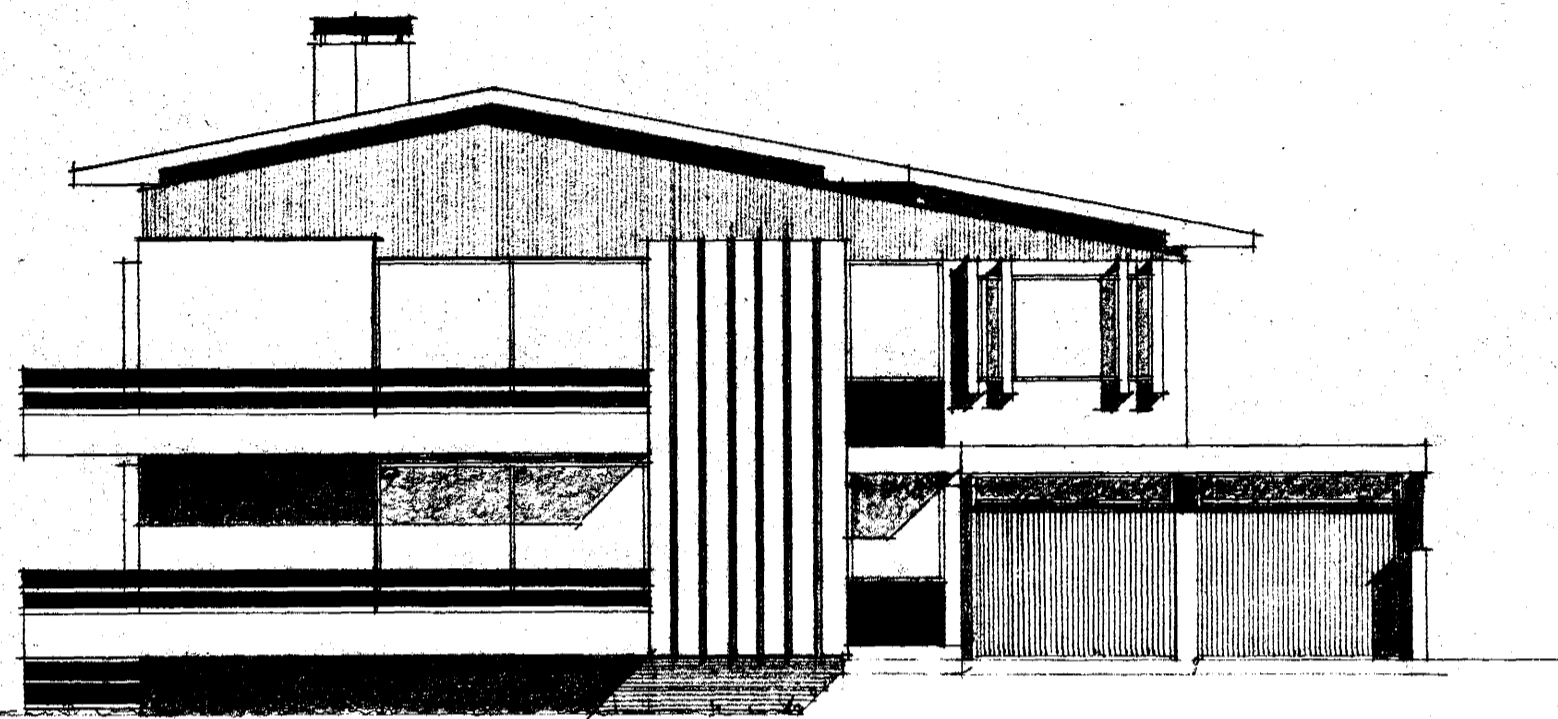


SUDUR

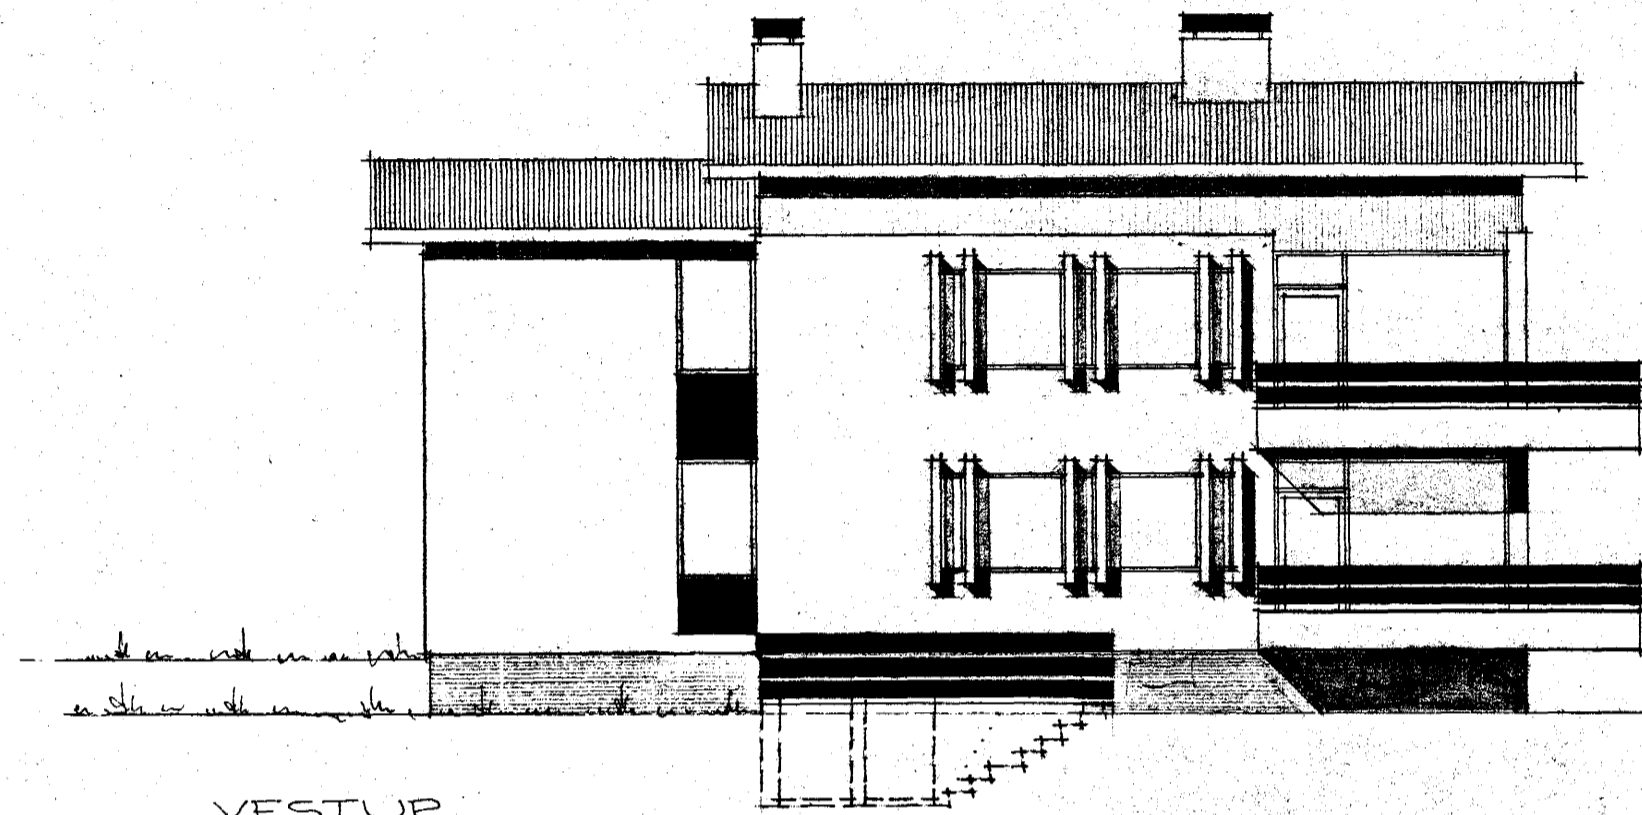

VESTUR

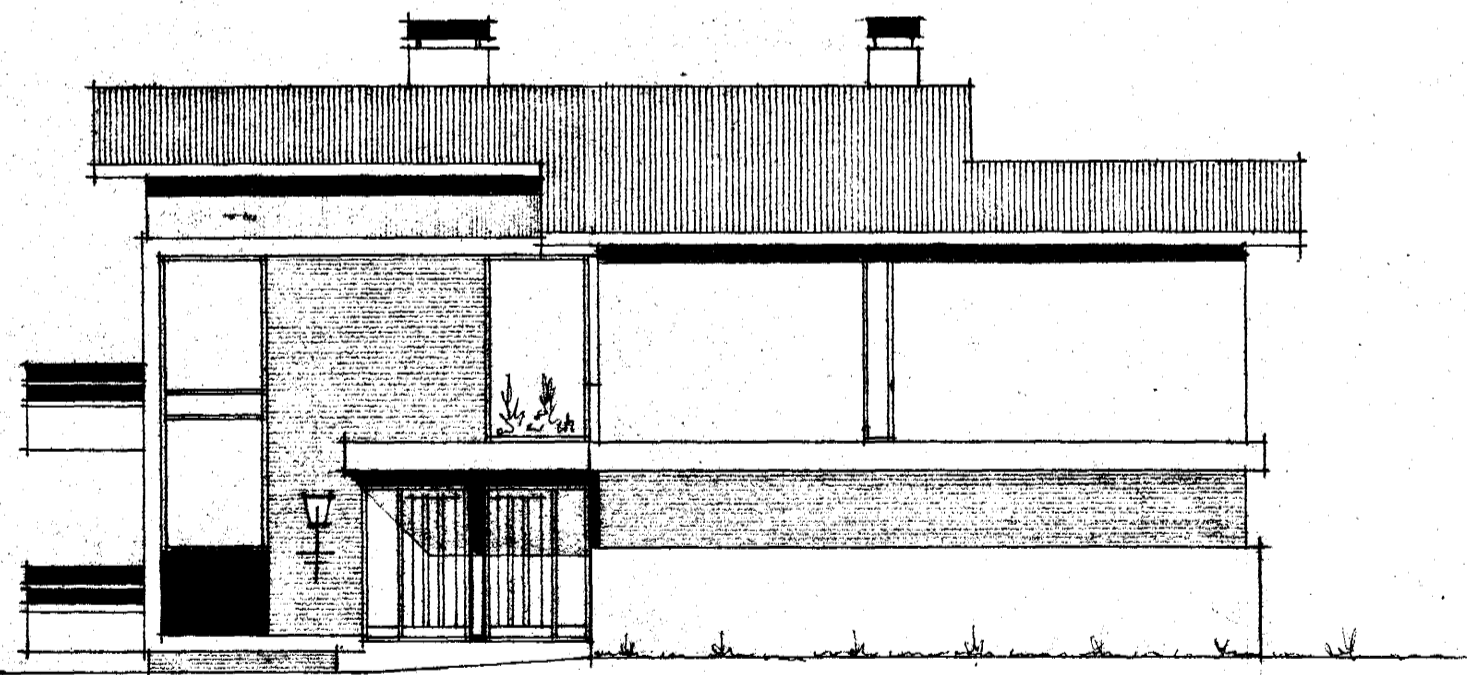

AUSTUR

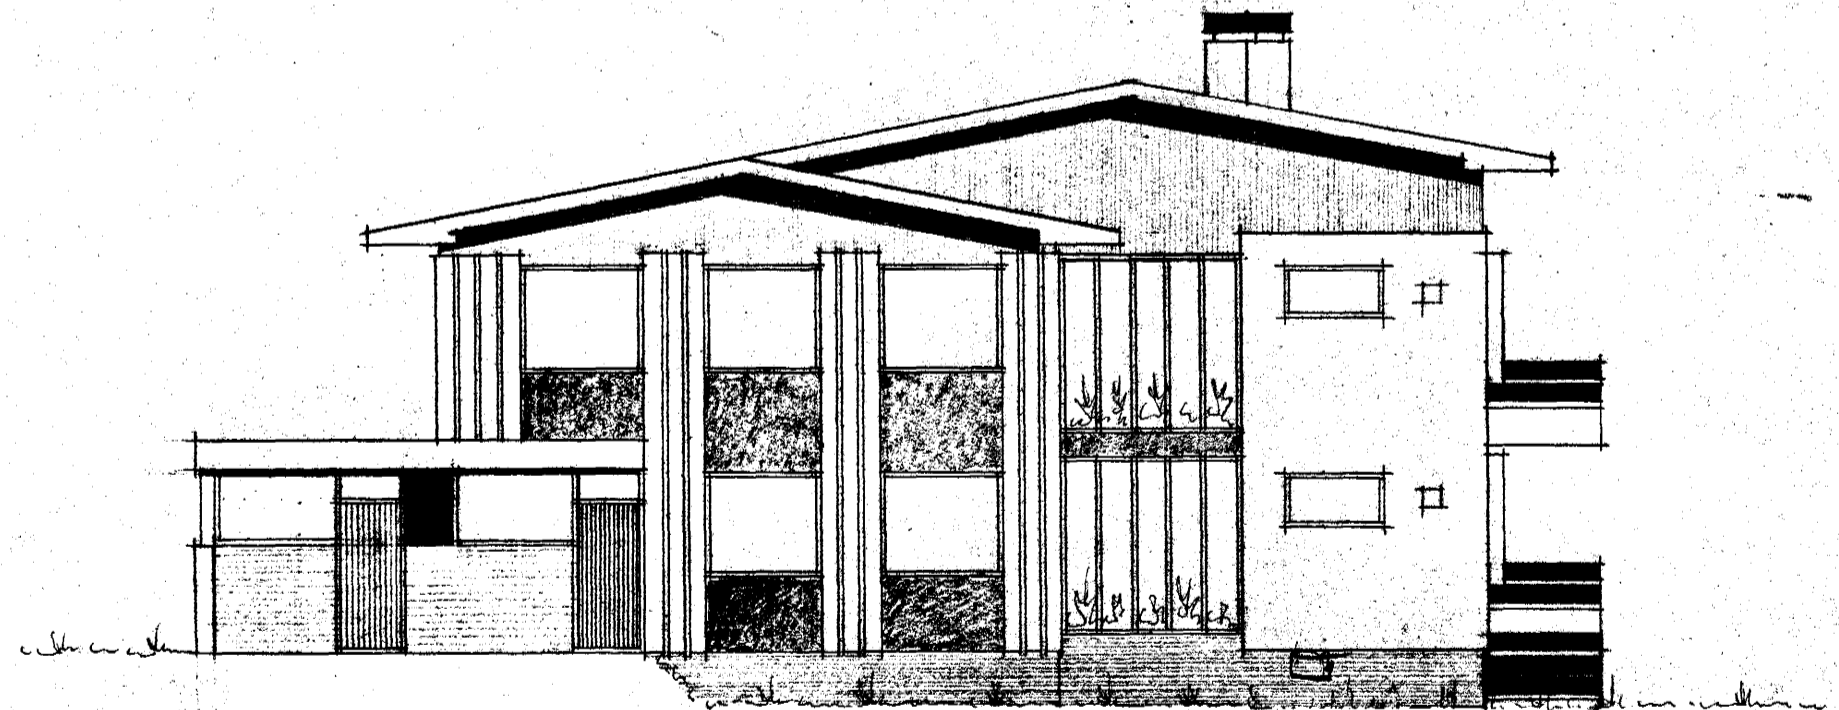

NORÐUR

Syrtan Sveinsson