LAUFVANGUR NR 11 MÁL 1:100

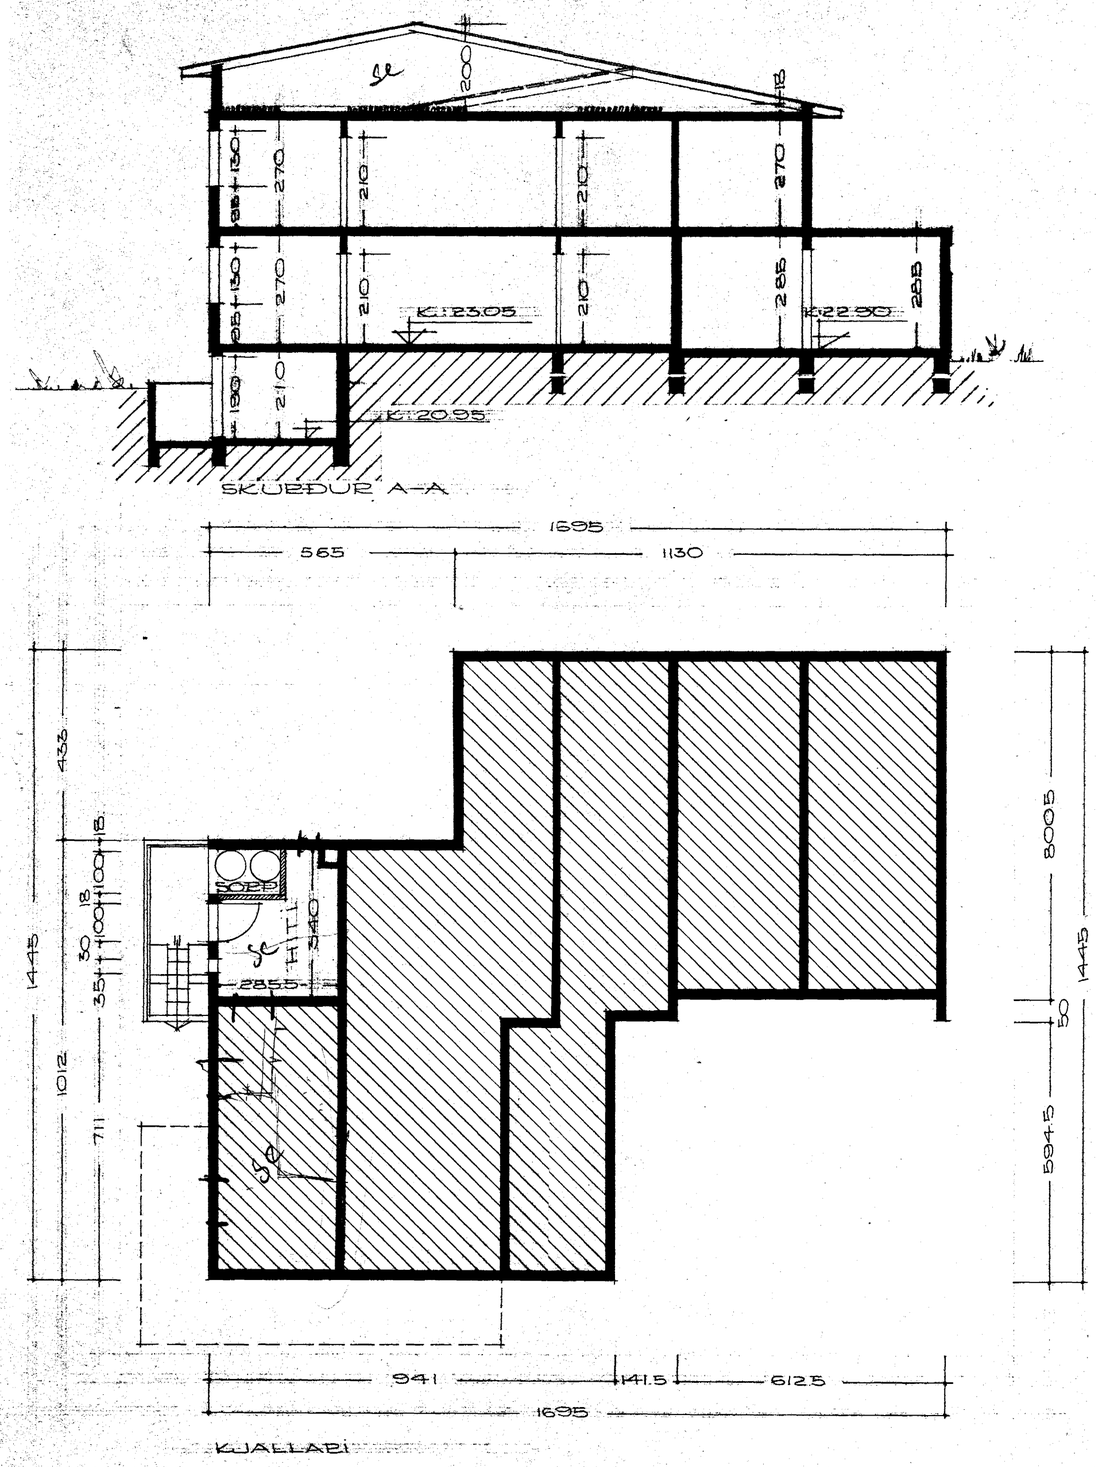

Sambykkt á fundi bygginganefndar þ. 17/2 1970

BYGGINGAFULLTRÚINN
Í HAFNARFIRÐI

Gengit verti frá opnu eldstæti í samráti vit slokkvilitsstjóra

FLATARMÁL 2. HÆÐAR 150.15 M²
FLATARMÁL BILSKÚRS 49.38 M²
AFSTÖÐUMYND 1 MÁL 1:500

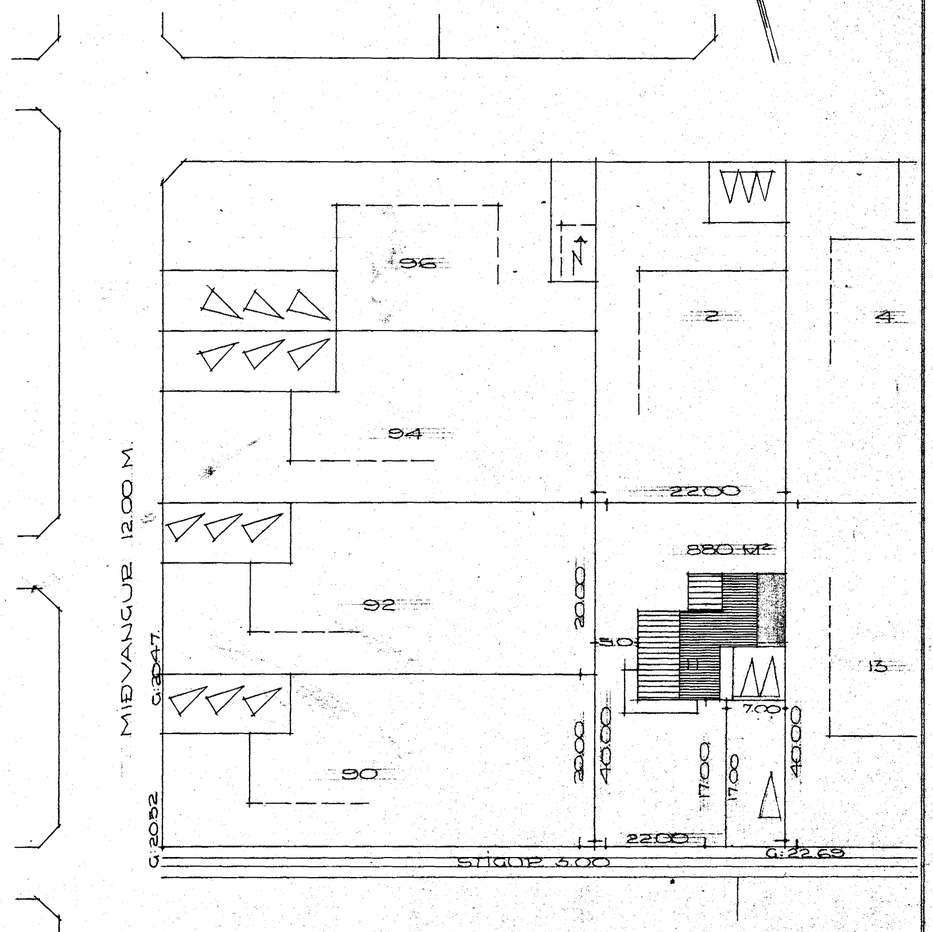

REYKJAVÍK 1 JANUAR 1970

Ingartan Sveinsson