

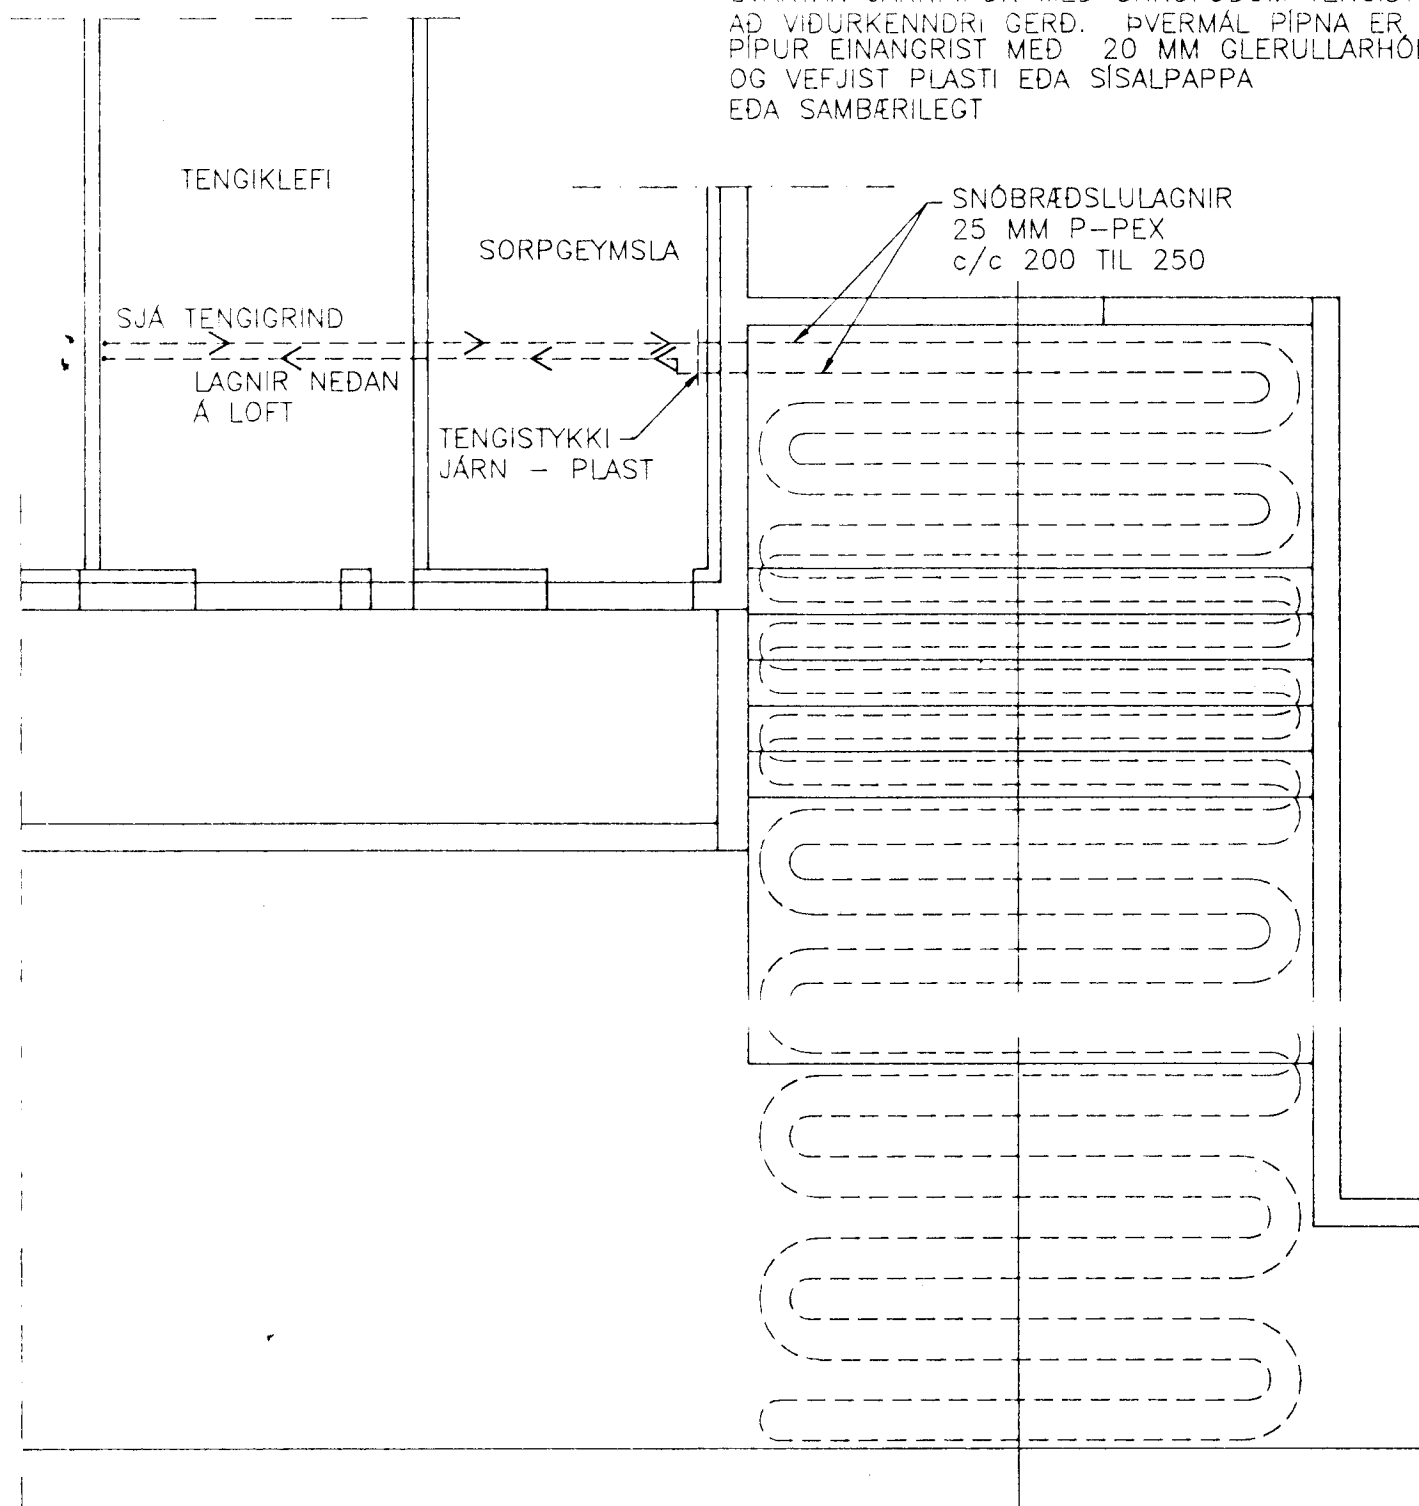


SKÝRINGAR


SVARTAR JÄRNPIPUR MED SKRÚFUDUM TENGISTYKKJUM
 AÐ VÍÐURKENNÐRI GERÐ. ÞVERMÁL PÍPNA ER 20 MM.
 PÍPUR EINGRIST MEÐ 20 MM GLERULLARHÖLKUM
 OG VEFJIST PLASTI EÐA SÍSLAPAPPA
 EÐA SAMBÆRILEGT

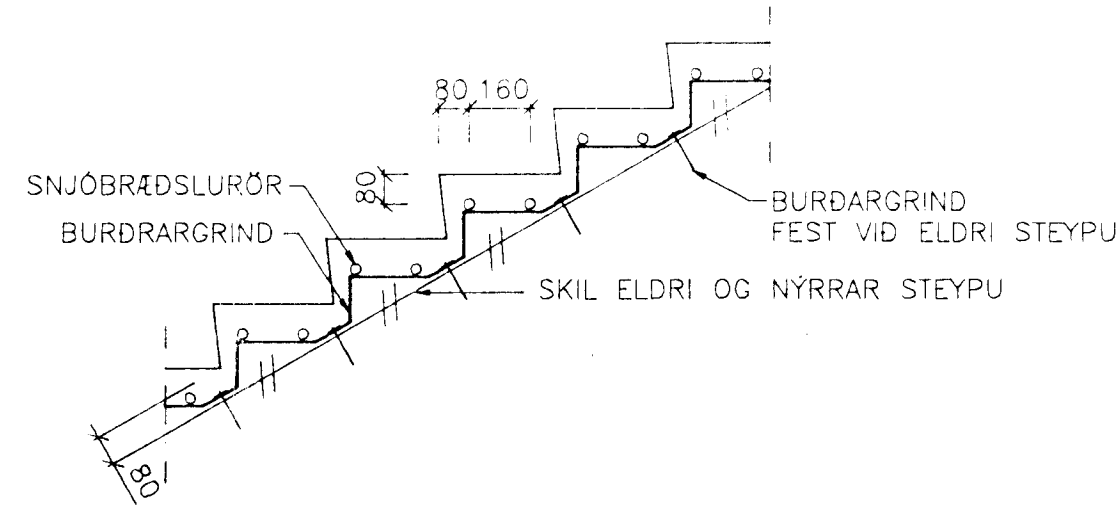


GRUNNMYND 1:50

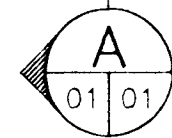



SNÓBRÆDSLULA I TRÖPPUM 1:20

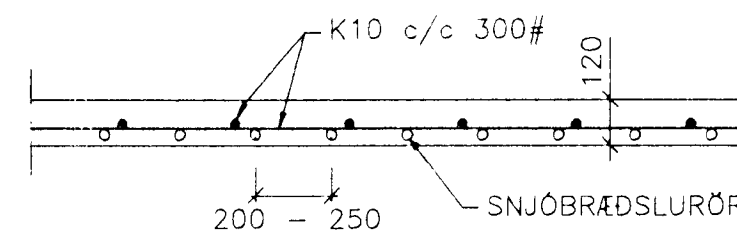


SNÍÐ I STÍTTI Á EYKUNGU 1:20

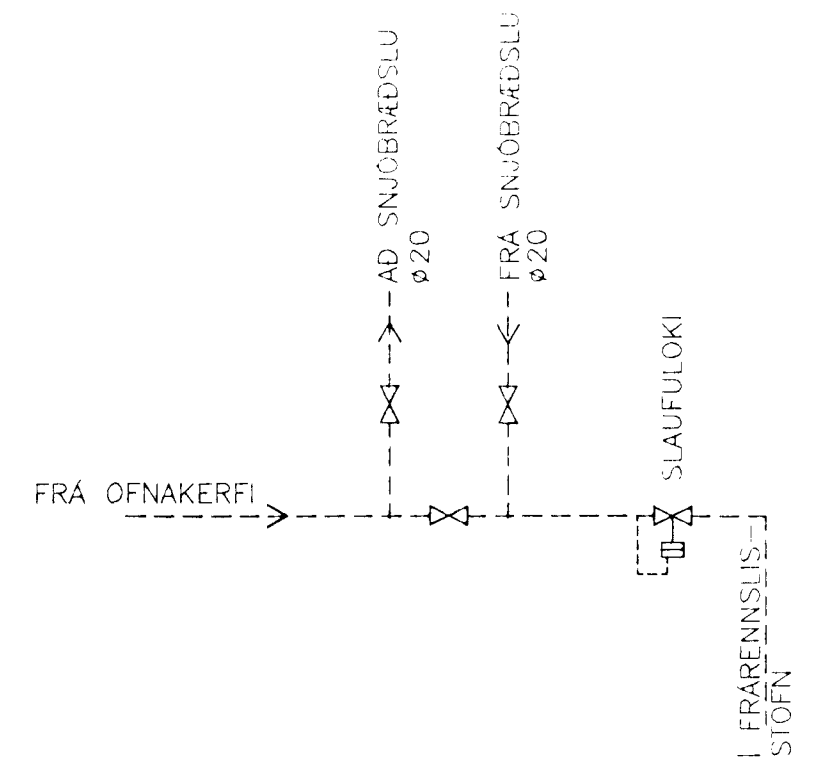

TENGING SNÓBRÆDSLULA
 (EKKI I MÆLIKVARÐA)

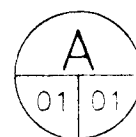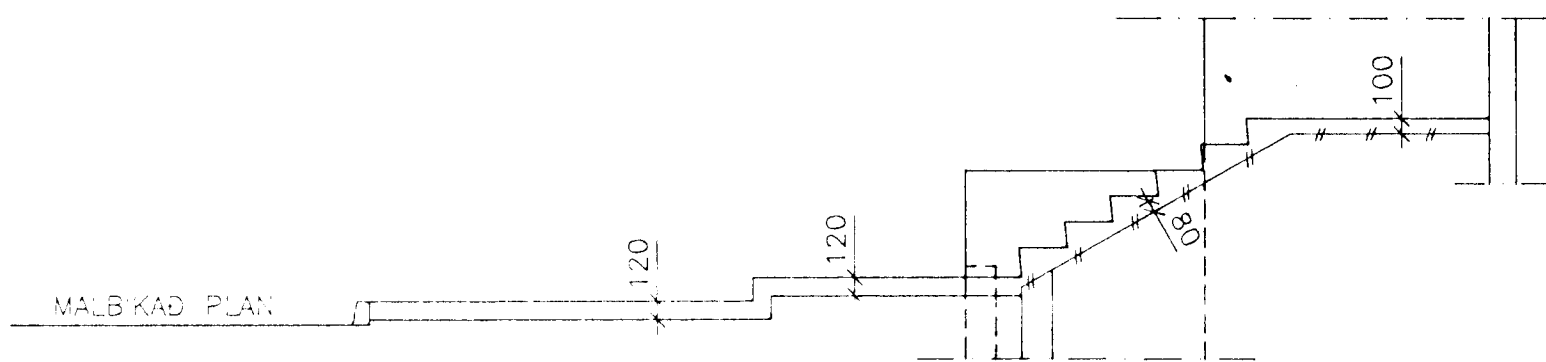

SNÍÐ
 M. 1:50

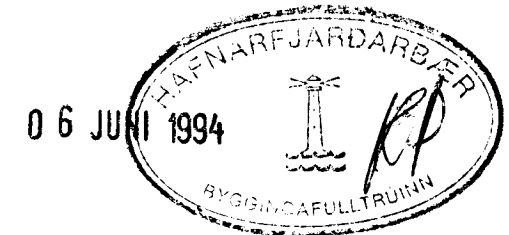

Vidhald

	LAUFVANGUR 12, HAFNARFIRÐI
	SNÓBRÆDSLULAGNIR I TRÖPPUR GRUNNMYND OG SNÍÐ
	VERKÞJÓNUSTA KRISTJÁNS HF Reykjavíkurvegur 68, 220 Hafnarfjörður Sími 652100 Fax 654050

Nr.:	Dags.:	Breyting:	At:	Yfirlitari:	Samb.:	Dags.:	MAL 94	Flokkur:	P. G1	Bl. nr.:	01
				B2	B2						