LAUFVANGUR NR. 12-14-16 - AFSTÖÐUMYND M.1:200

-18

Samþykkt á fundi byggingarnefndar þ. 3/12 1969

BYGGINGAFULLTRÚINN
I HAFNARFIRÐI

FLATARMÁL HÚSS 869,0 M.²
NÝTING LÓÐAR 0,16

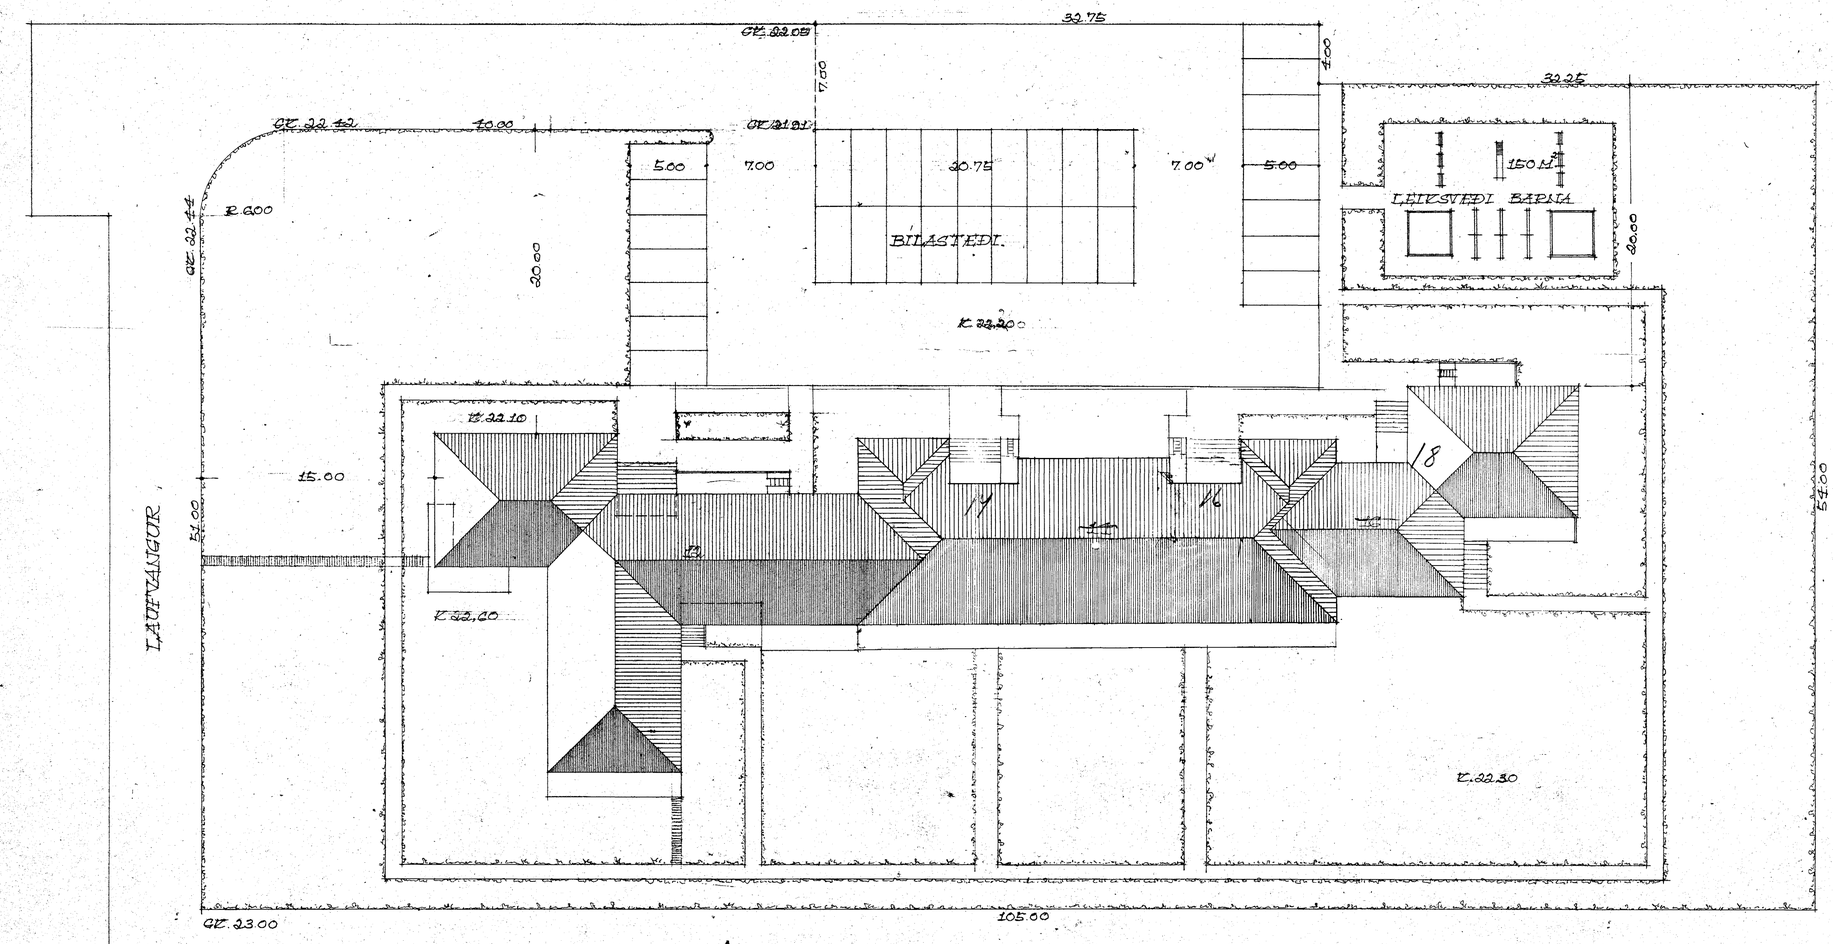

REYKJAVÍK Í OKTÓBER 1969

Kjartan Sveinsson