



Samþykkt á fundi byggingar-
ráðs nr. 12/6/97
BYGGINGAUFVALTUNAR-
RÁÐGAFINGAR

Samþykkt bann
20 OKT. 1998


Byggingafráttir / Matnarfráttir
Fr. Kristján Þóráðsson

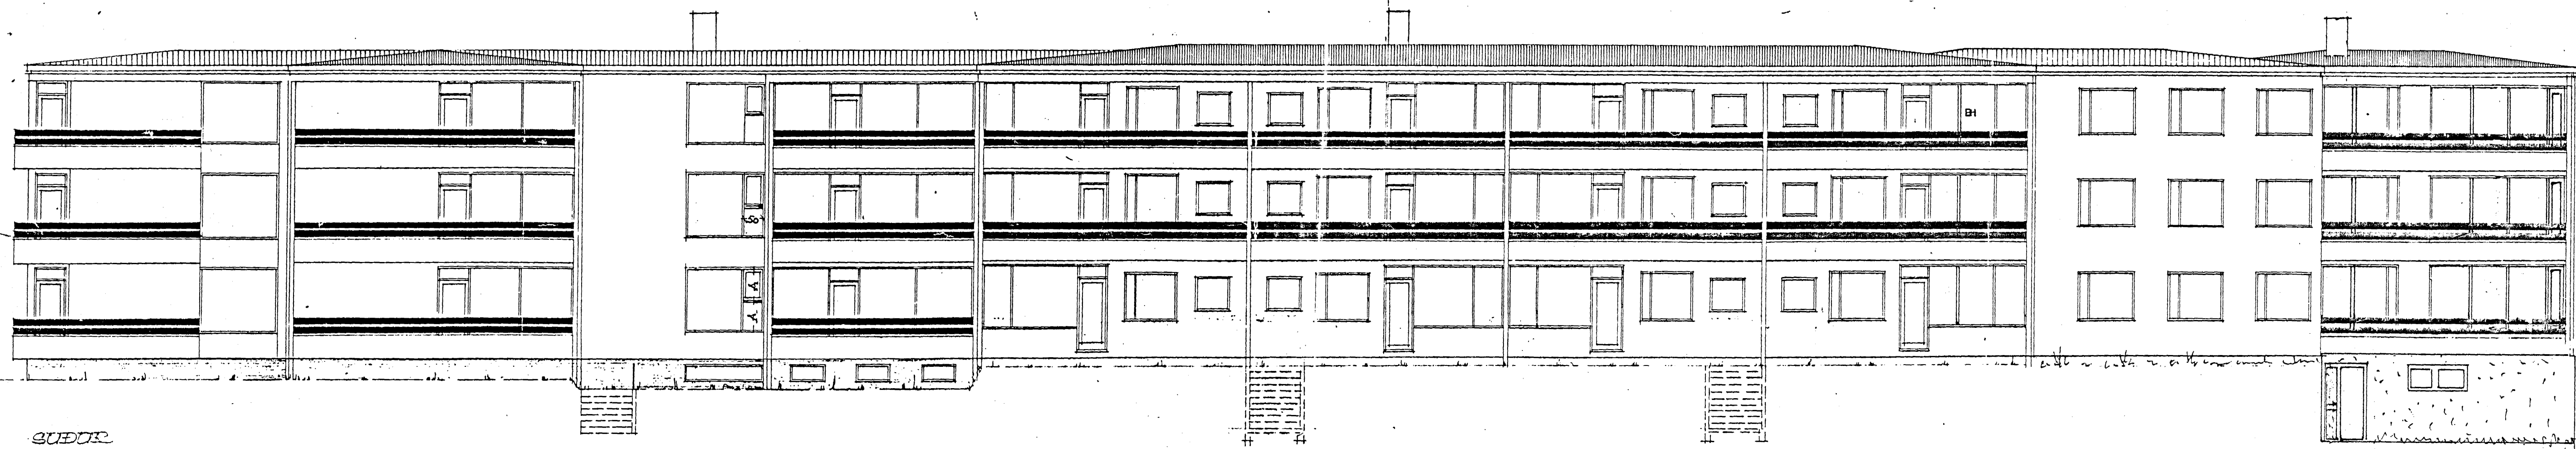


SUÐUR

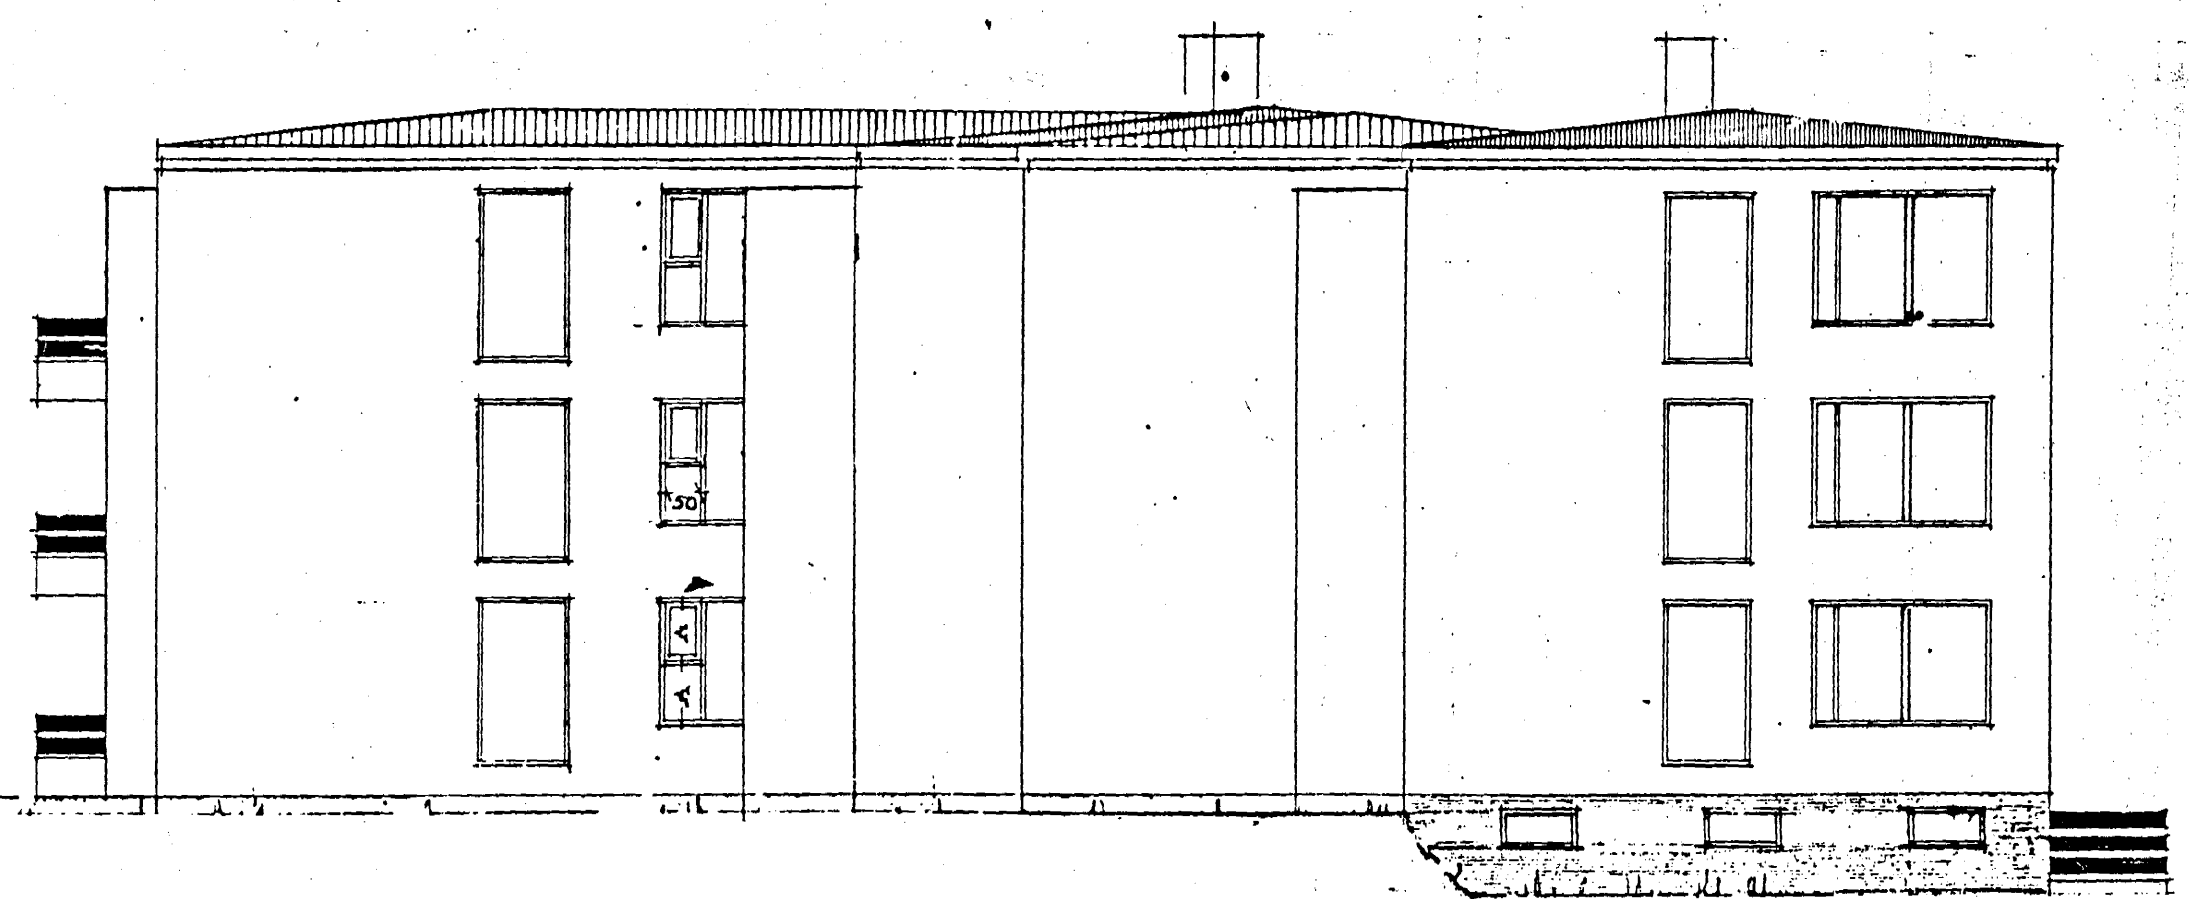

AVIÐTÚR

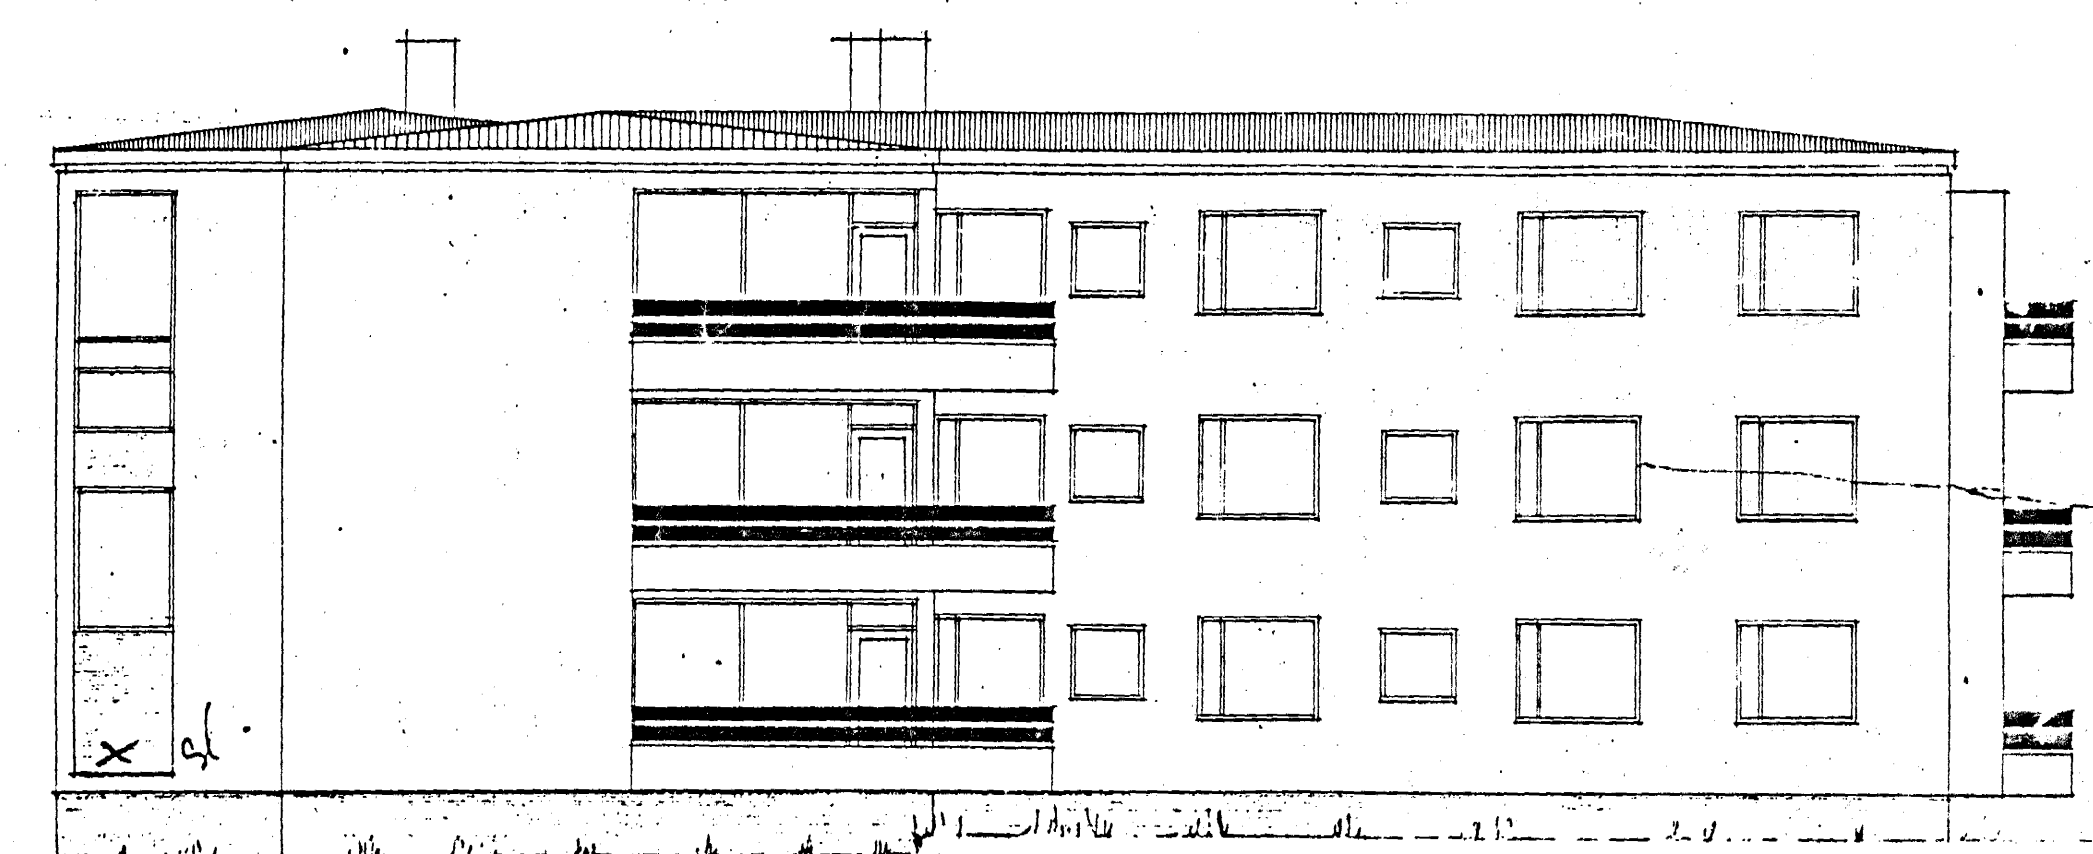

VEÐTÚR

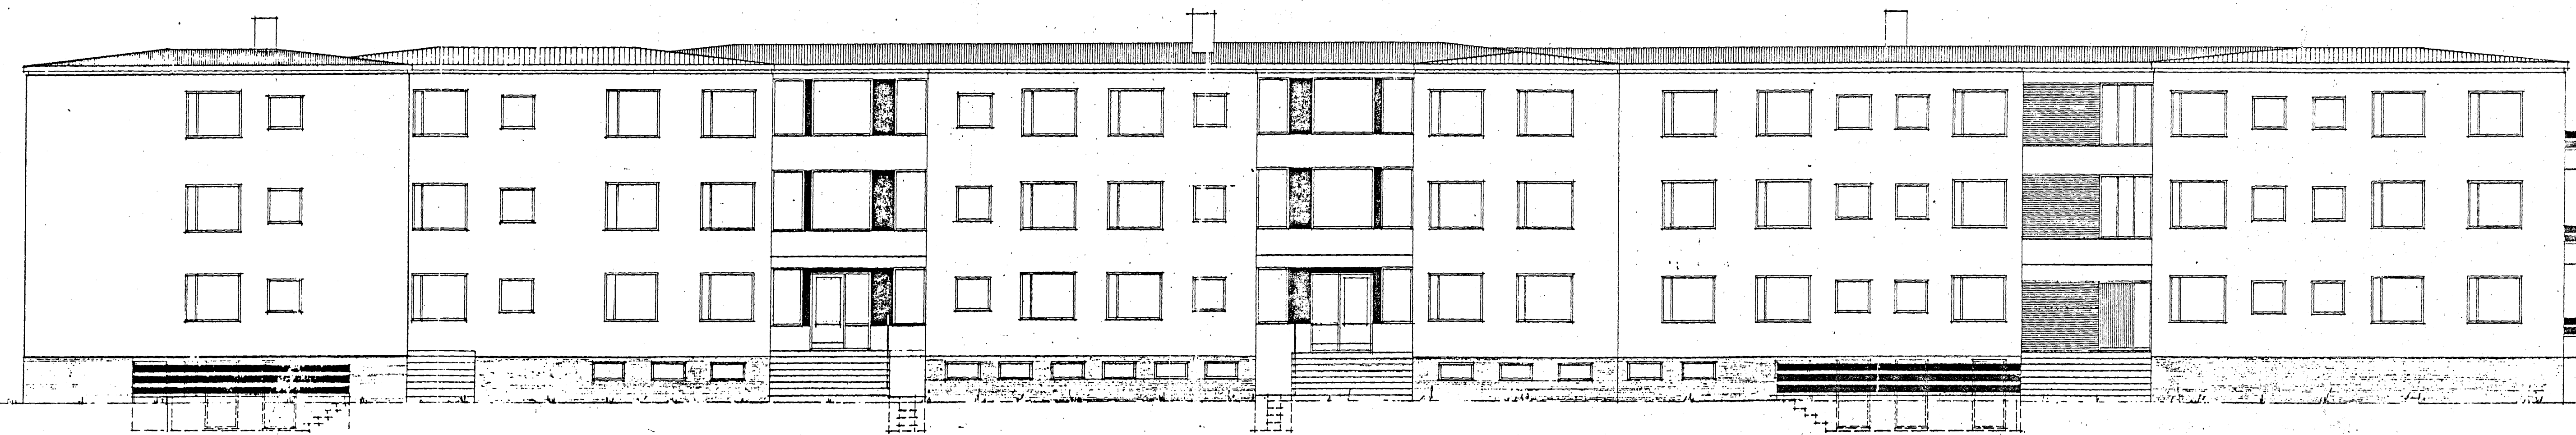

NORÐUR

Drútt í mán 1991
Þórunn Þórunn
BYGGINGAUFVALTUNAR-
RÁÐGAFINGAR
15/10 1998