LAUFVANGUR NR. 12-14-16-18 M 1:100

Samþykkt á fundi bygginganefndar þ. 3/12 1969
BYGGINGAFULLTRÚINN
I HAFNARFIRÐI
F. Sigurðsson

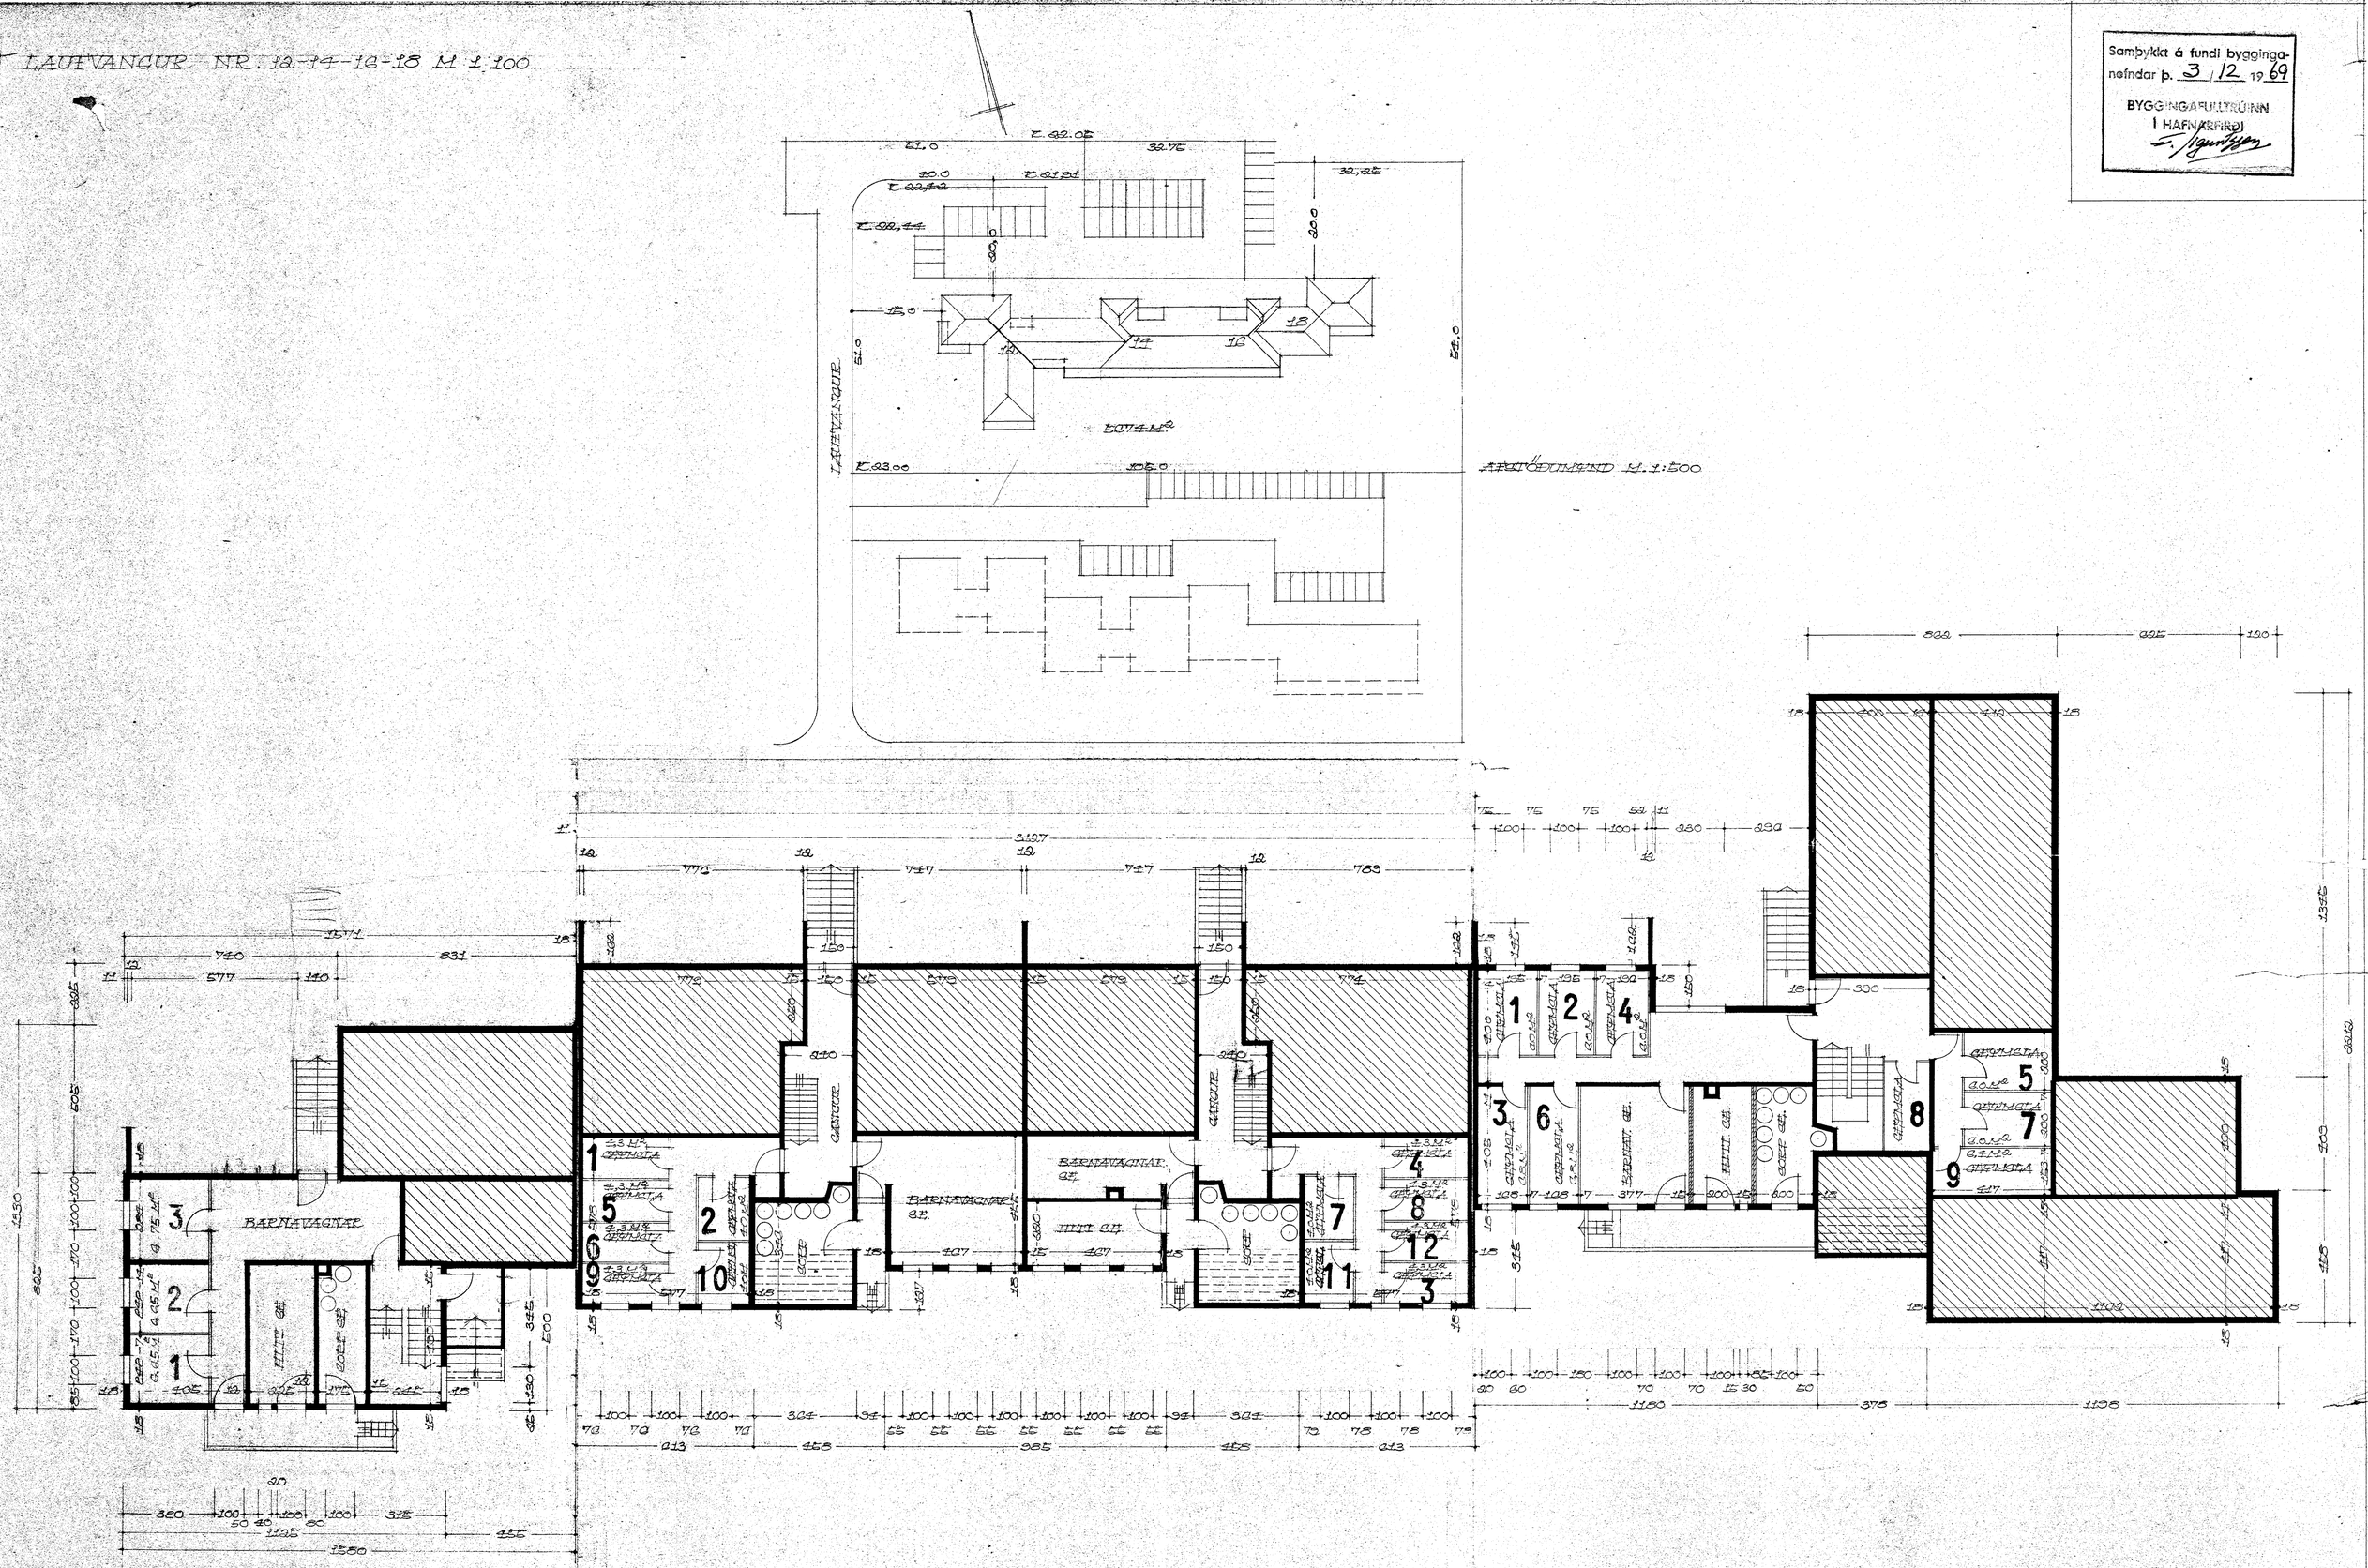

GRUNNMYND KJALLARA

REYKJAVÍK 1. OKTÓBER 1969

Kjartan Sveinsson