




Samþykkt á fundi bygginga-
neindar þ. 18 1973
BYGGINGAFLUTRINN
I HAFNARDEGI
S. Jónsson

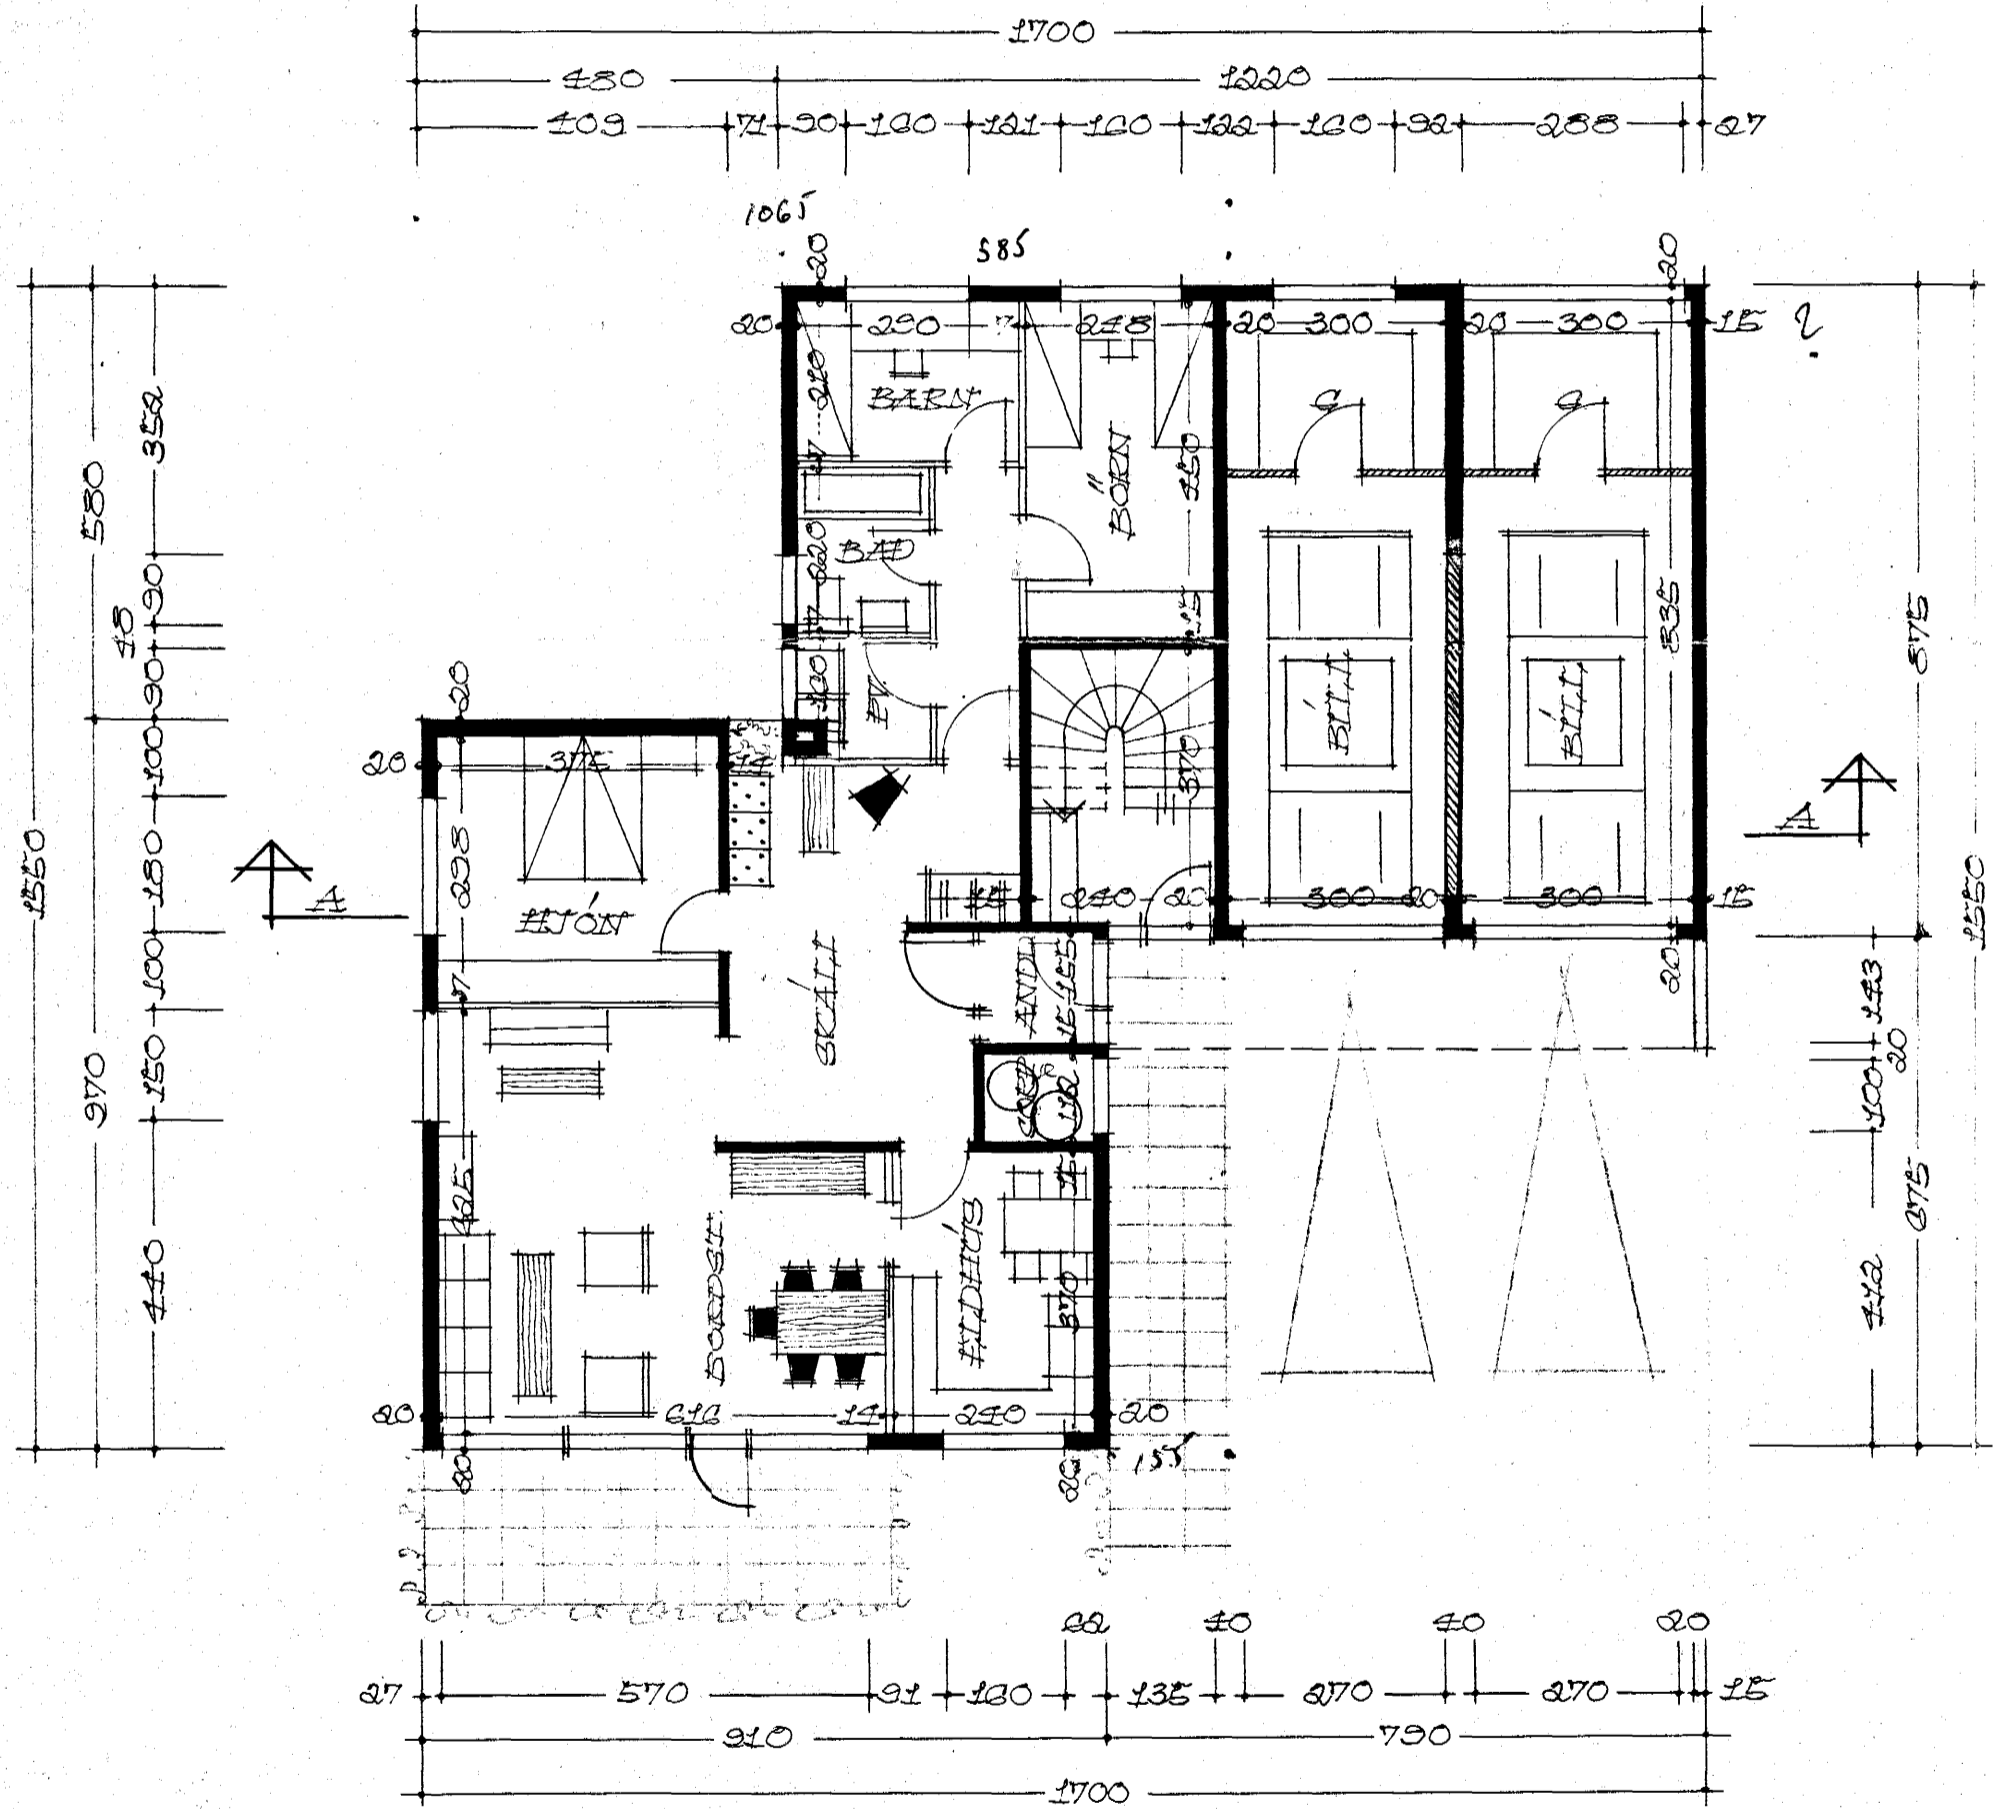

GRUNNMYND 1. HAF

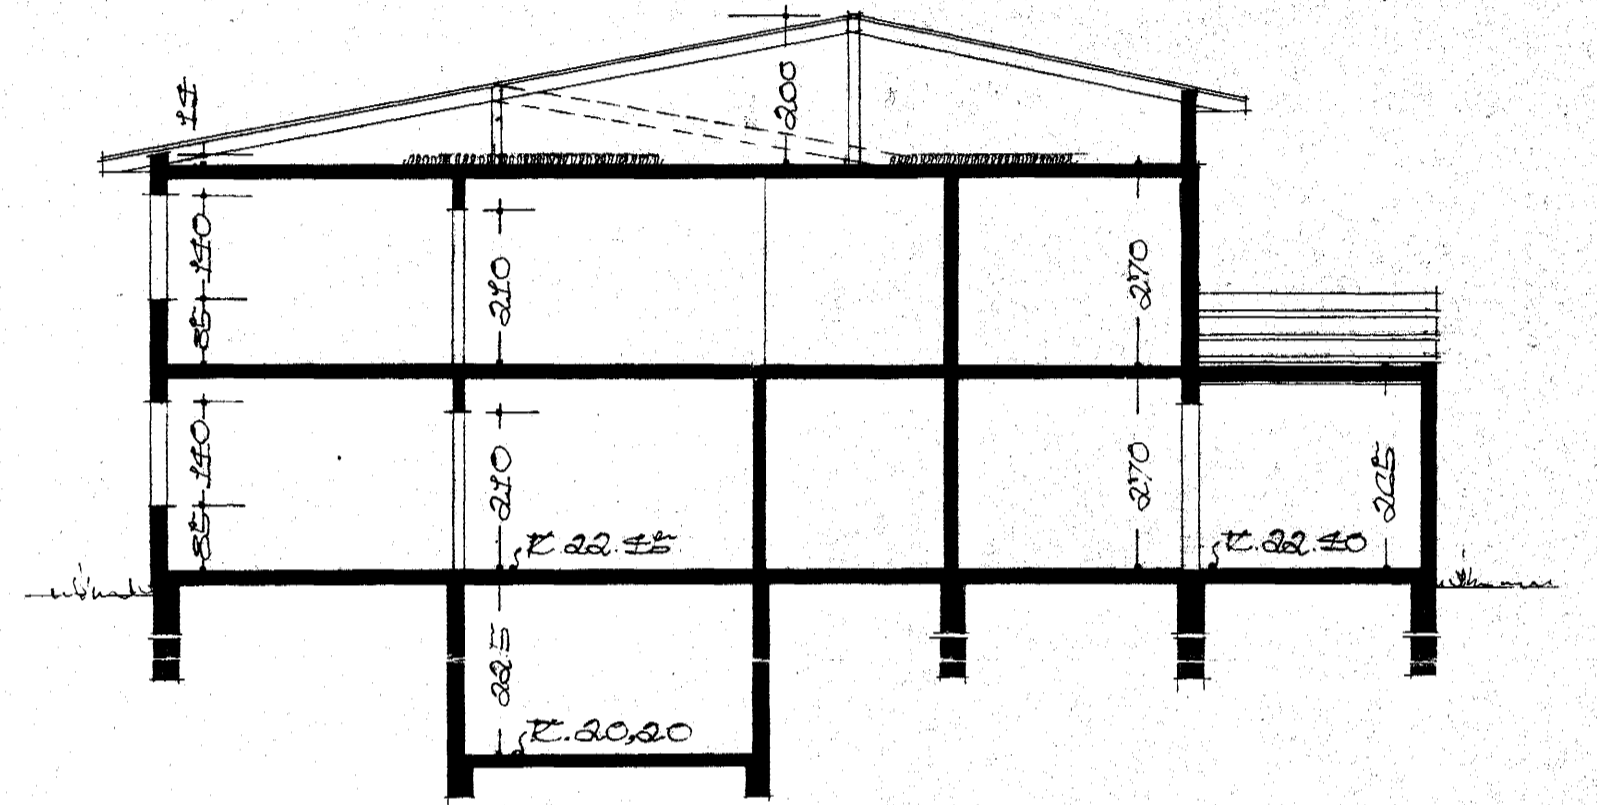

SKURDUR A-A

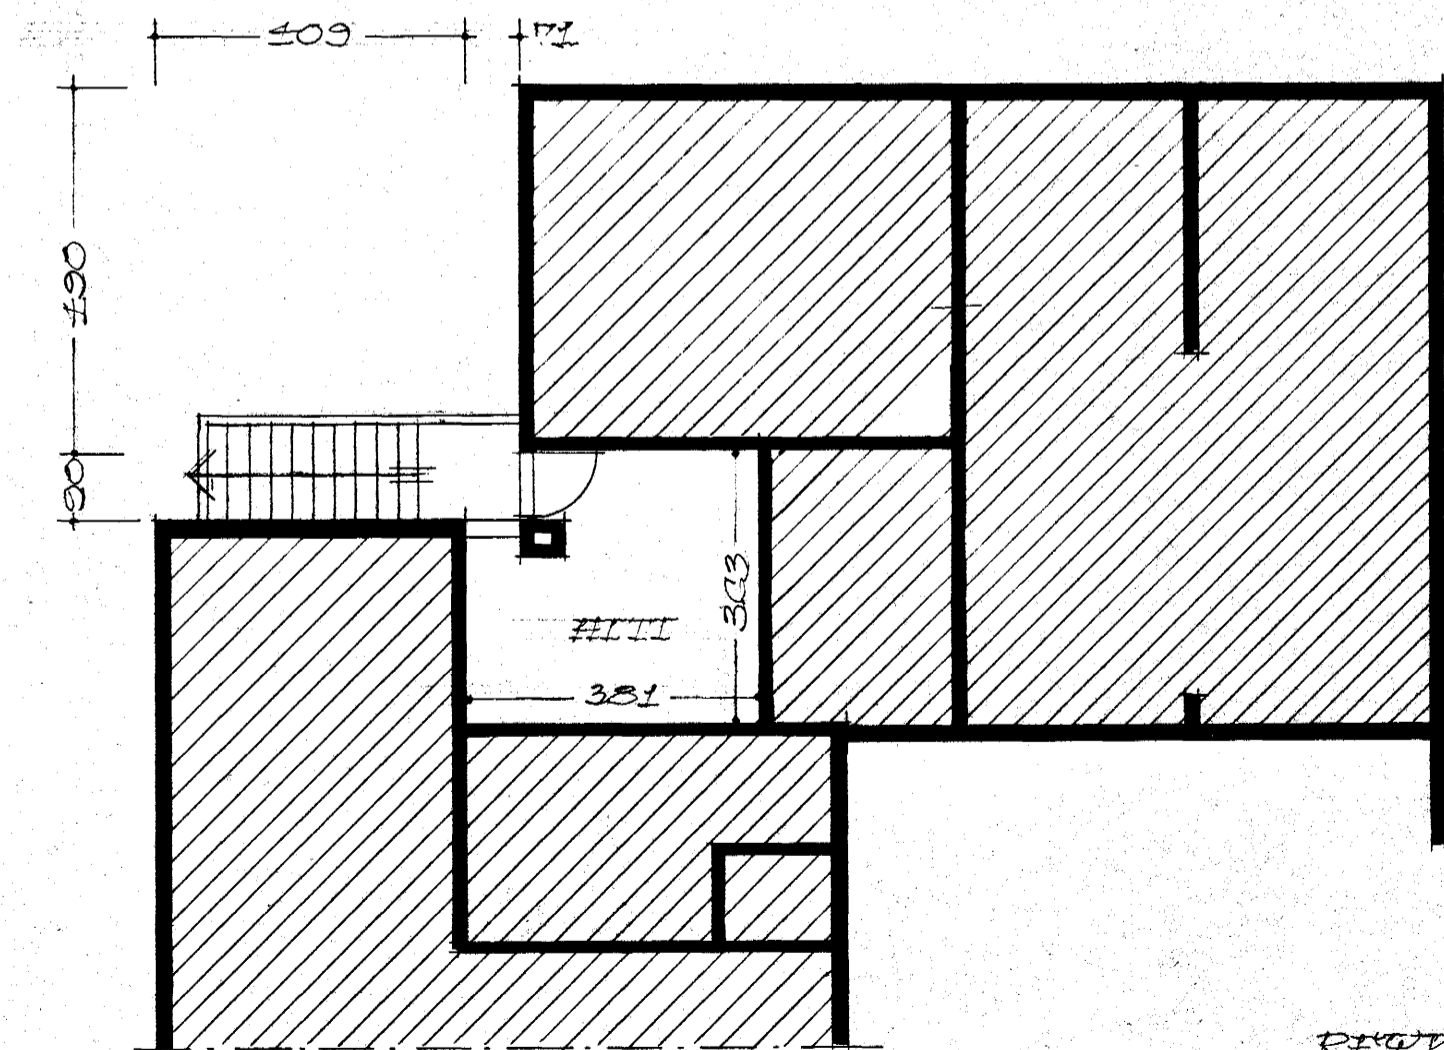

GRUNNMYND VALLARA

REKKAJAVIK I DES 1969

J. Gústafsson