LAUFVANGUR NR. 1-3-5-7-9 M. 1:100

Samþykkt þann
28 APR. 2000
Byggingafulltrúinn í Hafnarfirði
F.h. Kristján Þórarinsson

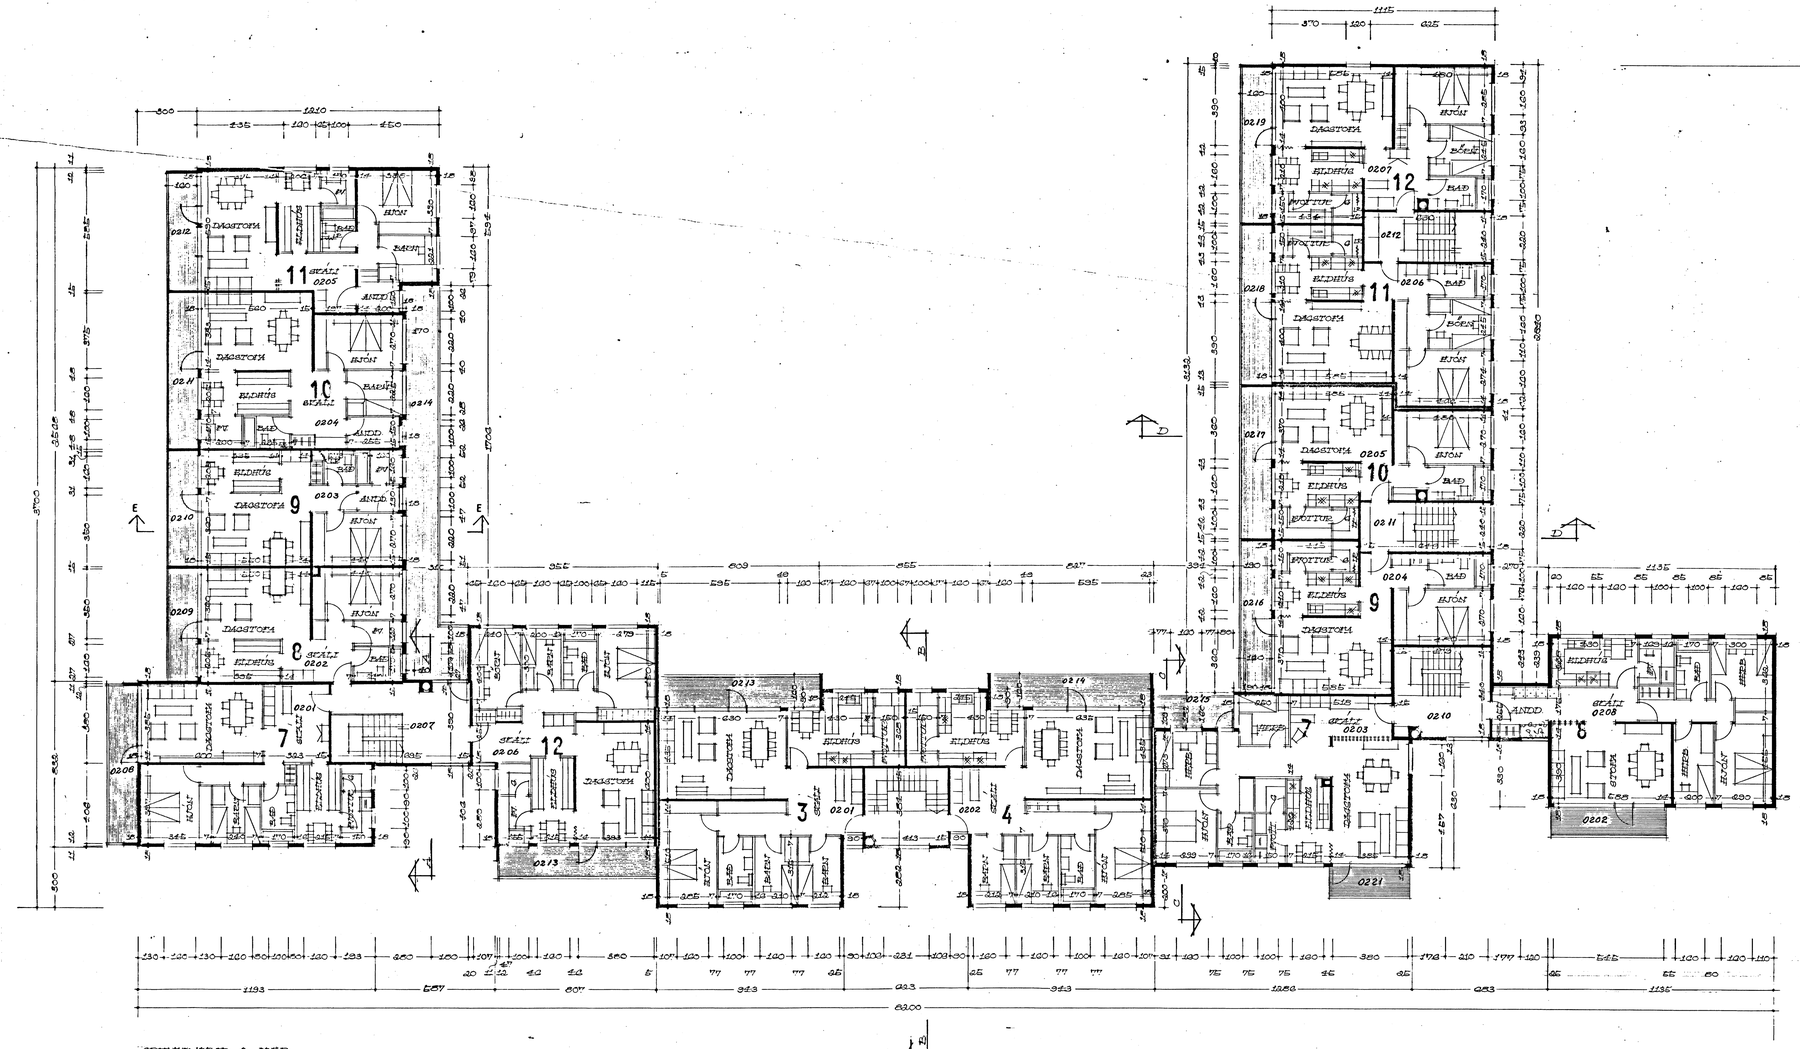

GRUNNMYND 2. HÆÐ

Svein Ingi Ómar 141240-4639

BREYTT Í JÚLÍ 1909
Kjartan Sveinsson

REYKJAVÍK Í FEBRÚAR 1909
Kjartan Sveinsson