LAUFVANGUR NR. 2-4-6-M. 1:100
8-10

Samþykkt á fundi bygginga-
nefndar þ. 26/2 1969
BYGGINGAFULLTRÚINN
Í HAFNARFIRÐI

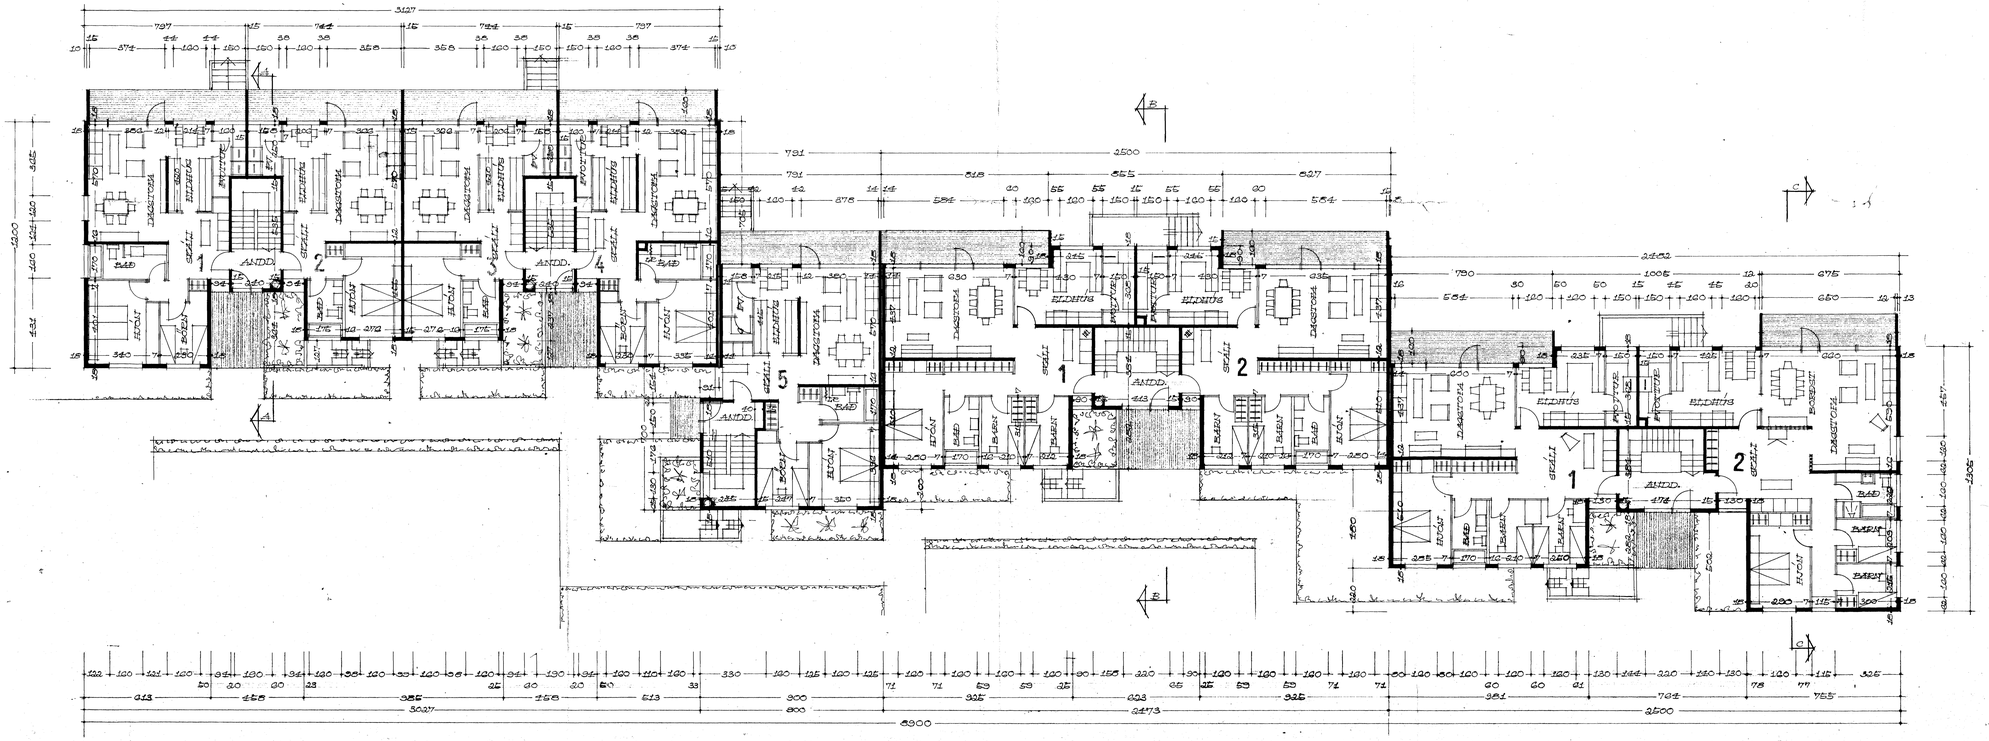

GRUNNMYND 1. HÆÐ

REYKJAVÍK Í FEBRÚAR 1969

Kjartan Sveinsson