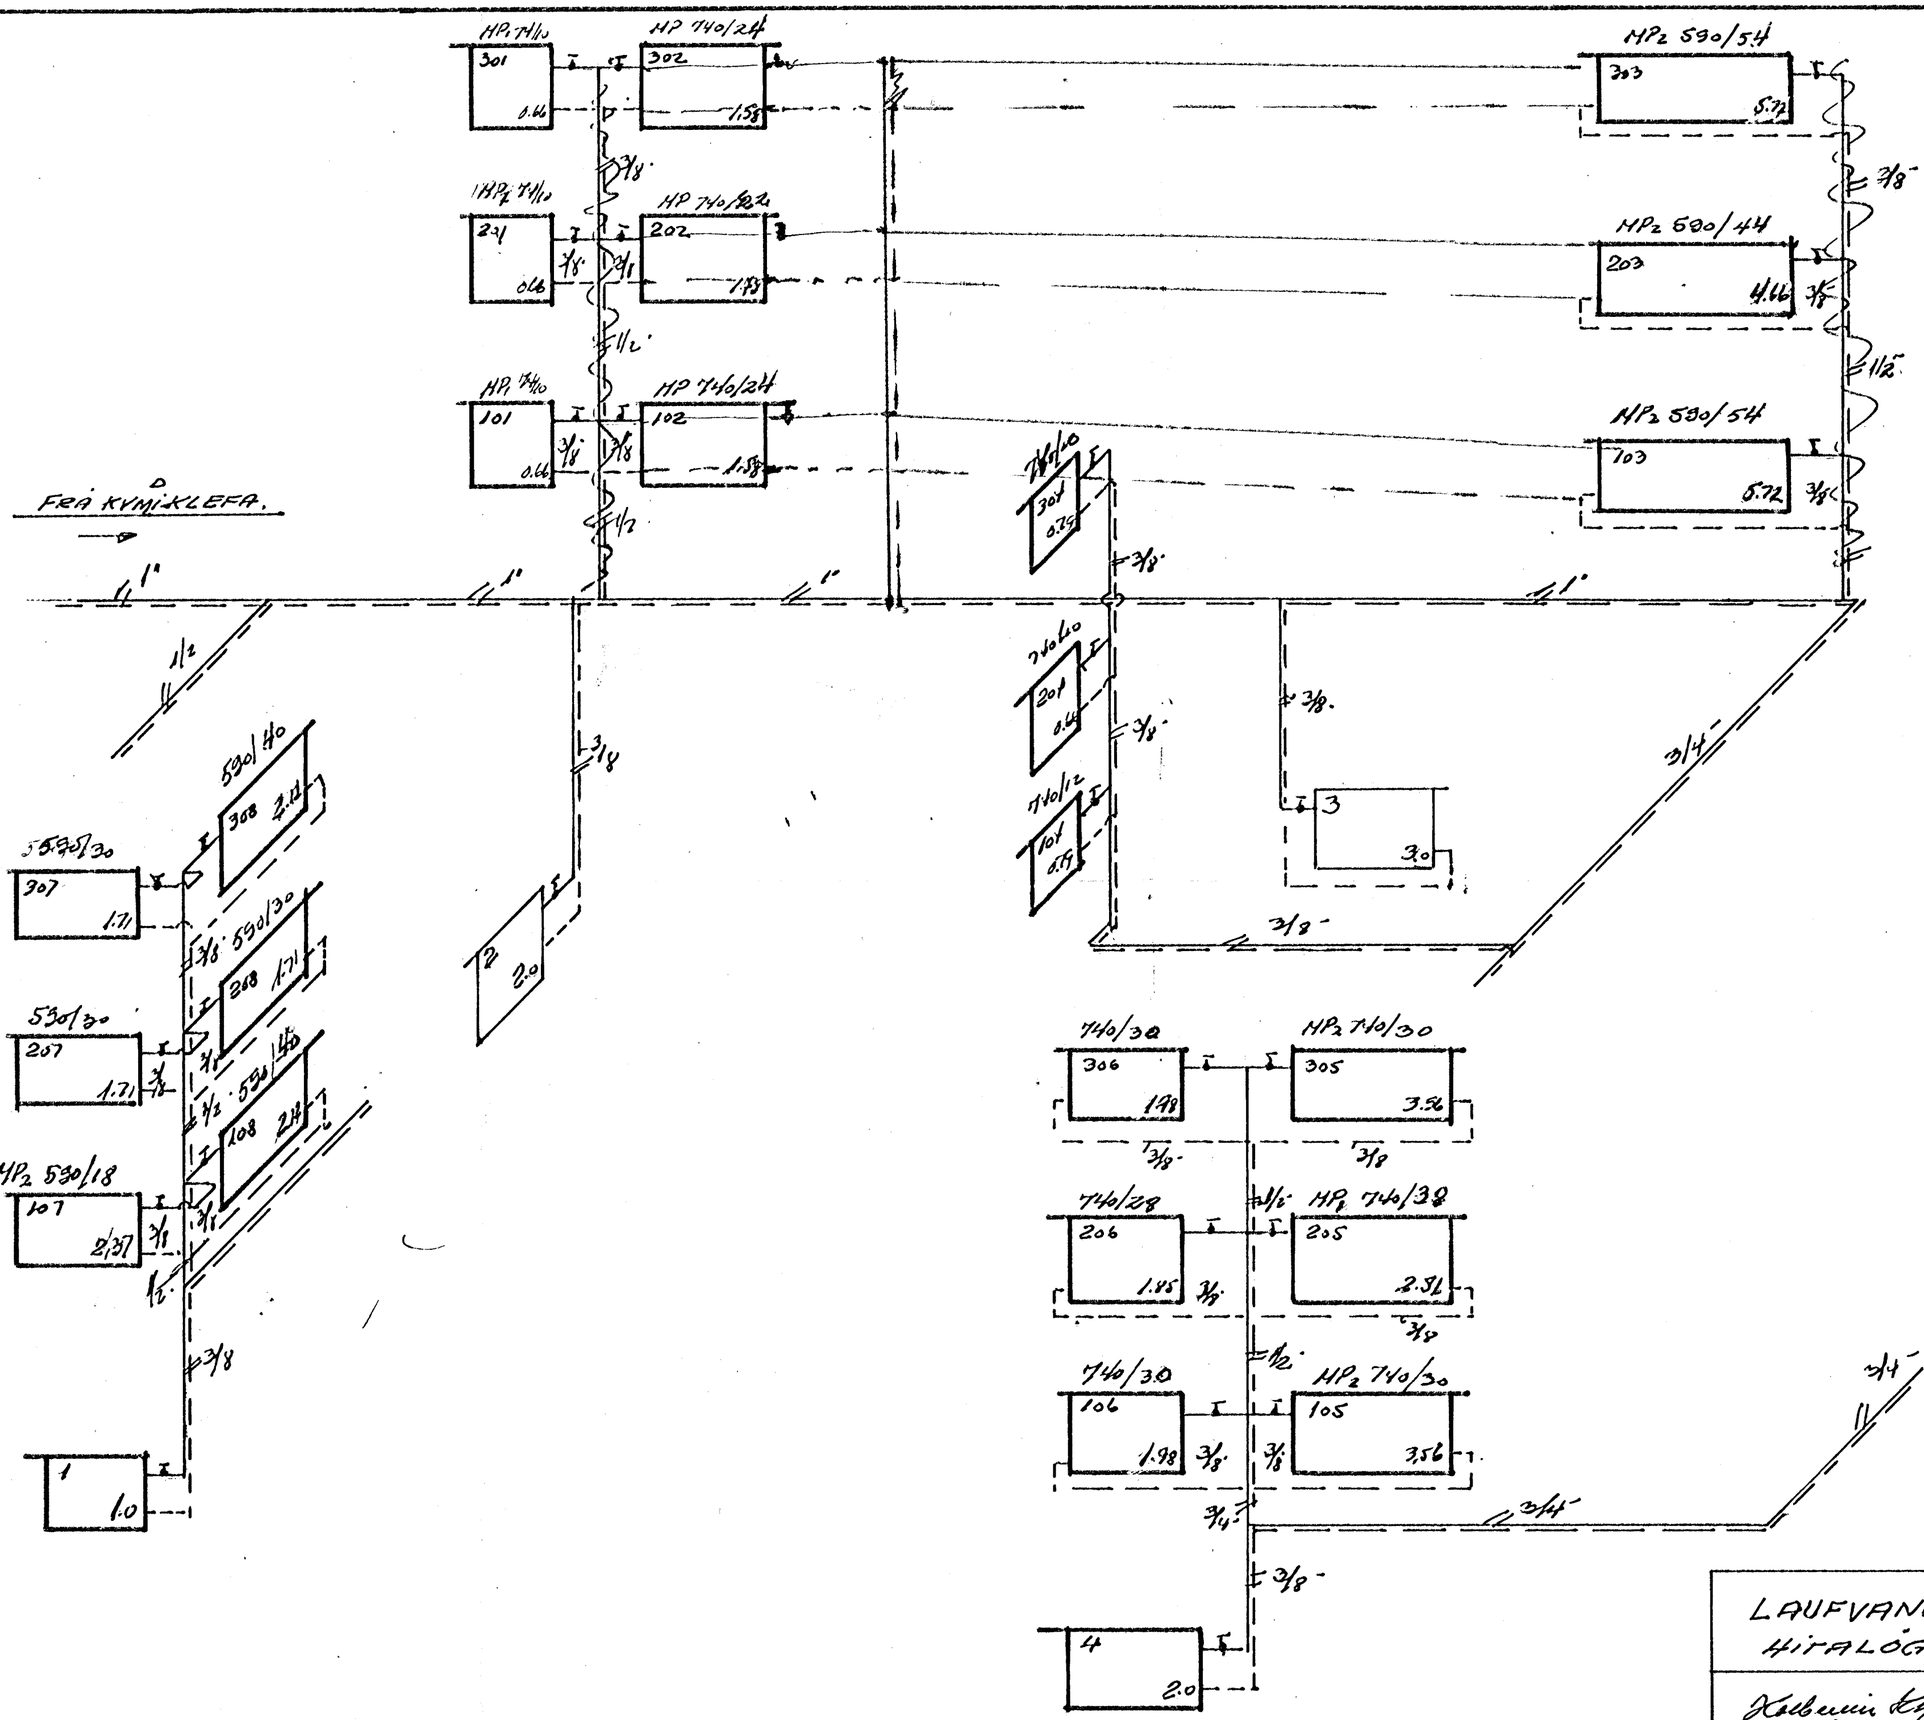

LAUFVANGUR 6 HITALÖGN	TEIKN	Eng
	DAGS.	28/2 76
Verkfræðistofa Teiknistofa Hafnarfirði	TEIKN. NR 7006 BL 2	