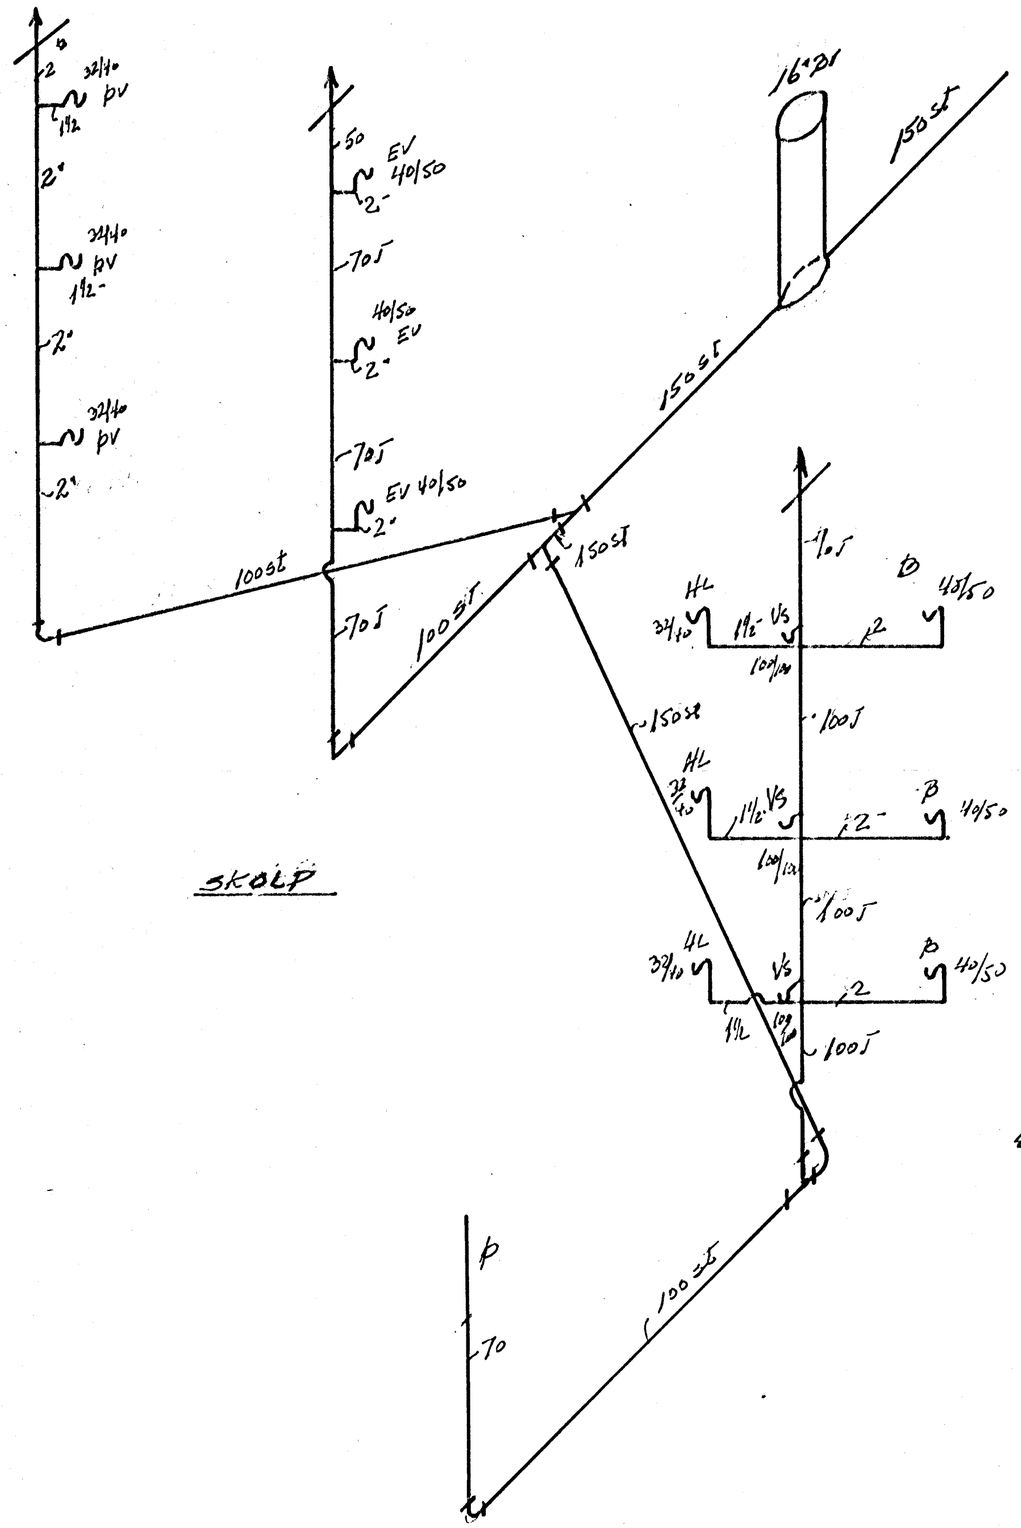

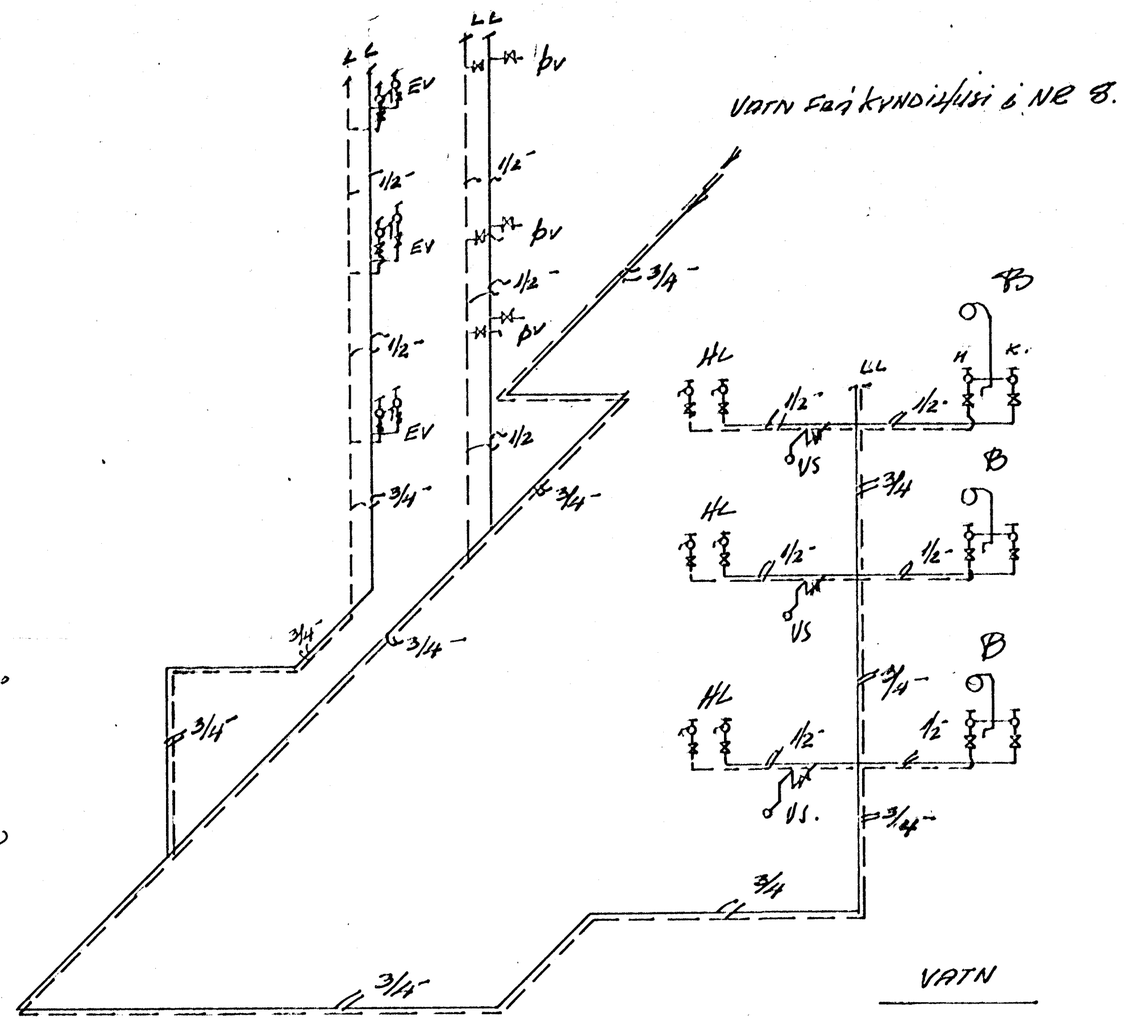

VATN

SJÁ TEIKN. 6907 BL. 5

B = Baðker
HL = Handlaug
V.S = Salerni
Þv = Þrottavél
EV = Eldhúsvaskur

LAUFVANGUR 6 HAFNARF.	Hl. 1	DRGS.	25/9 69
		TEIK.	Koll.
		Dregið	BR.
KOLBEINN JÓNSSON TÆKNIFR	6915		
	BL 2.		