


FLÓTTALEIÐIR


escape plan

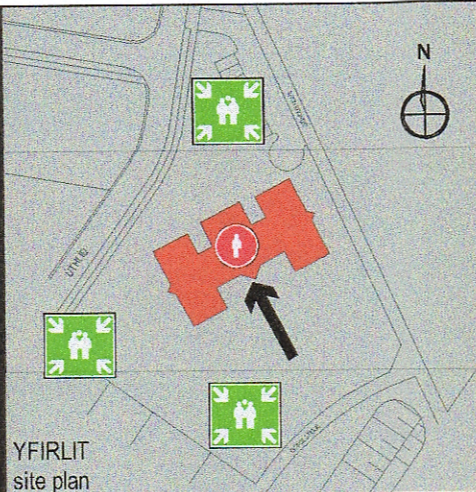

VIÐ ELDSVOÐA

- ÝTID Á NÆSTA BRUNABOÐA EF ELDS ER VART
- LÁTID NÁLÆGA VITA AF HÆTTUNNI
- HRINGID Í **112**
- SLÖKKVIÐ ELD MED HANDSLÖKKVITÆKI, BRUNASLÖNGU EÐA ELDVARNARTEPPI
- SETTU ÞIG ALDREI Í HÆTTU OG HAFÐU ÁVALLT ÖRUGGA FLÓTTALEIÐ
- EKKI BRJÓTA RÚÐU NEMA Í NEYÐ

ÞÚ ERT HÉR you are here	BRUNABJALLA fire alarm bell	STJÓRNSTÖÐ BRUNAVIÐVÖRUNAR- KERFIS
SÖFNUNARSTAÐUR assembly point	SLÖKKVITÆKI fire extinguisher	BRUNABOÐI fire alarm call
NEYÐARÚTGANGUR emergency exit	LÉTTVATNSTÆKI light water	ELDVARNARTEPPI fire blanket
REYKSKYNJARI smoke alarm	KOLSÝRA carbonated	BRUNASLANGA fire hose

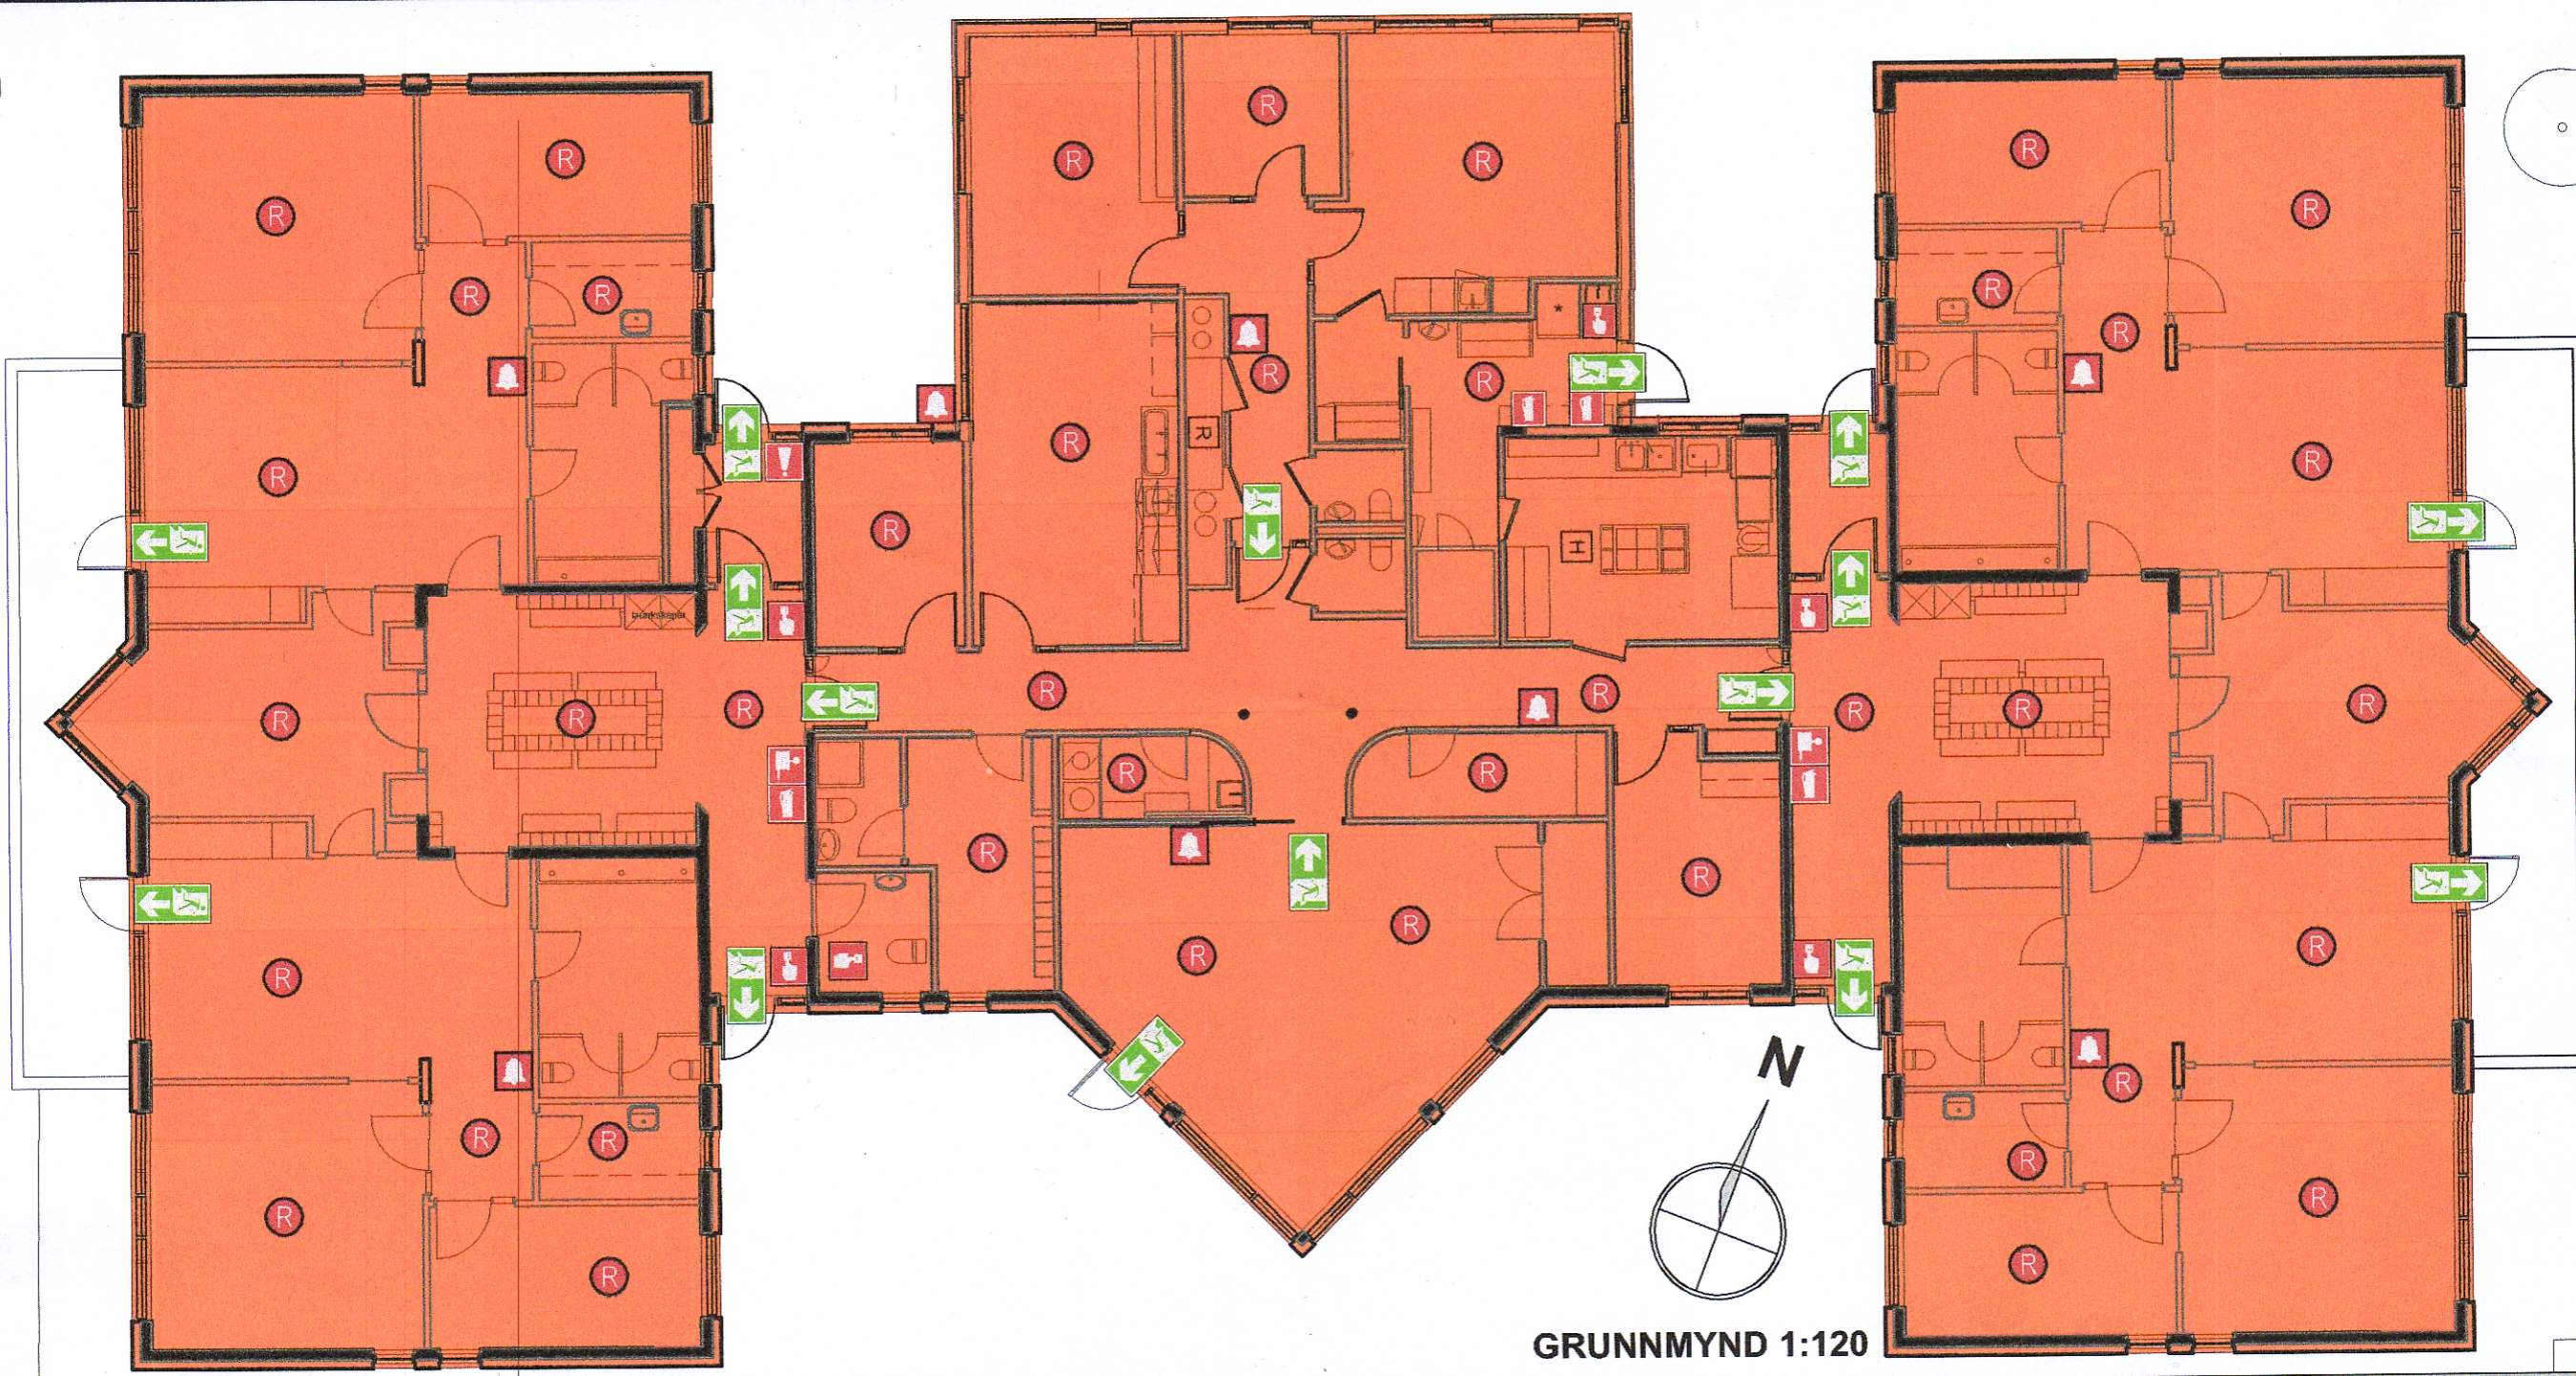

LEIKSKÓLINN HLÍÐARENDI ÚTLHLÍÐ 1 - FLÓTTALEIÐIR R.H. SEPT 2020

UMHVERFIS - OG SKIPULAGSPJÓNUSTA
HAFNARFJARÐAR

S:\AUTOCAD\A-RAKEL.HERMANN\FLÓTTALEIÐIR - LEIKSKÓLAR - UPPDRÆTTIR\ÚTLHLÍÐ 1 - LEIKSKÓLINN HLÍÐARENDI\DWG\ÚTLHLÍÐ 1 - HLÍÐARENDI.DWG