



SNID A-A 1:100

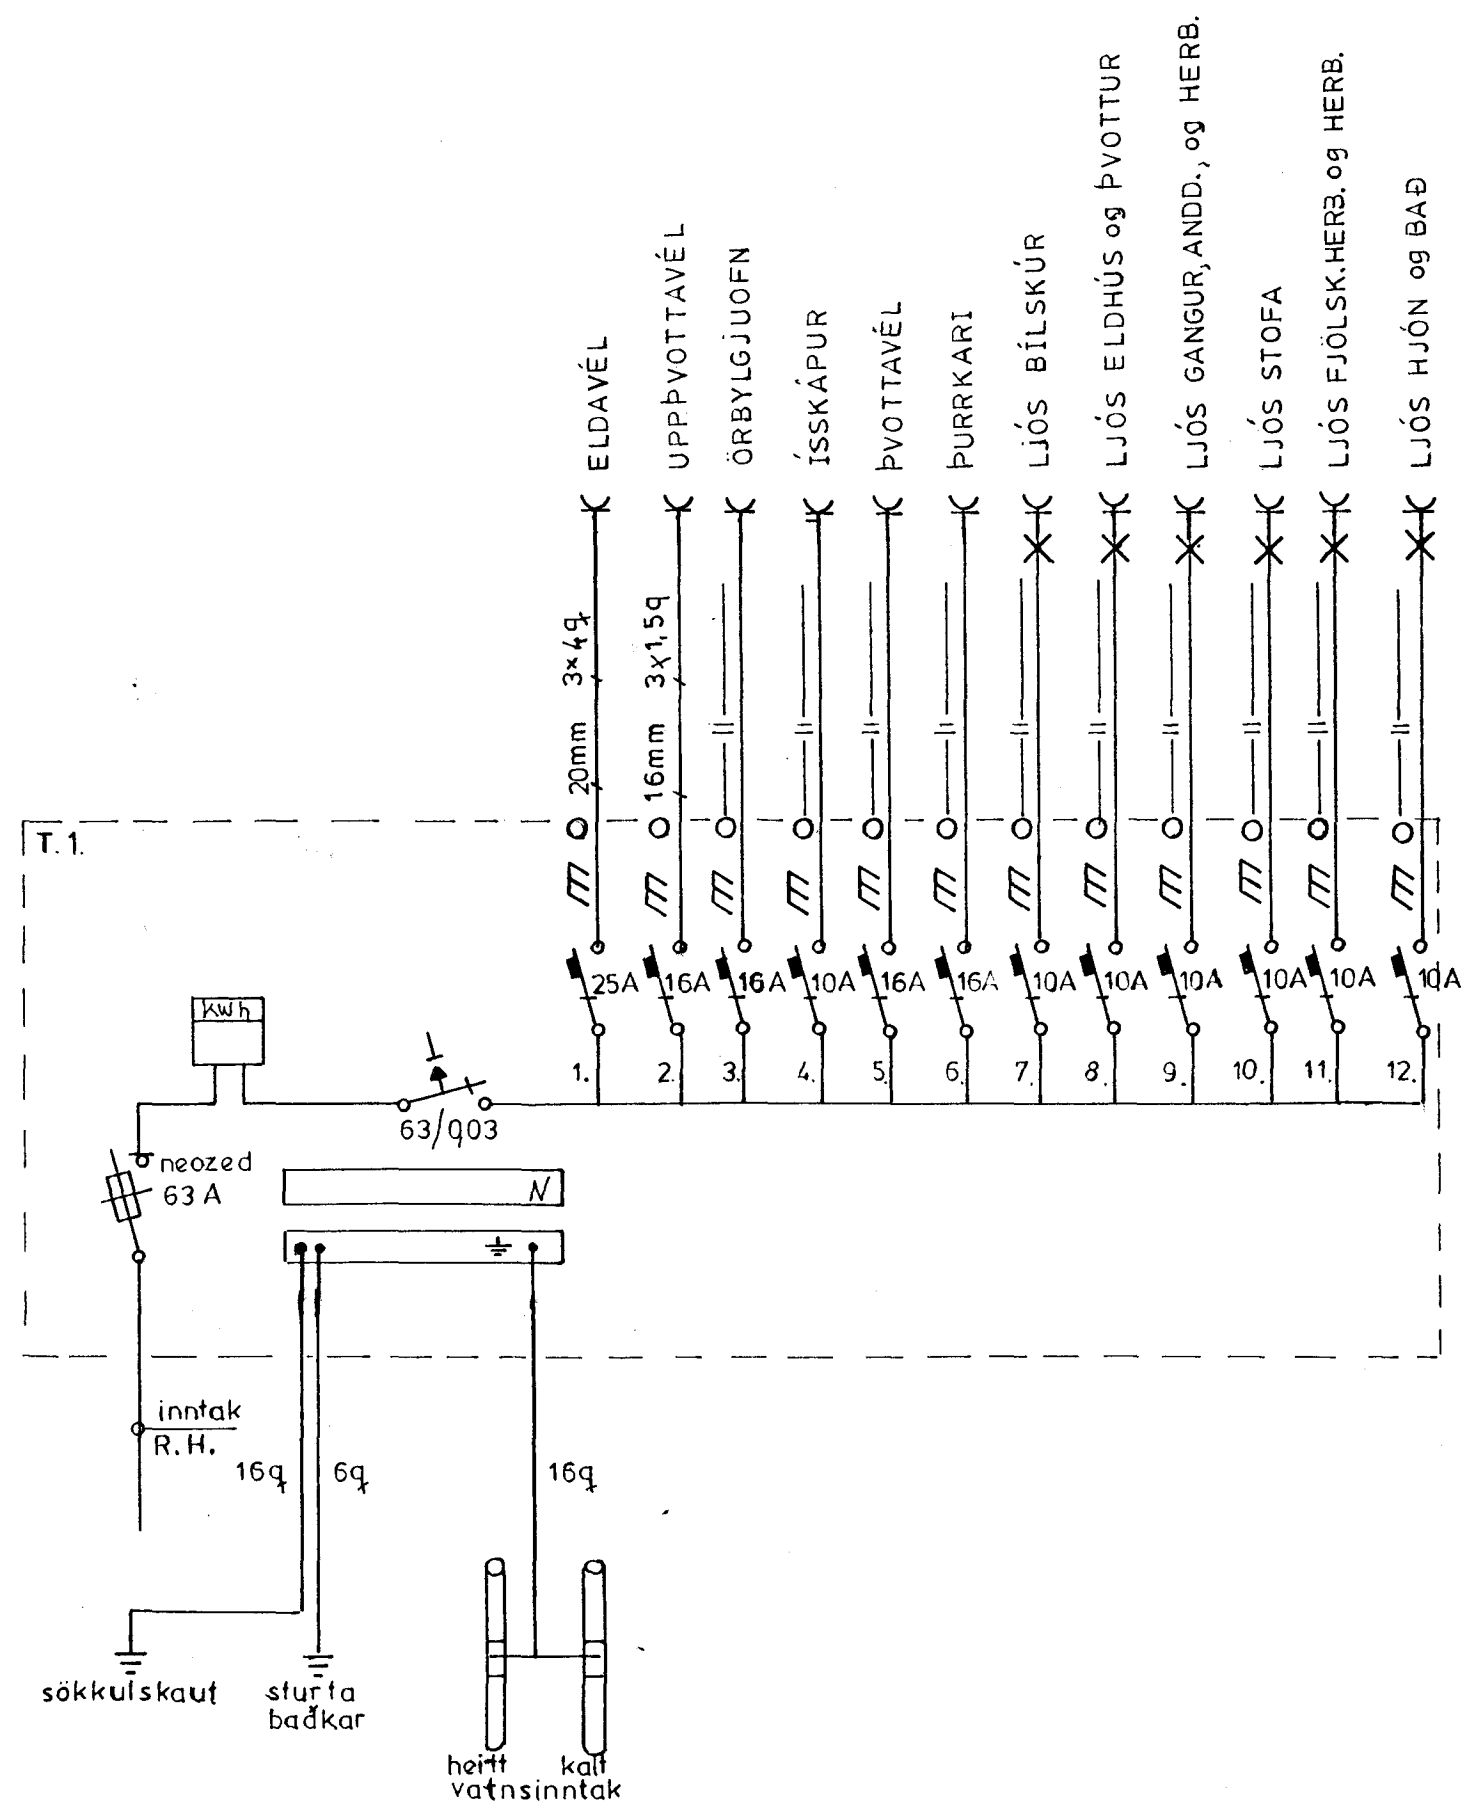

**Skýringar**

1. Hæð rofa er 110 cm.
2. Hæð tengla er 20 cm.
3. Hæð tengla við rofa er 110 cm.
4. Hæð tengla og rofa í eldhúsi, v.s., baði og bílgeymslu er 110 cm.
5. Pípur séu 16 mm og vír 3 x 1,5q.
6. Málstraumur búnaðar er 10 A.
7. Öll mál eru sentimetrum (cm.) frá fullfrágengnu gólfi í miðja dós.
8. Staðsetning milliveggja þarf að mæla samkvæmt smíðateikningu.
9. F= Sími, D=Dyrasími, L= Loftnet.
10. Nema annars sé getið.

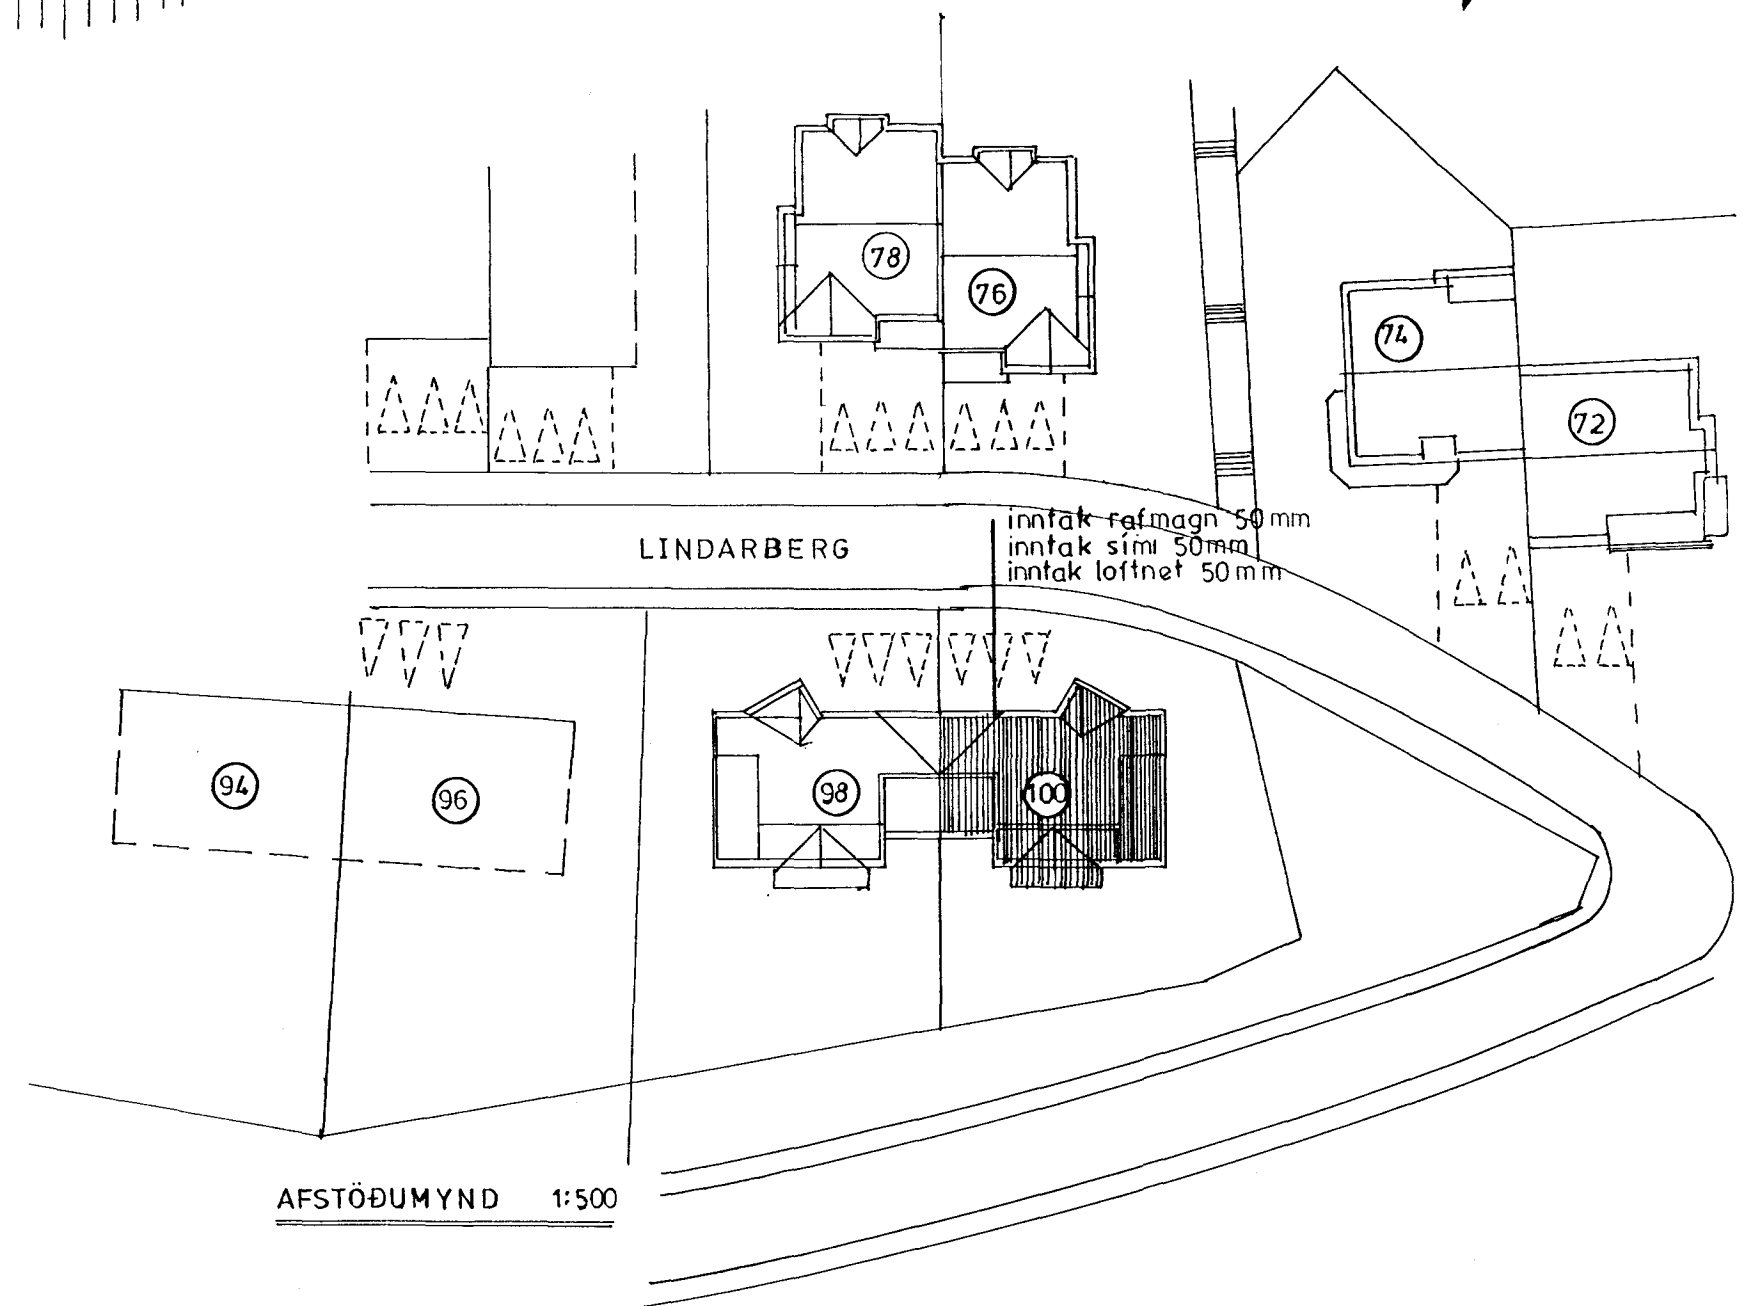

AFSTÖÐUMYND 1:500

<b>JÓHANNES SKARPHÉDINSSON</b>	
<i>Jóhannes Skarphédinsson</i>	
<b>LINDARBERG 100.</b>	
<b>SNID, TAFLA</b>	
<b>AFSTÖÐUMYND,</b>	
<b>SKÝRINGAR.</b>	
H JVS T JVS YJVS	
M 1:100 1:500	
Teikn nr 96002	bl 3 af 3
Dags MAÍ 96.	