



GRUNNMÝNIS JARÐHÆÐAR 1:50

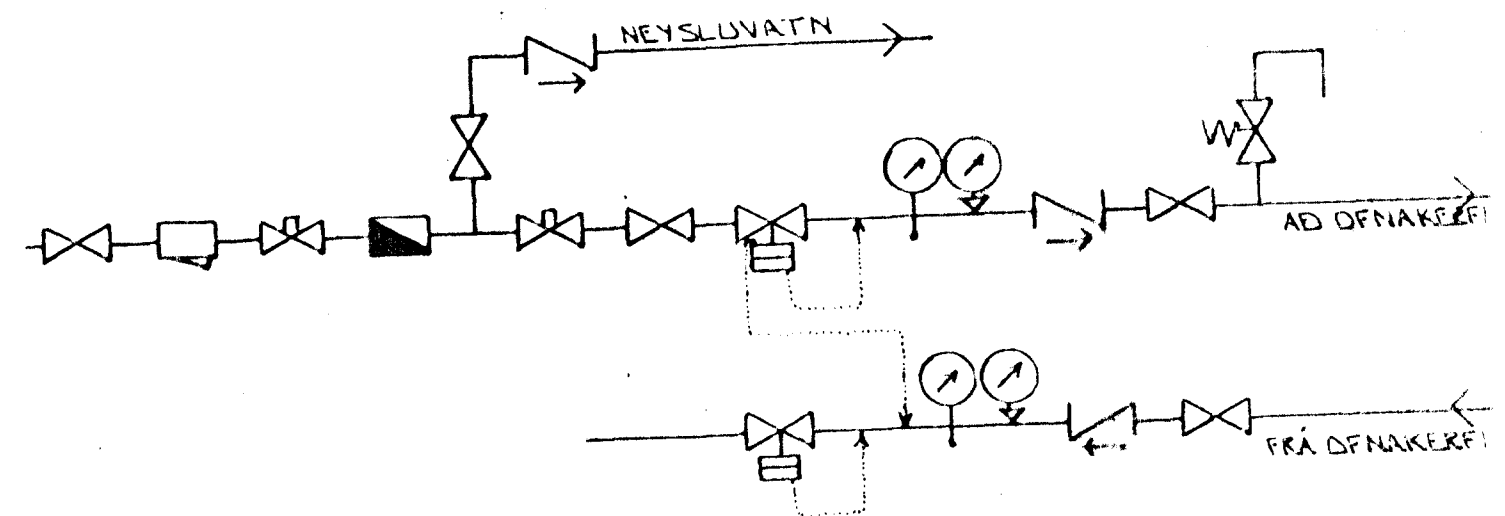


TENGIMYND MELAGR. HITAVEITU.

SKÝRINGAR:

ÖLL TÆKN OG SKÝRINGAR ERU SKV. ÍSLENSKUM STAÐLI, ÍST. 64  
 GERT ER RÁÐ FYRIR AD EINANGUN HÚS SE SKV. BYGGINGARSAMYKKT.  
 HITLAGNIE SKULU VERA SVARTAR JÄRNPÍPUR MED SKRUFUDUM TENGISTYKKJUM, OG EINANGKAST MED AMK 20 MM GLEKJULLAR-HÖLKUM OG VEFDAST MED PLASTI EDA SÍSLPAPPA.  
 VATNSLAGNIE SKULU VERA GALVANHÚDADAR JÄRNPÍPUR MED SKRUFUDUM, TENGISTYKKJUM OG EINANGKAST SEM HITLAGNIE KALDAR PÍPUR OG TENGISTYKKI VEFDAST FYRST MED PLASTI EDA SÍSLPAPPA.  
 Á ALLA OFNA KOMI LOFTSKRÚFUR STILLITE OG SÖLFVIRKIR OFNOKAR.  
 OFNASTÆRDIK SKULU MÍÐAST VIÐ HITAVEITU ΔT = 40°C.  
 ALLAR TENGINGAR AD OG FRÁ OFNUM ERU 10MM NEMA ANNARS SE GETIÐ.

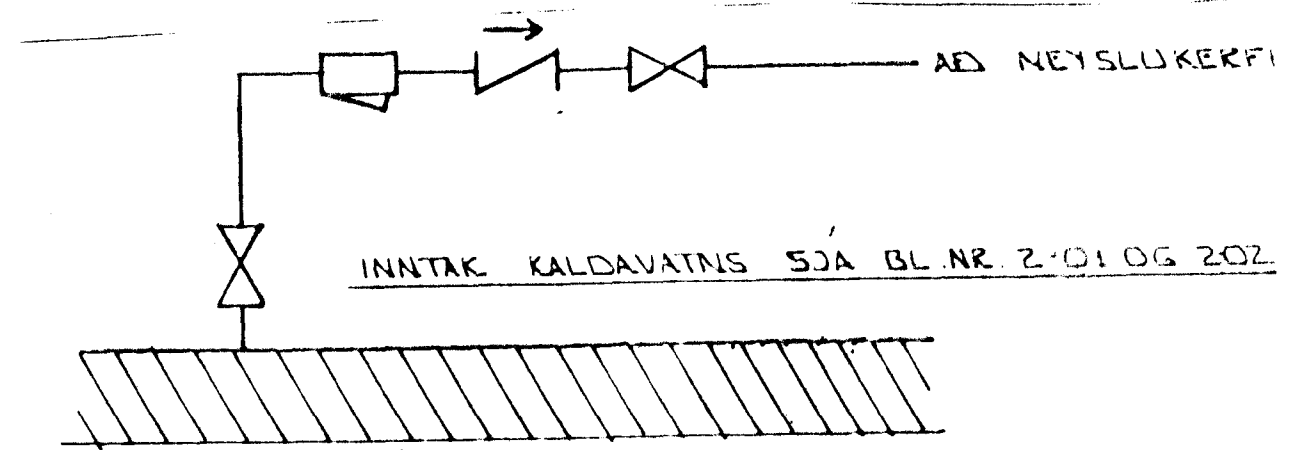

TENGIMYND KALDAVATNS.

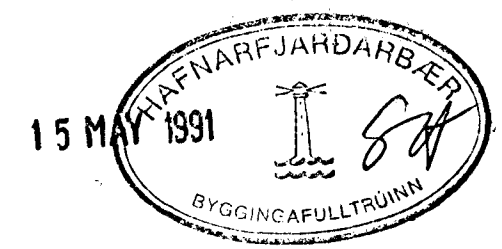

BR.NR.	DAGS	EDLI BREVTINGAR	SIGN
			DAGS DES-90
LINDARBERG 10 HAFNARFIRÐI			HANJAD
HITA - VATNS OG FRÆNNISLAGNIE			FEIKNAD
JARÐHÆÐ			VERK NR 9043
MÆLIKV. 1:50			BLADNR.
SIGURÐUR ÞORLEIFSSON TEKNIFRÆÐINGUR F.T.F.I.			2-03
STRANDGÖTU 11 HAFNARFIRÐI SÍMI 54751/54255			