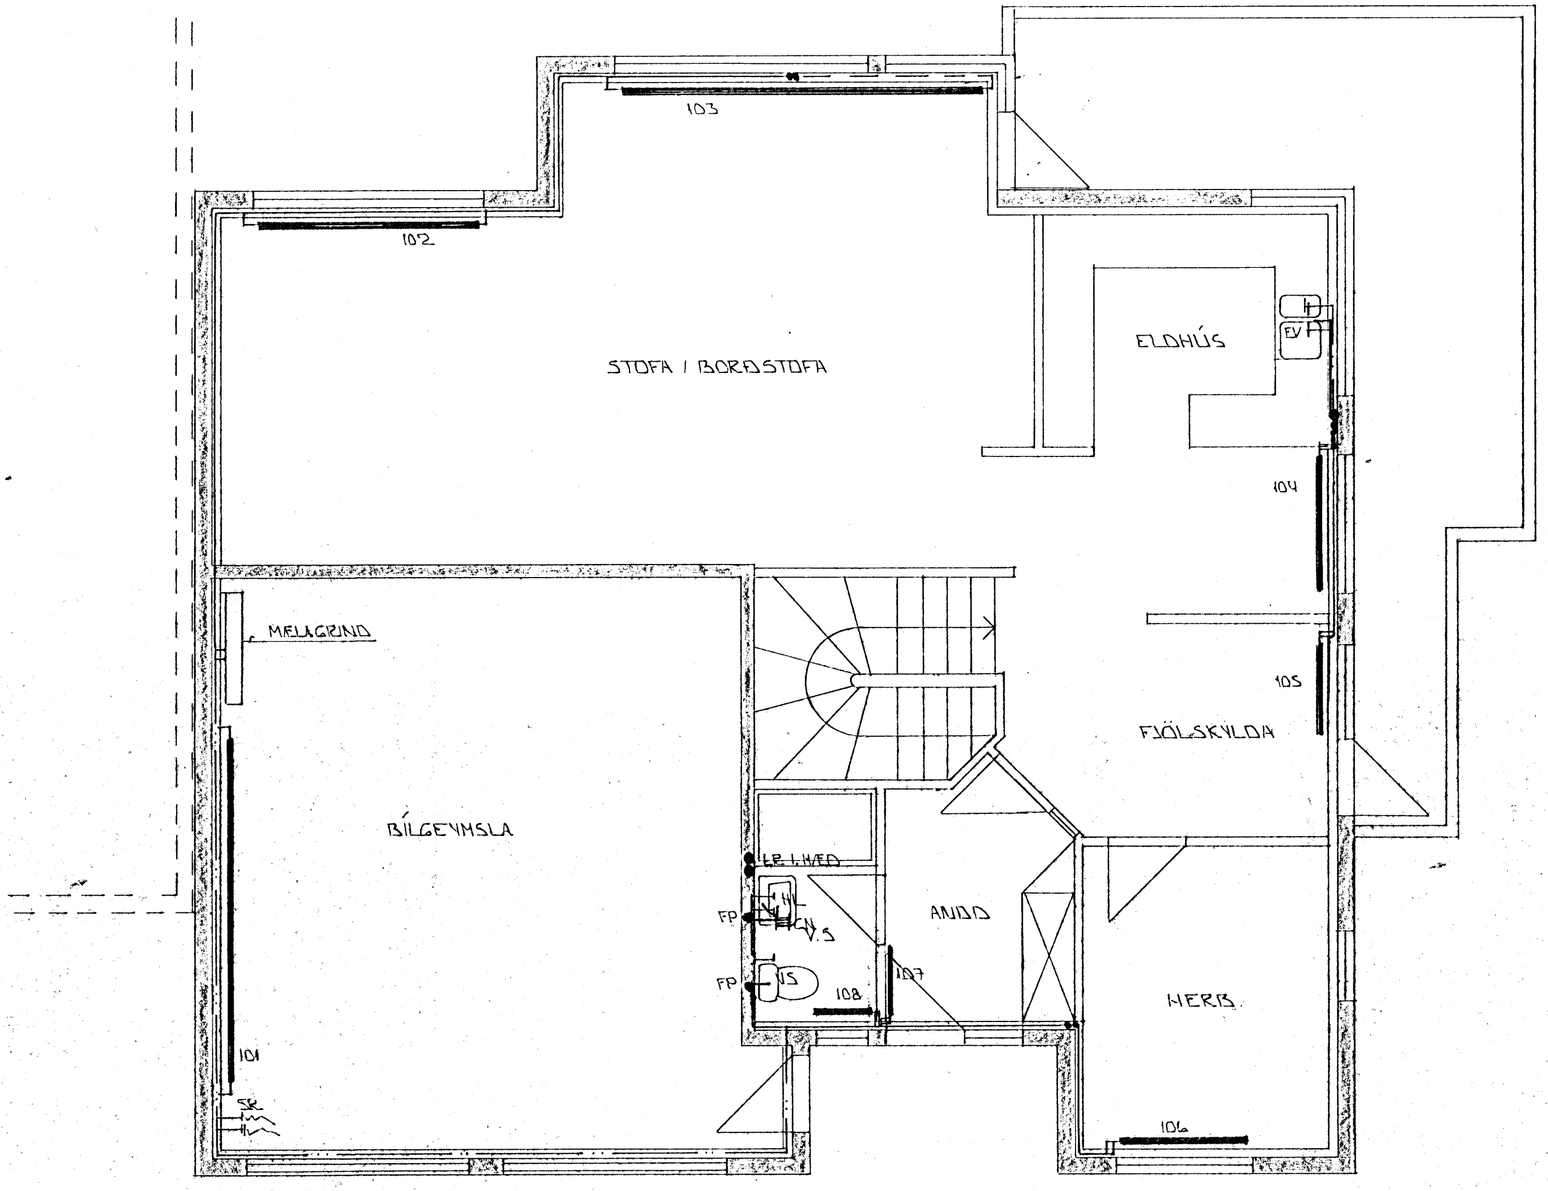

GRUNNMYND 1 HÆÐAR · 1:50

15 MAY 1991

HAFNARFJARÐARBÆR BYGGINGAFULLTRÚINN

BR.NR.	DAGS	EÐLI BREYTINGAR	SIGN

LINDARBERG 10 HAFNARFIRÐI

HITA - VATNS OG FRÁRENNSLISLAGNIR

1. HÆÐAR

MÆLIKV. · 1:50

DAGS DES'90

HANNAÐ

TEIKNAÐ

VERK NR. 9043

SIGURÐUR ÞORLEIFSSON TÆKNIFRÆÐINGUR F.T.F.I.

STRANDGÖTU 11 HAFNARFIRÐI SÍMI 54751/54255

BLAÐ NR. 2·04